


ALTSTADT DINKELSBÜHL SÜD - VORBEREITENDE UNTERSUCHUNG - Analyse Bereich Schulgelände

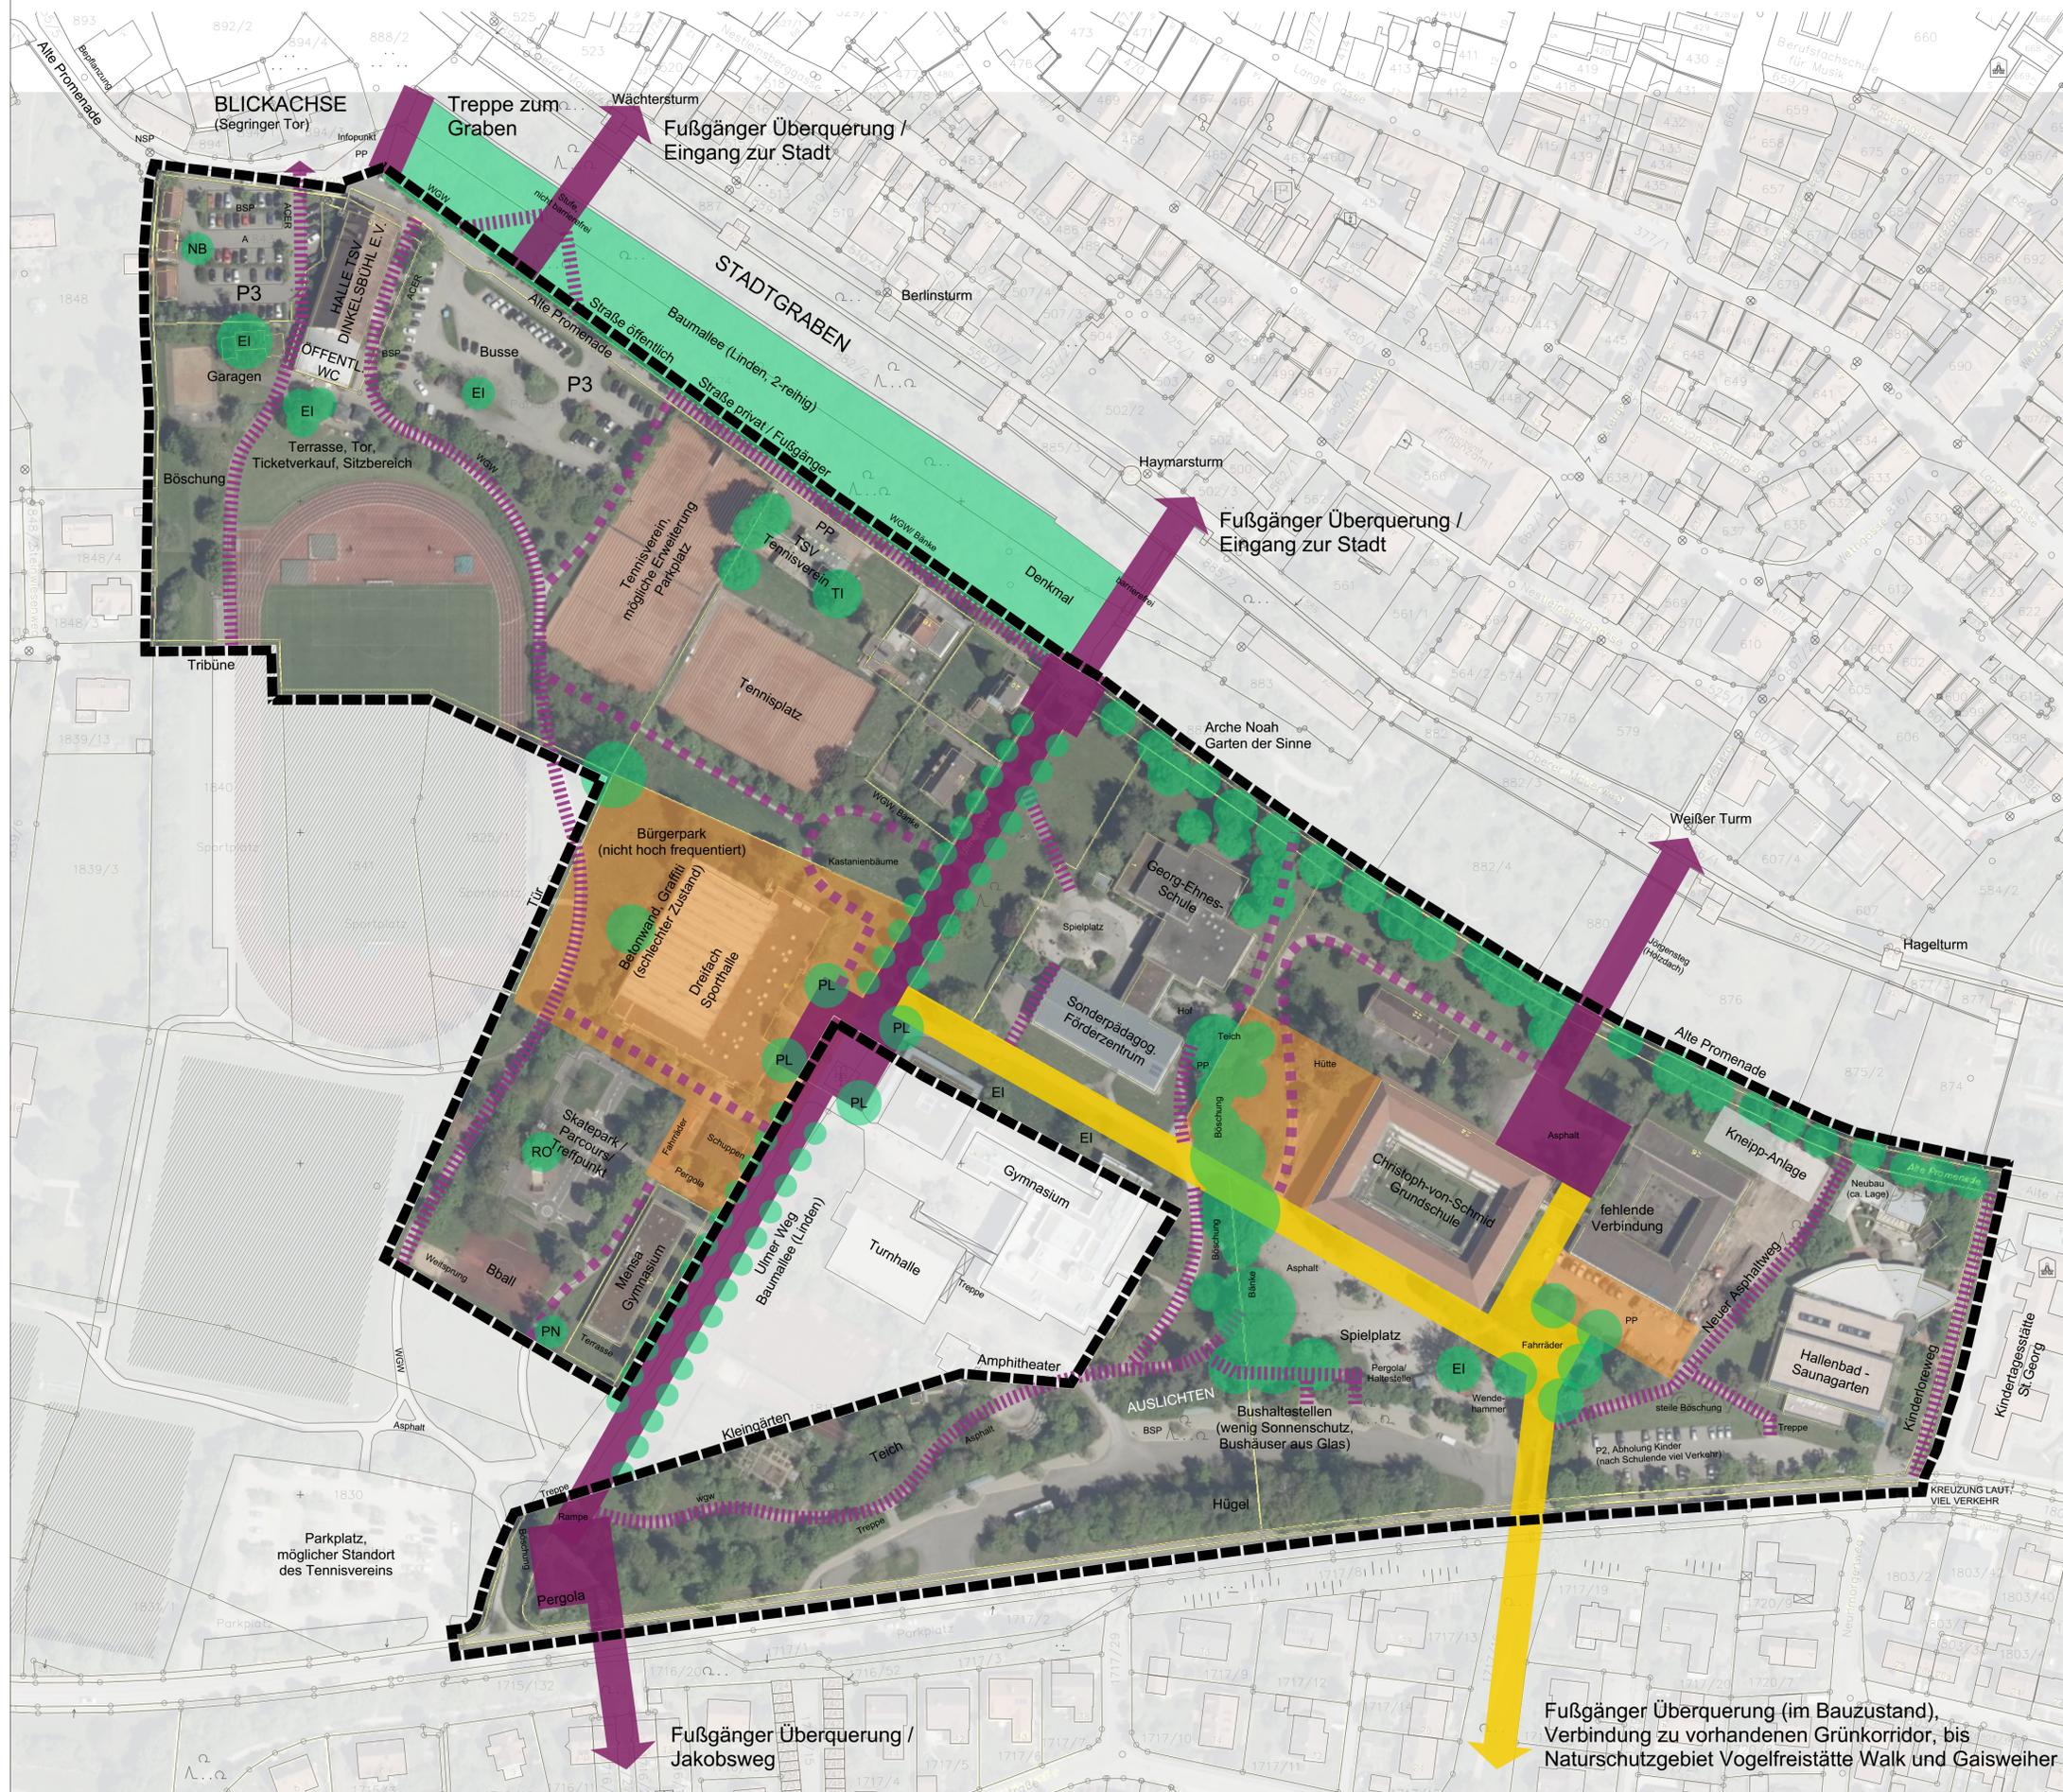

LEGENDE

Bestand

-  Hauptachse
-  Platz/ Kreuzungen
-  Nebenweg
-  Nebenweg mit gelegentlicher Nutzung
-  Sportfelder
-  Baumbestand mit besonderem hohen Wert
-  Abgrenzung Untersuchungsgebiet
-  Vorgeschlagene Grundstücksgrenzen
-  Bestehende Grundstücksgrenzen mit Flurnummer
-  Bestehende Bebauung

Planung

-  Hauptachse
-  Platz/ Kreuzungen
-  Entwicklungspotenzial



Detailpläne sind unbedingt zu beachten und eigenverantwortlich auf Übereinstimmung mit den Werkplänen zu prüfen. Alle Massen und Höhen sind vom Ausführenden verantwortlich zu prüfen und gegebenenfalls in Abstimmung mit der Bauleitung zu ändern.

Stand	Bearbeiter/in	Änderung/Ergänzung	Plan Nr.	2G-Din-1.0 Analyse Bereich Schulgelände
Plangrundlage:			Projekt	Altstadt Dinkelsbühl Süd Vorbereitende Untersuchungen
Bauherr	Stadt Dinkelsbühl Segringer Str. 30 91550 Dinkelsbühl		Leistungsphase	Vorplanung
Planung	AG Stadt & Land Matthias Rühl, Städteplaner Klaus Scheuber, Freier Landschaftsarchitekt Wilhelmstraße 30 91413 Neustadt/Alteich Tel: 09161 / 87 45 14 Fax: 09161 / 87 45 23 E-Mail: matthias.ruehl@t-online.de klaus.scheuber@t-online.de www.stadtundland.net	Größe Kreisstadt Dinkelsbühl	Bearbeiter/in	Clement, B. Env. D.
			Zeichnungen	Scheuber
			Maßstab	1: 1000
			Datum	15.05.2018