



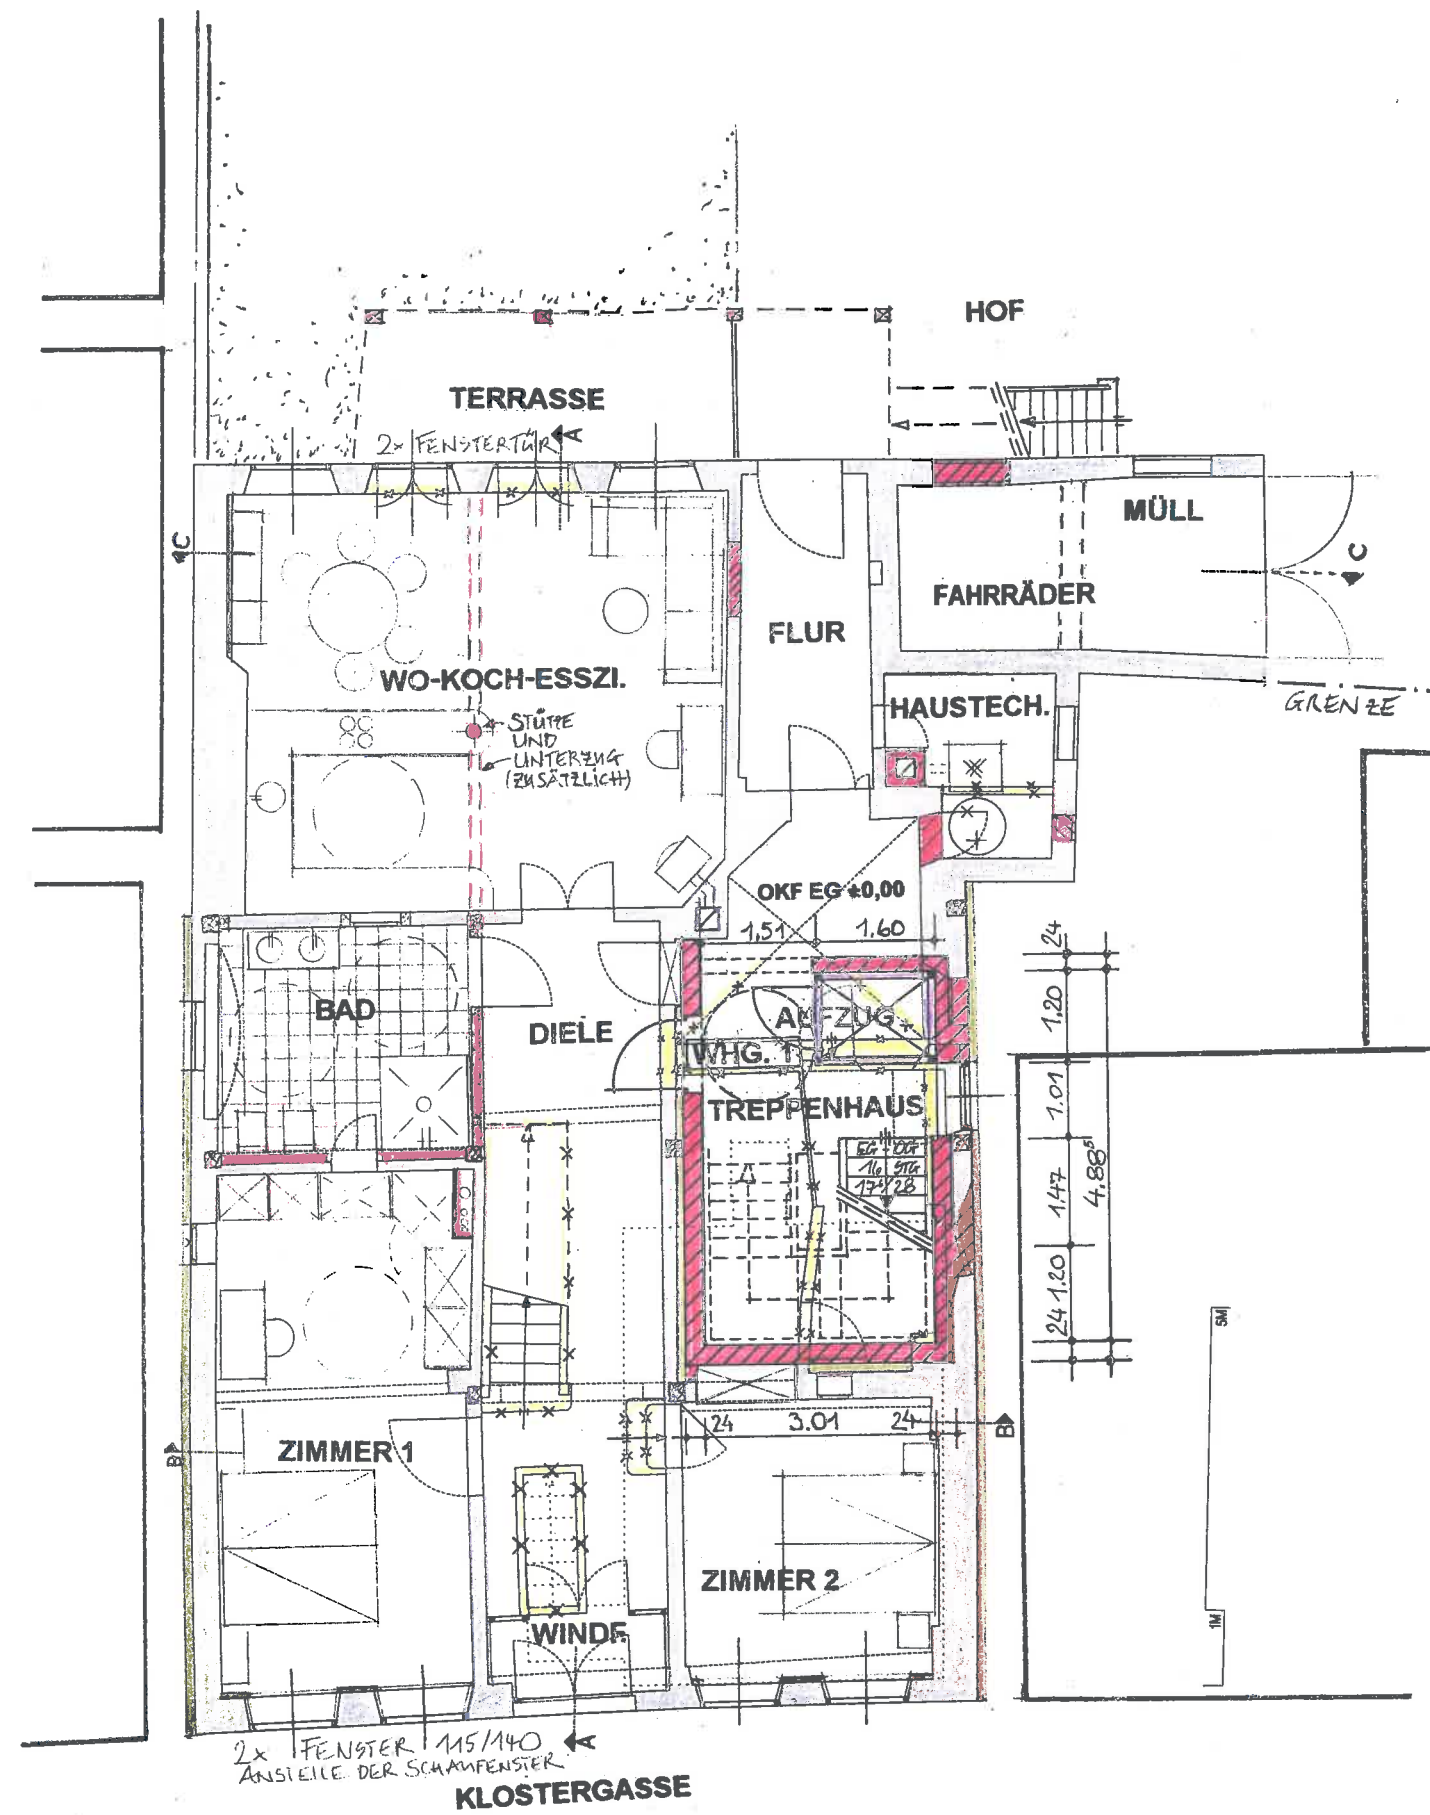

Zeichenerklärung:

- Bestand
- Holz Bestand
- Abbruch
- Neubau
- Dämmung (neu)
- Holz neu

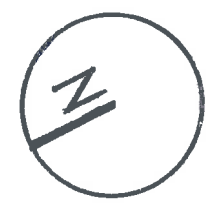

Grundriss EG