




Nordansicht

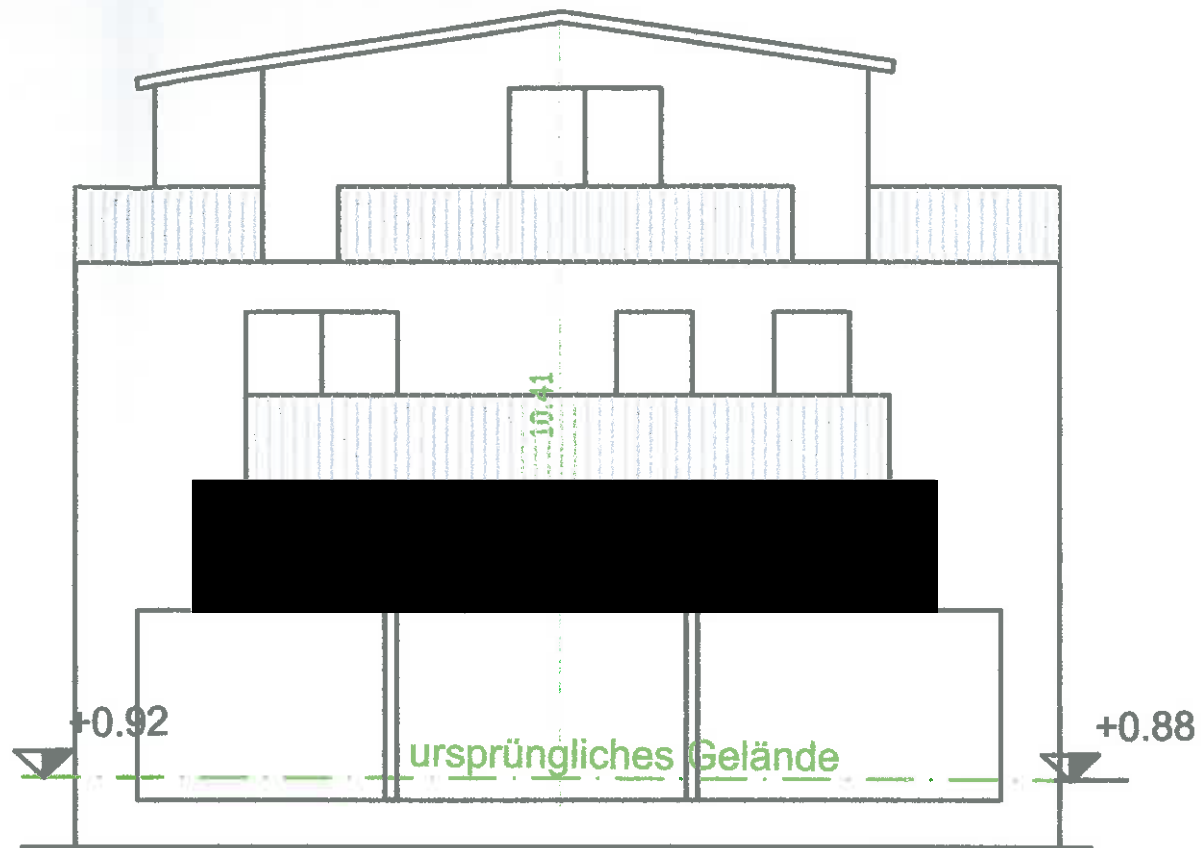

Ostansicht

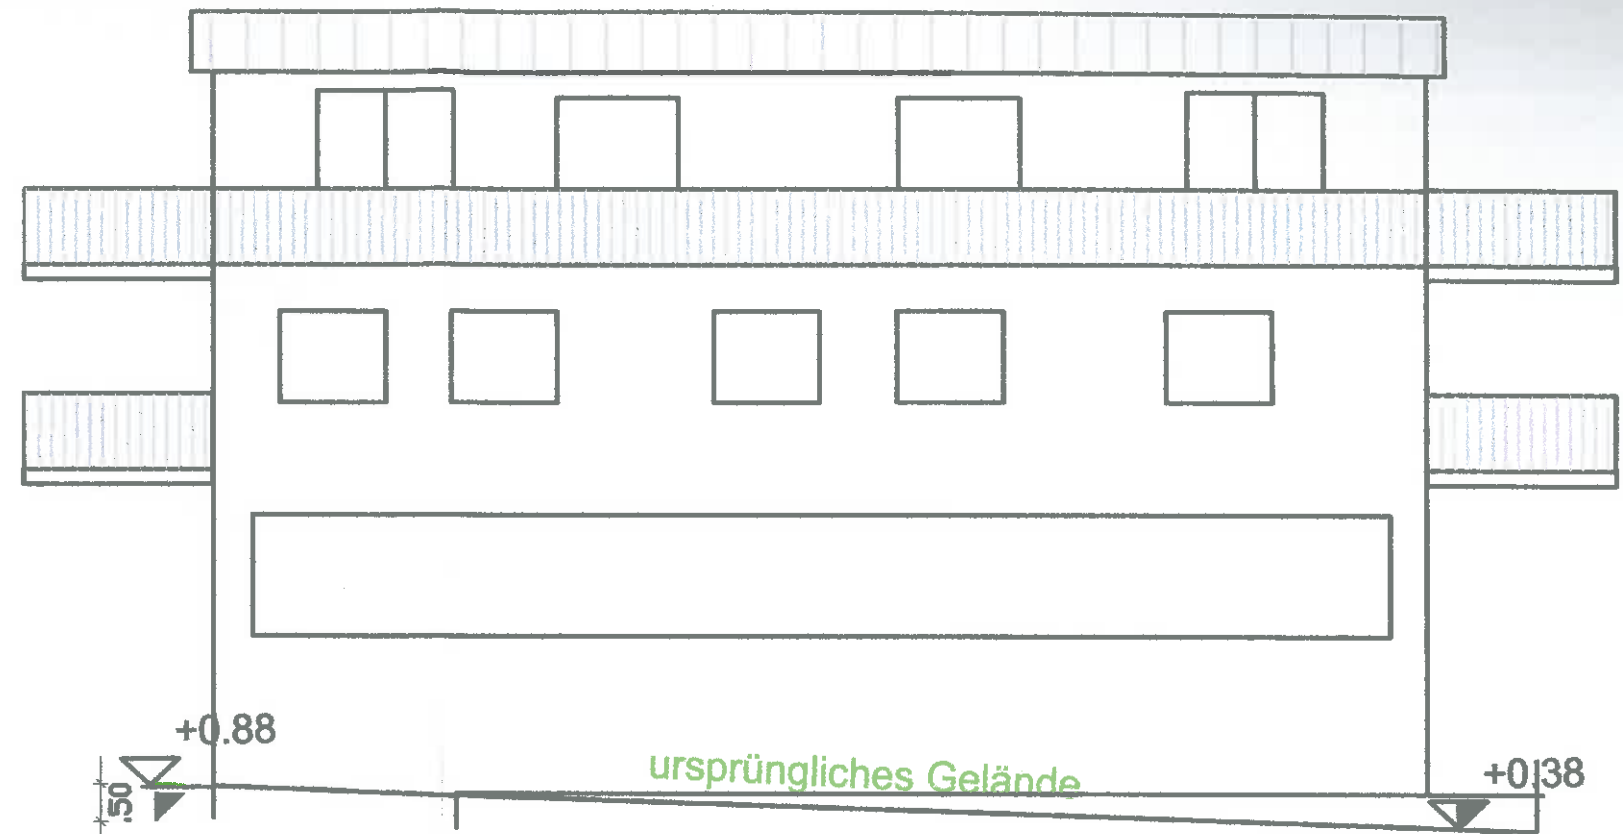

Querschnitt b-b

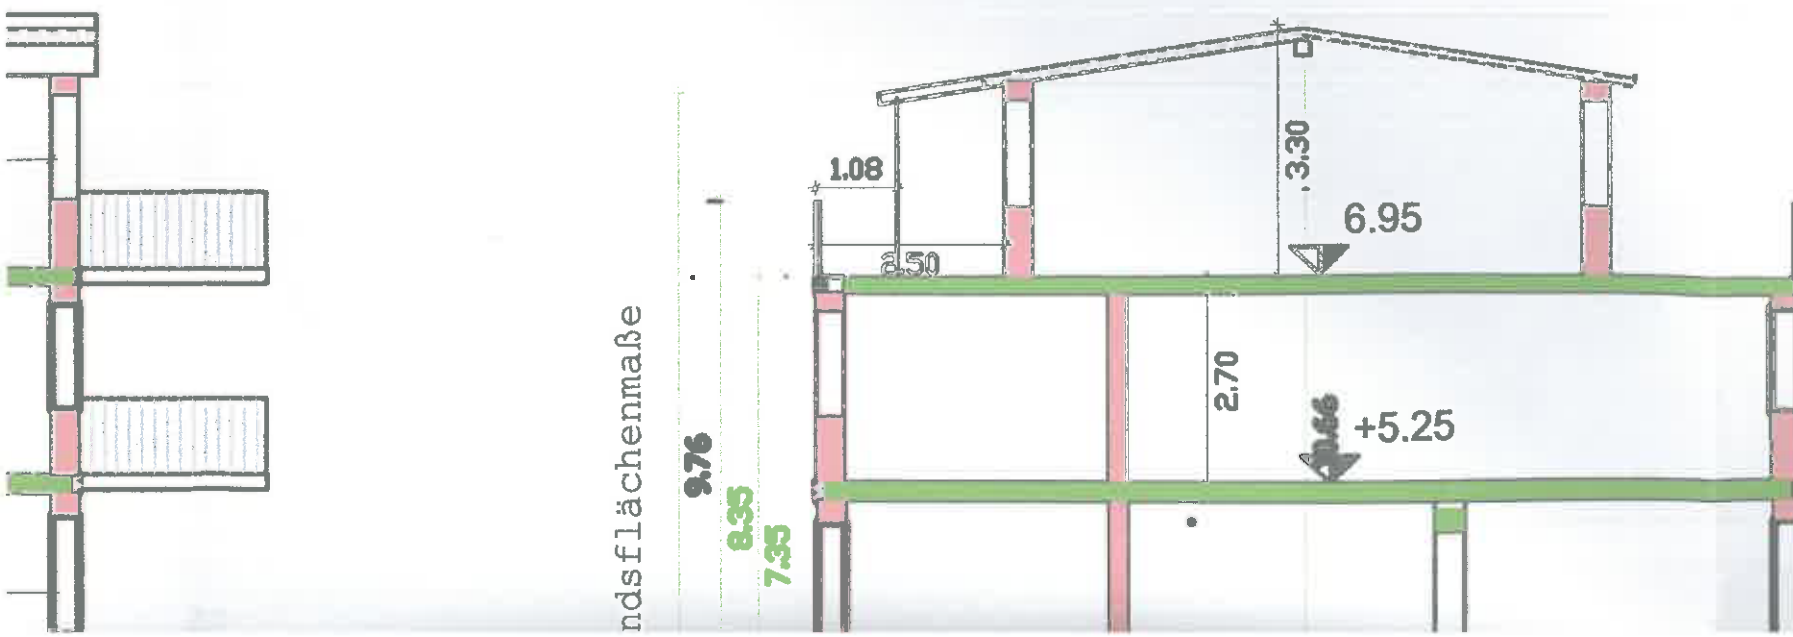

NACHBARN:

