



Amt für Digitalisierung, Breitband und Vermessung
Ansbach
 Dollmannstraße 56
 91522 Ansbach

Auszug aus dem
Liegenschaftskataster


Flurkarte 1 : 1000
 zur Bauvorlage nach § 7 Abs. 1 BauVorIV
 Erstellt am 03.07.2019

Flurstück: 207
 Gemarkung: Segringen

Gemeinde: Stadt Dinkelsbühl
 Landkreis: Ansbach
 Bezirk: Mittelfranken

32594869

5434957

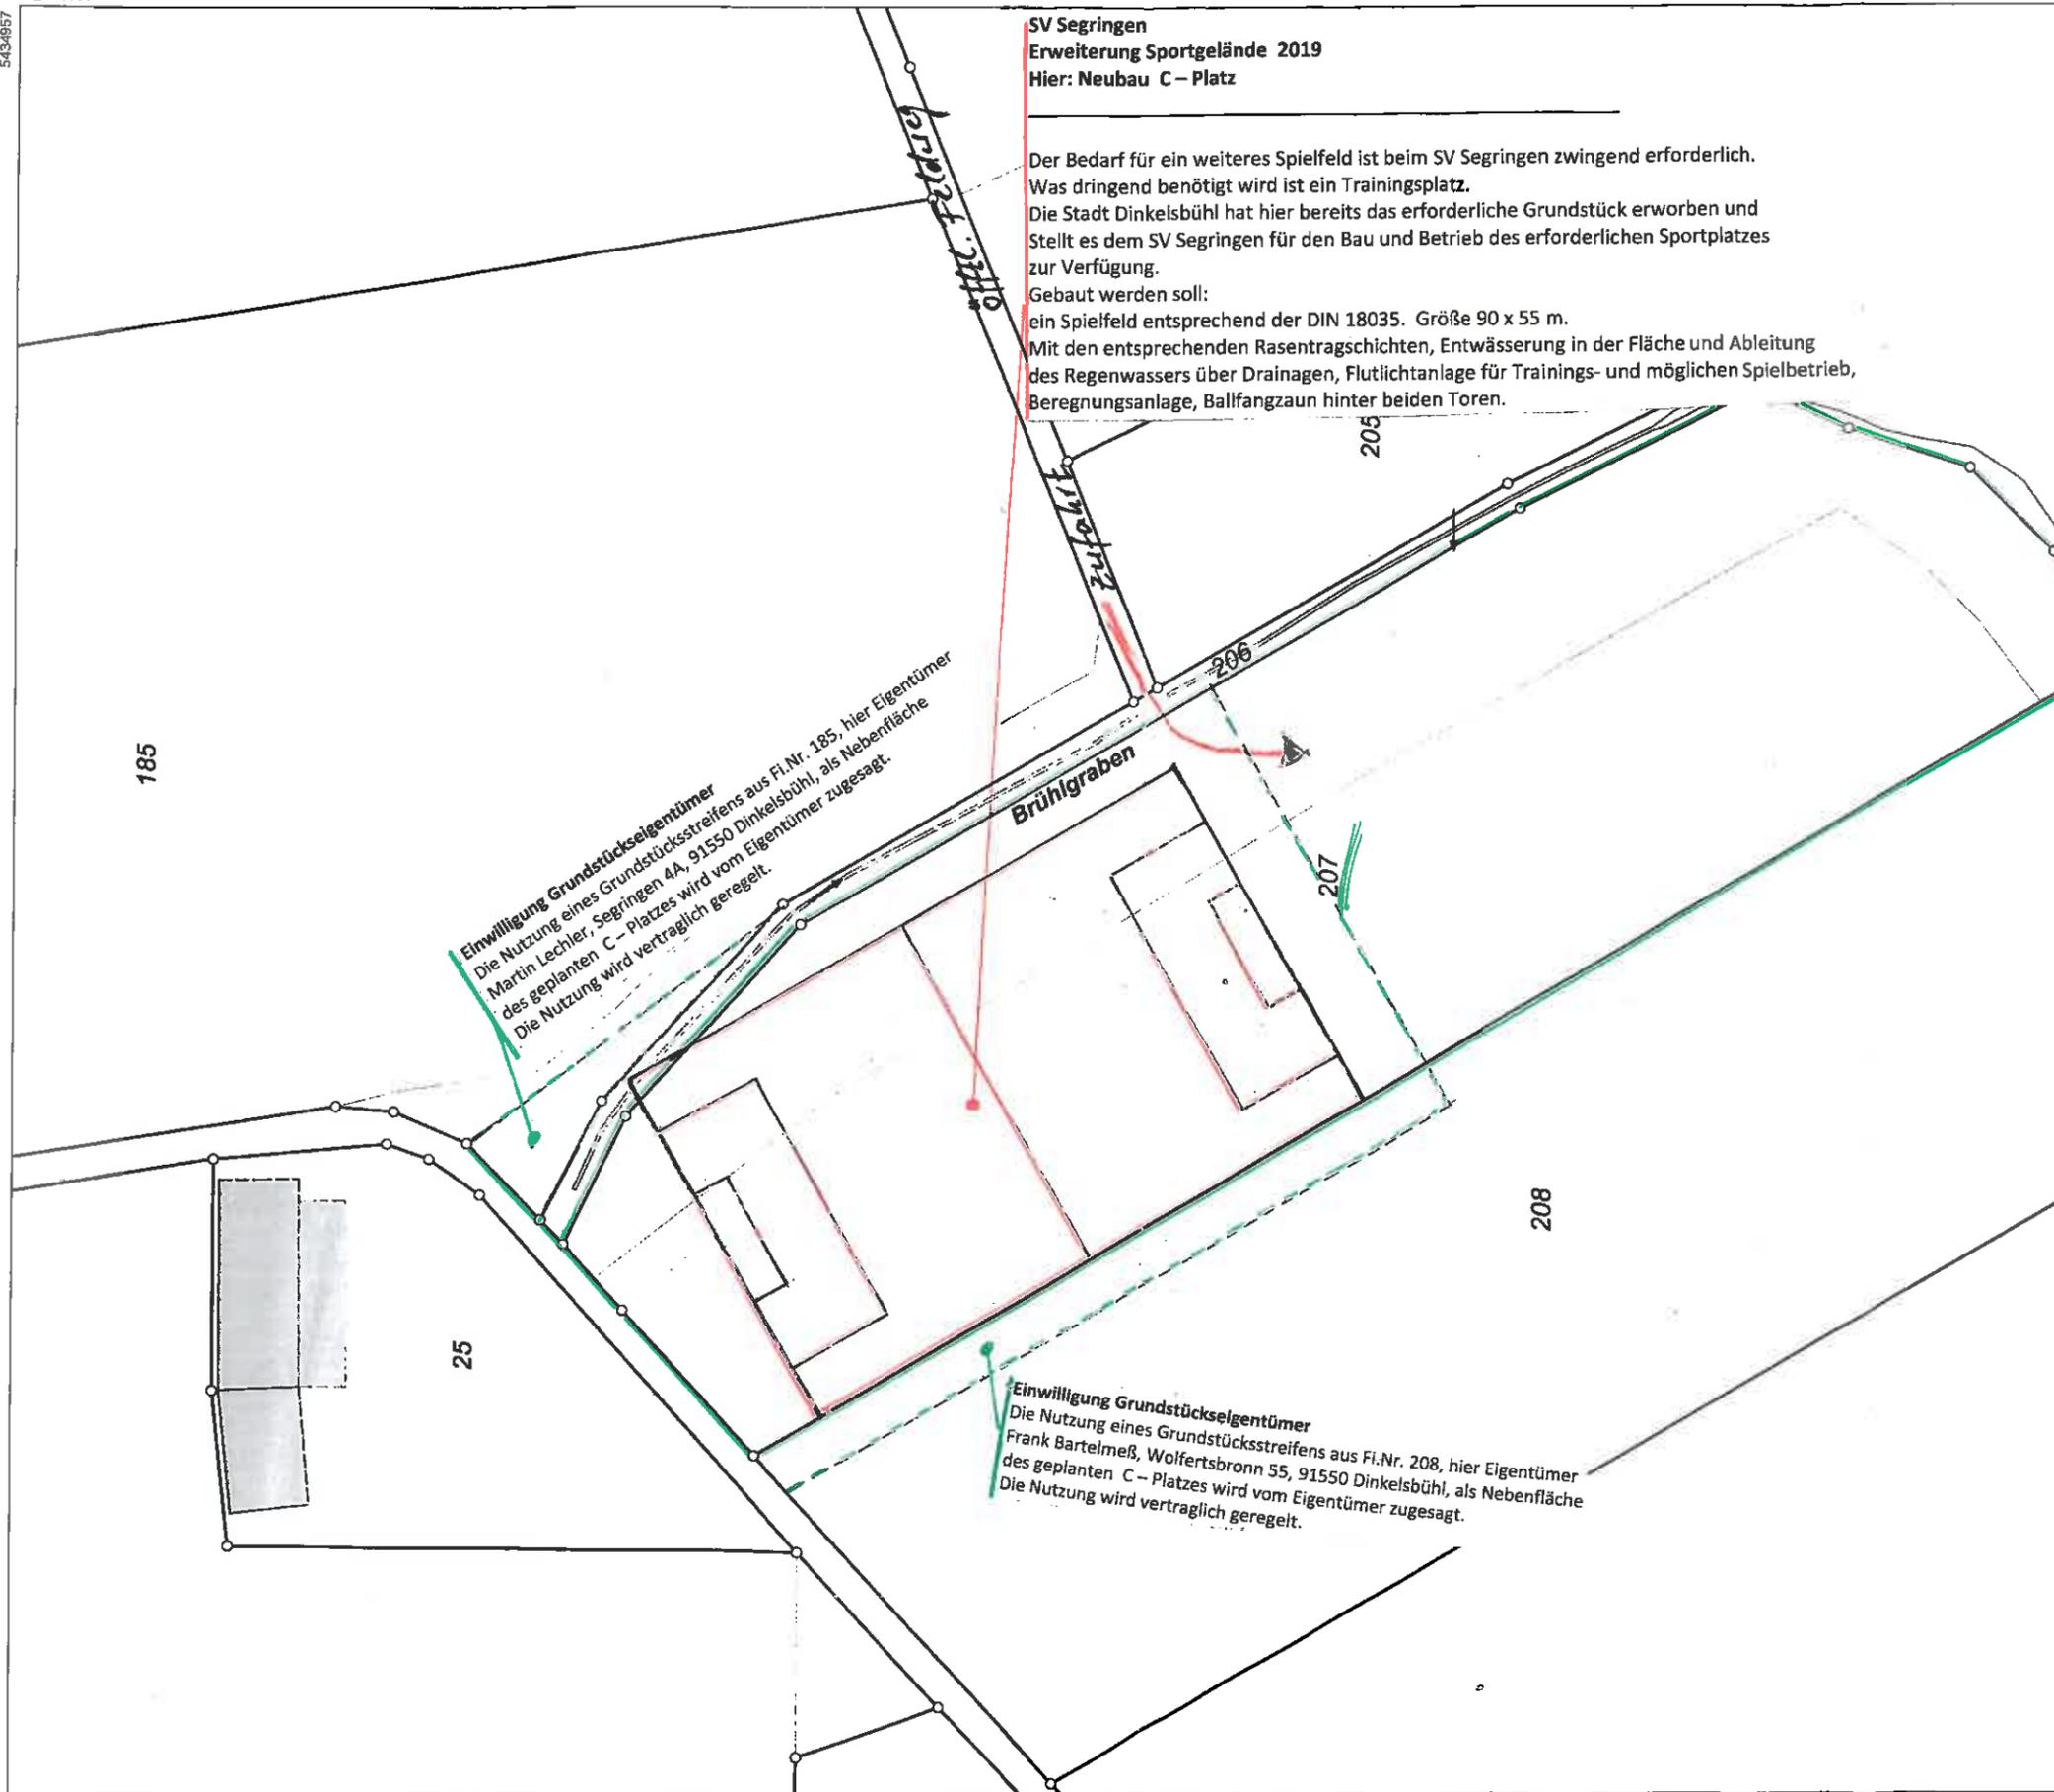

SV Segringen
Erweiterung Sportgelände 2019
Hier: Neubau C – Platz

Der Bedarf für ein weiteres Spielfeld ist beim SV Segringen zwingend erforderlich. Was dringend benötigt wird ist ein Trainingsplatz. Die Stadt Dinkelsbühl hat hier bereits das erforderliche Grundstück erworben und stellt es dem SV Segringen für den Bau und Betrieb des erforderlichen Sportplatzes zur Verfügung.

Gebaut werden soll:
 ein Spielfeld entsprechend der DIN 18035. Größe 90 x 55 m.
 Mit den entsprechenden Rasentragschichten, Entwässerung in der Fläche und Ableitung des Regenwassers über Drainagen, Flutlichtanlage für Trainings- und möglichen Spielbetrieb, Beregnungsanlage, Ballfangzaun hinter beiden Toren.

Einwilligung Grundstückseigentümer
 Die Nutzung eines Grundstückstreifens aus Fl.Nr. 185, hier Eigentümer Martin Lechler, Segringen 4A, 91550 Dinkelsbühl, als Nebenfläche des geplanten C – Platzes wird vertraglich geregelt.
 Die Nutzung wird vertraglich geregelt.

Einwilligung Grundstückseigentümer
 Die Nutzung eines Grundstückstreifens aus Fl.Nr. 208, hier Eigentümer Frank Barthelmeß, Wolfertsbronn 55, 91550 Dinkelsbühl, als Nebenfläche des geplanten C – Platzes wird vom Eigentümer zugesagt.
 Die Nutzung wird vertraglich geregelt.

Landkreis Ansbach
 Stadt Dinkelsbühl

SV Segringen Sportgelände

Bauvorhaben:
 Neubau C-Platz , Entwurfsplanung

Bauort:
 Sportgelände SV Segringen , Segringen 11
 91550 Dinkelsbühl
 Fl.Nr. 207, Eigentümer, Stadt Dinkelsbühl

Bauherr:
 Sportverein Segringen
 Vertreten durch den 1. Vorsitzenden
 Jürgen Soldner, Seidelsdorf 17
 91550 Dinkelsbühl

Nachbarn:
 Fl.Nr. 25 und Fl.Nr. 185
 Martin Lechler, Segringen 4A,
 91550 Dinkelsbühl

Fl.Nr. 208
 Frank Barthelmeß, Wolfertsbronn 22,
 91550 Dinkelsbühl

Lageplan,
Neubau C – Platz
Entwurfsplanung
Lageplan M = 1 : 1000

Planfertiger:
 Günter Schmidt, Langensteinbach 35
 91550 Dinkelsbühl
 Segringen den 12.07.2019

Günter Schmidt
 Langensteinbach 35
 91550 Dinkelsbühl
 Telefon 09851/1445

Bauherr:
 SV Segringen
 1.Vorsitzender, Jürgen Soldner

Segringen den 12.07.2019