




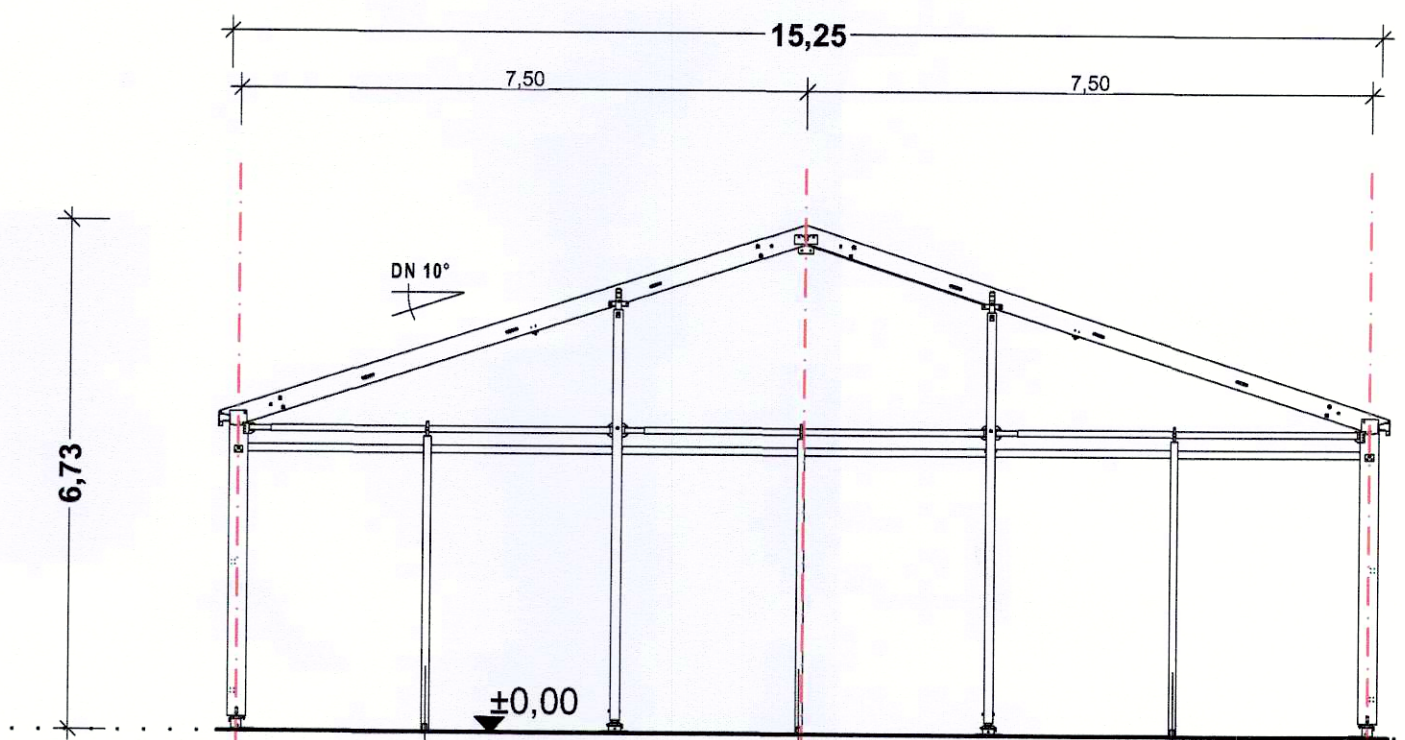

Schnitt 1-1 [Giebelelement] _ M 1:100

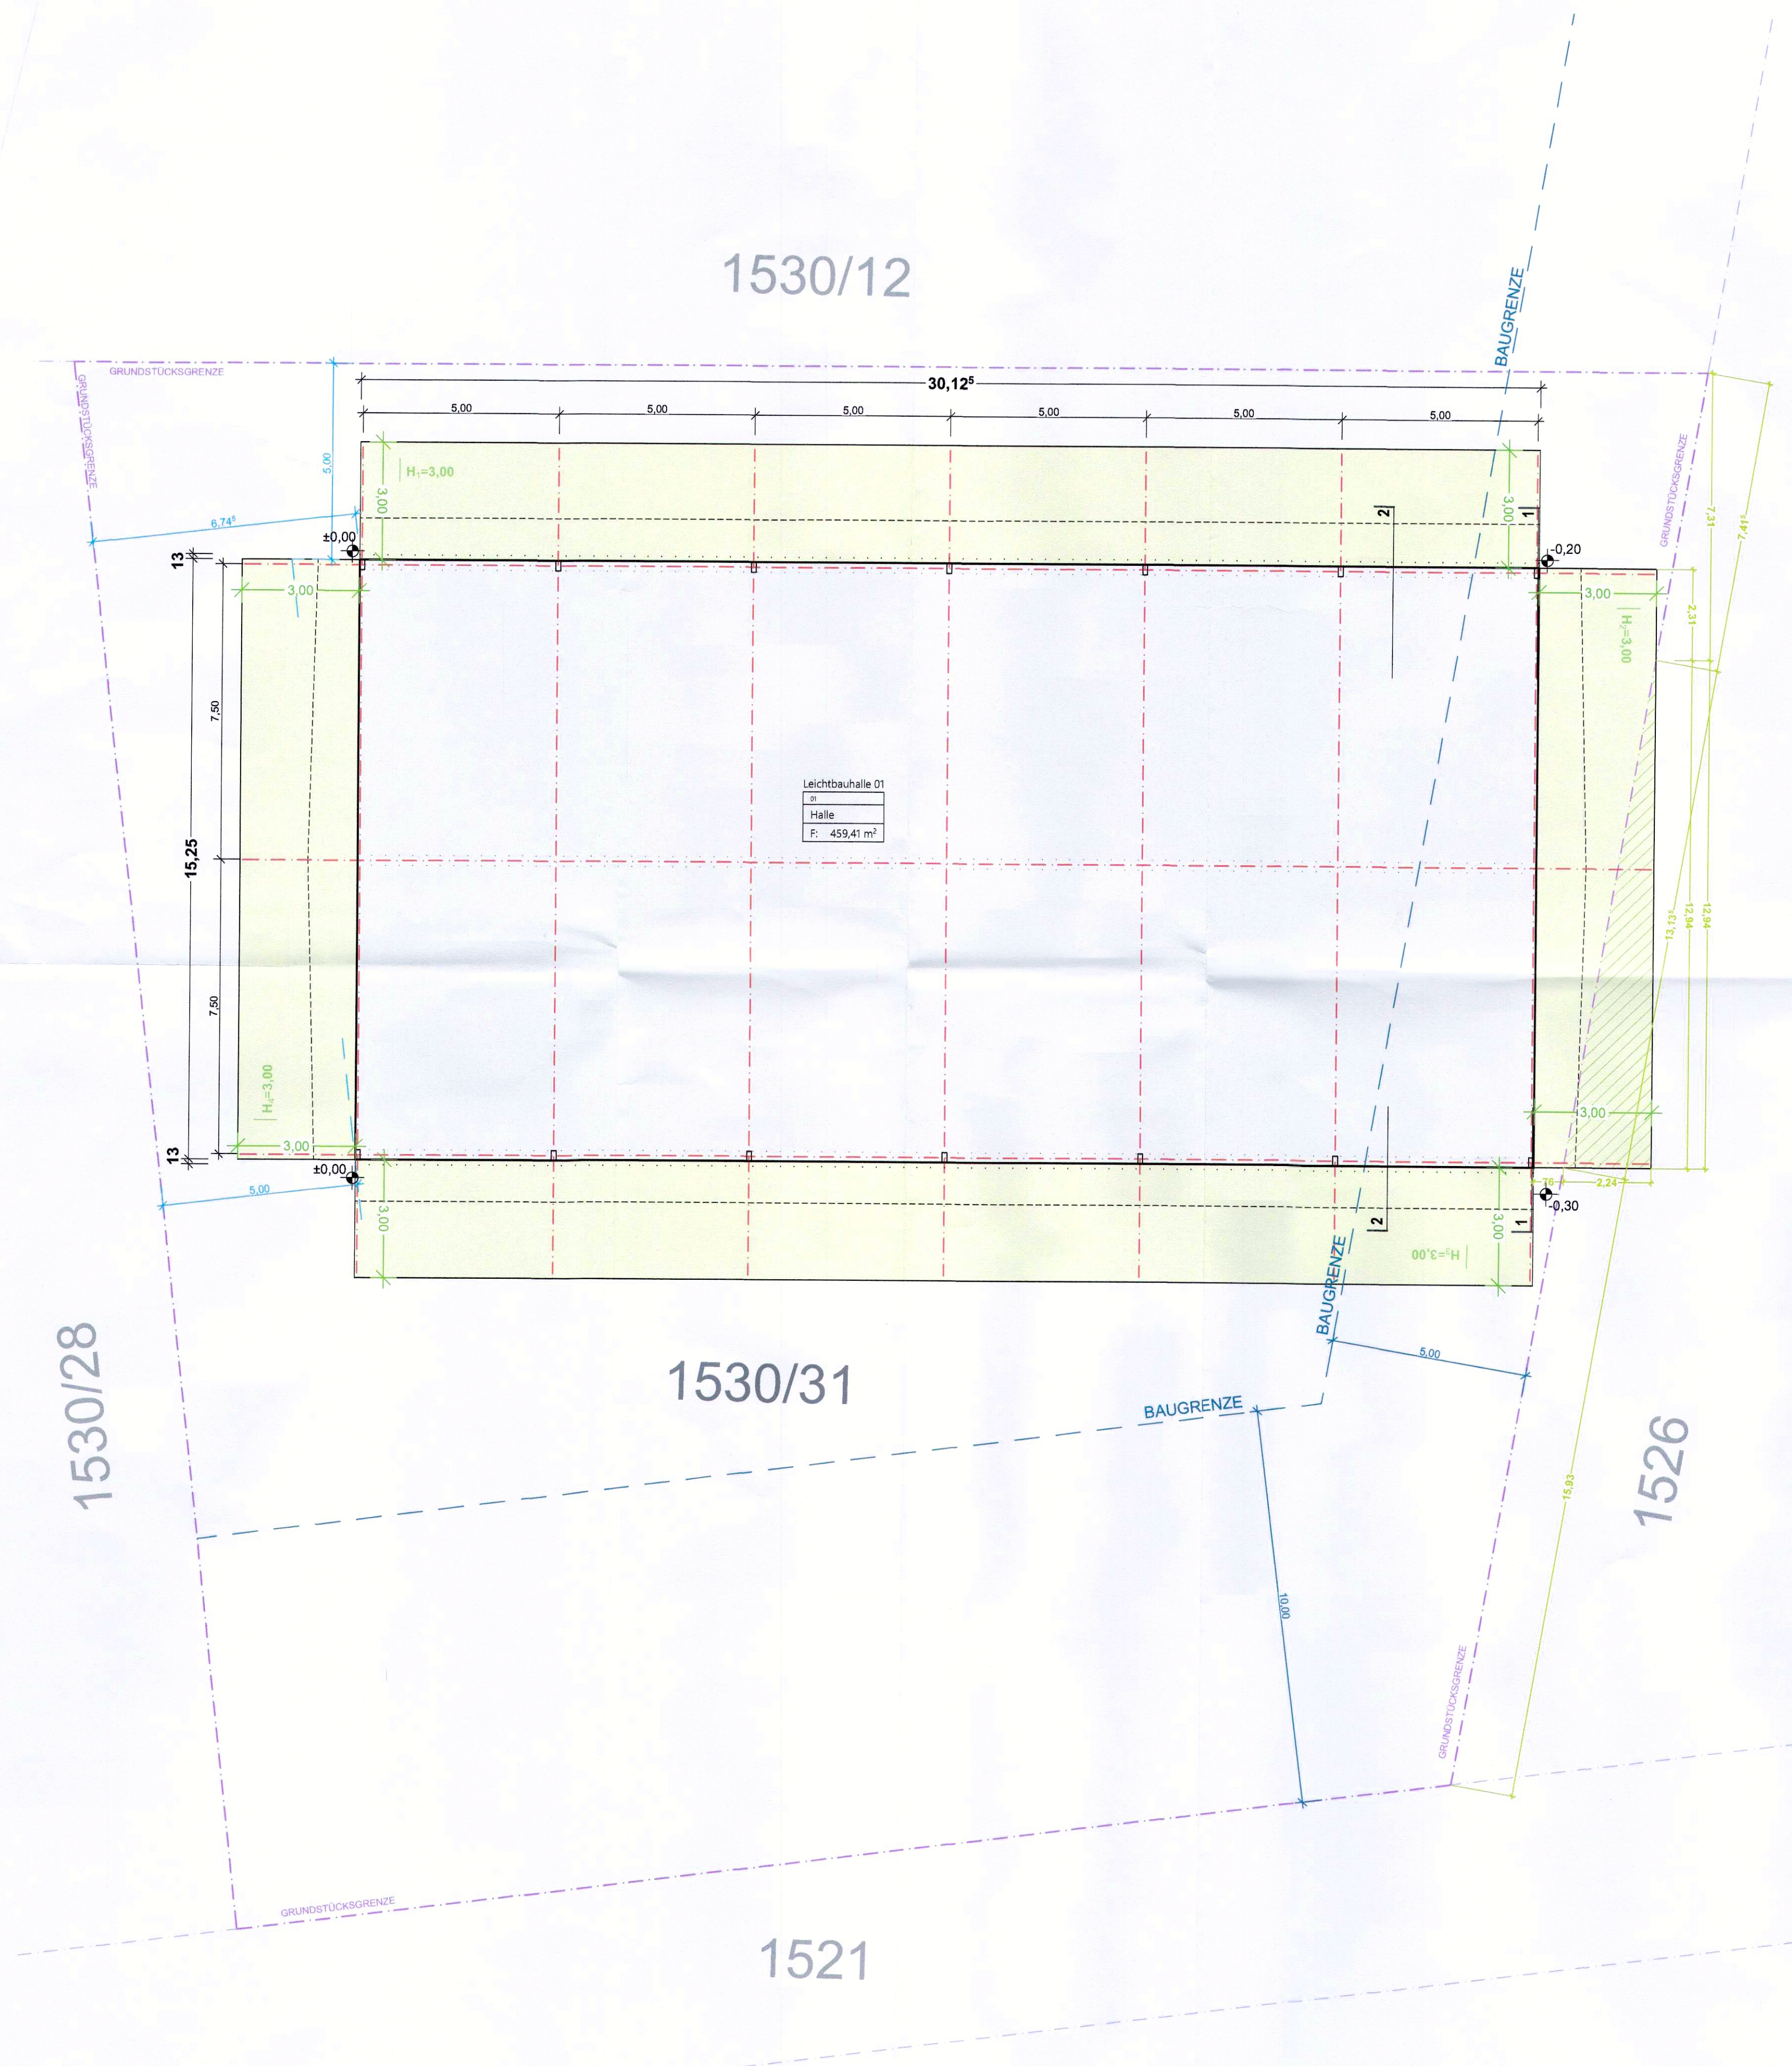

Ansicht West _ M 1:100

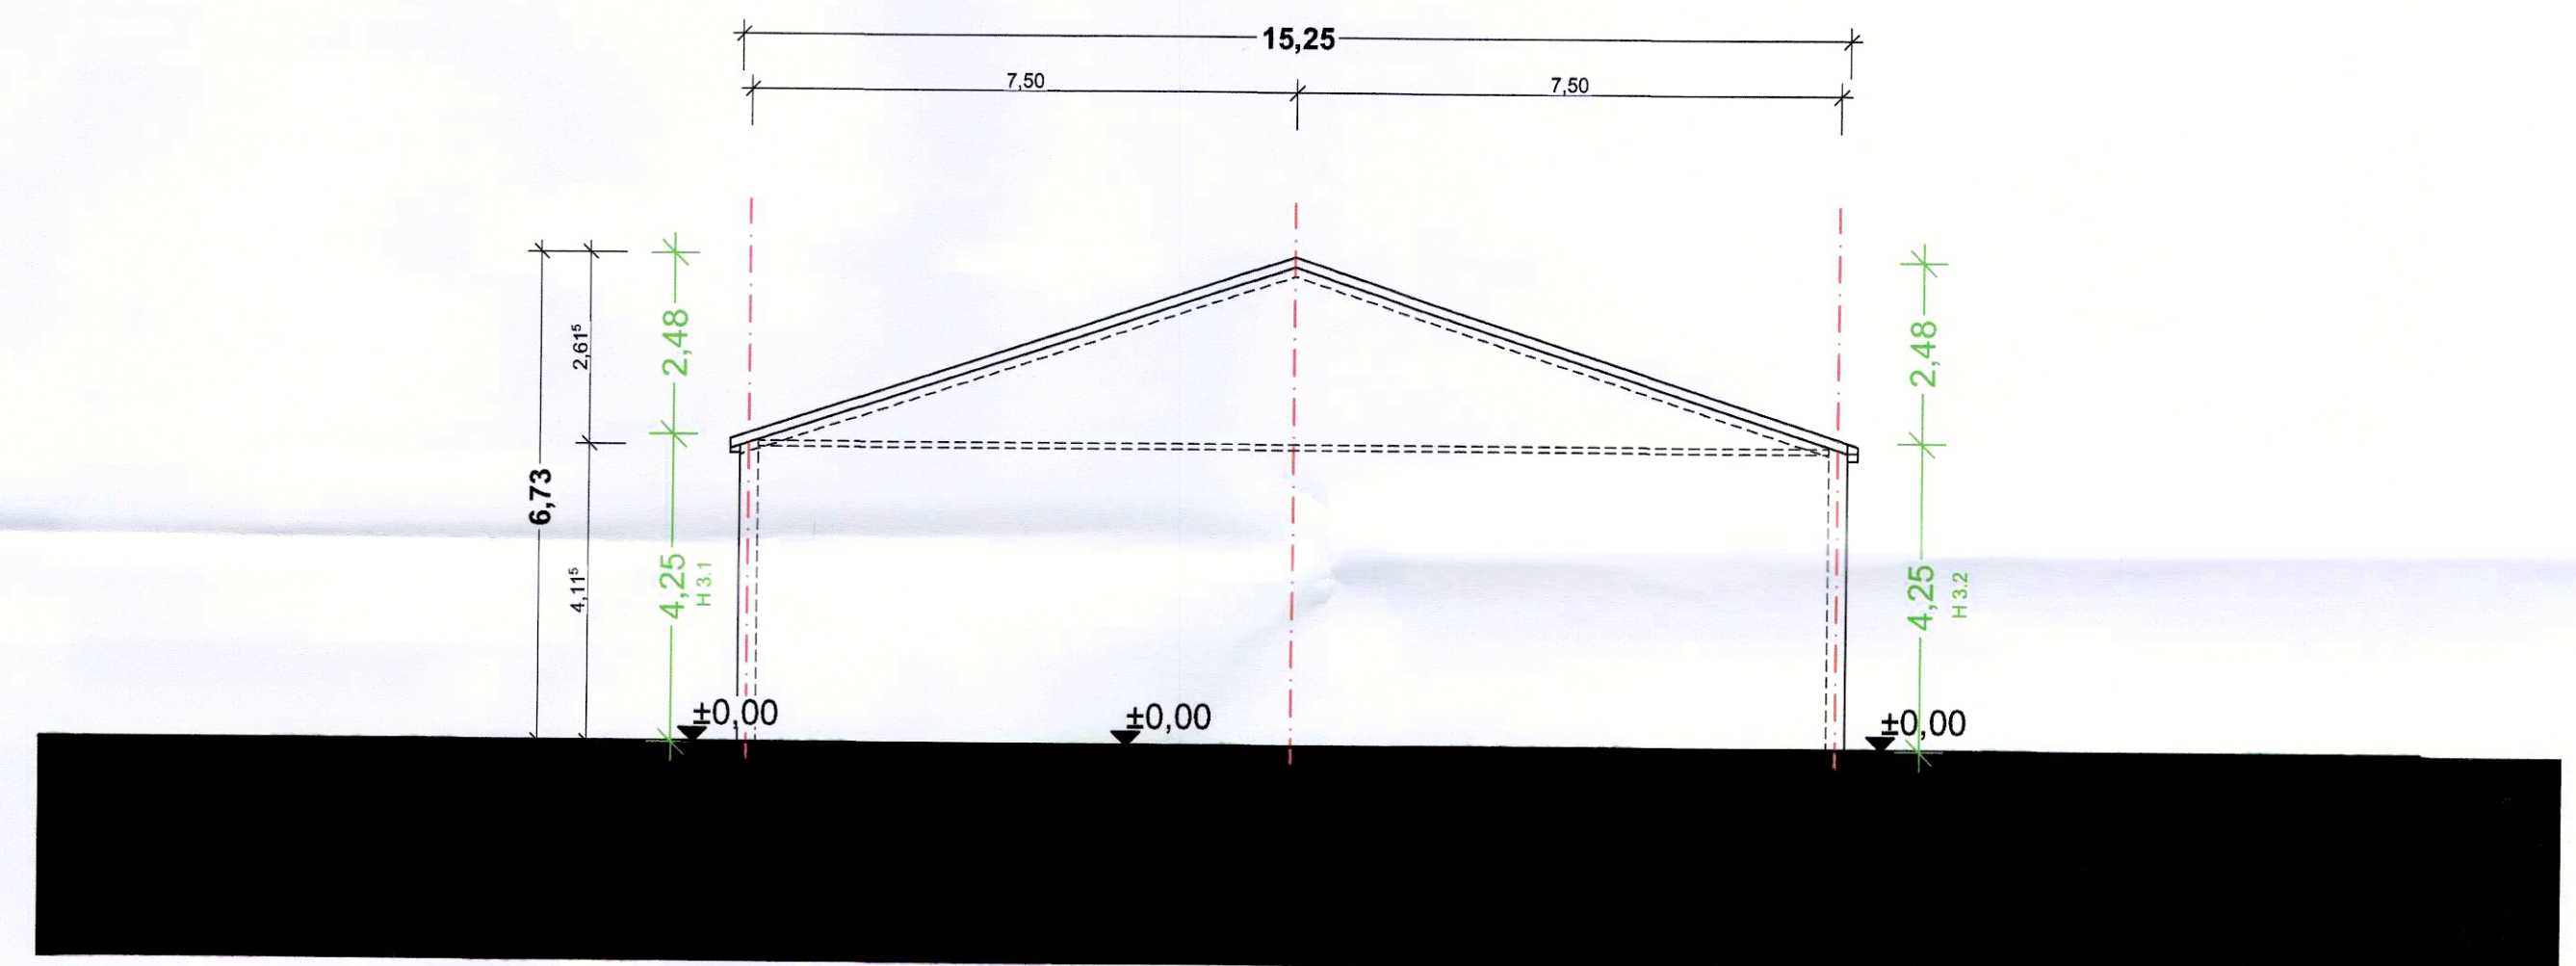

Ansicht Süd _ M 1:100