
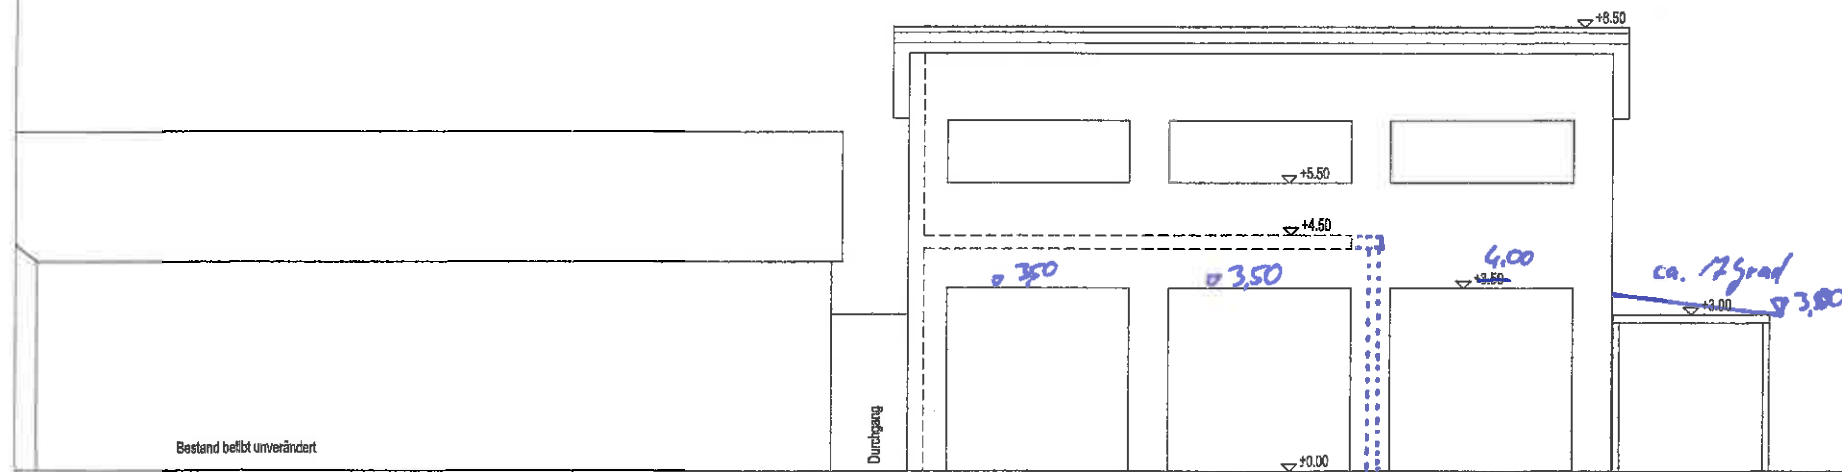


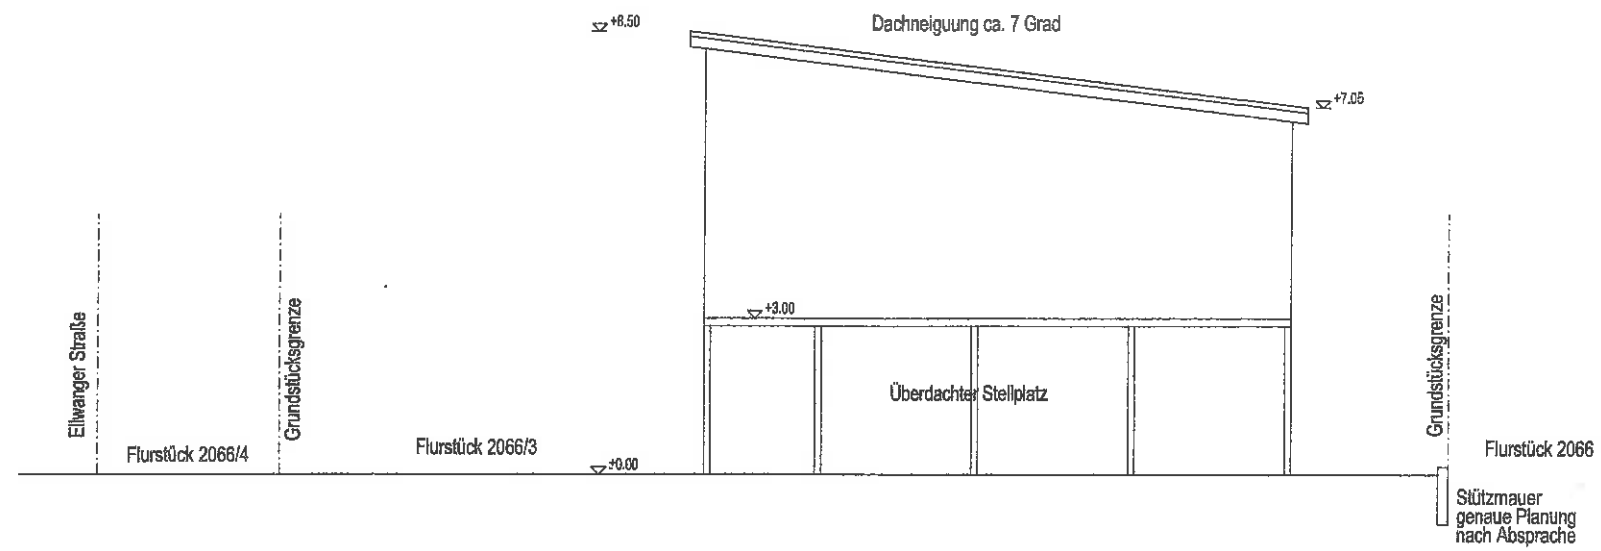

Ost- und Südansicht
Skizze M 1:100
Neubau Montagehalle
und überdachter
Stellplatz