


Grundriss
 Skizze M 1:100
 Neubau Montagehalle
 und überdachter
 Stellplatz

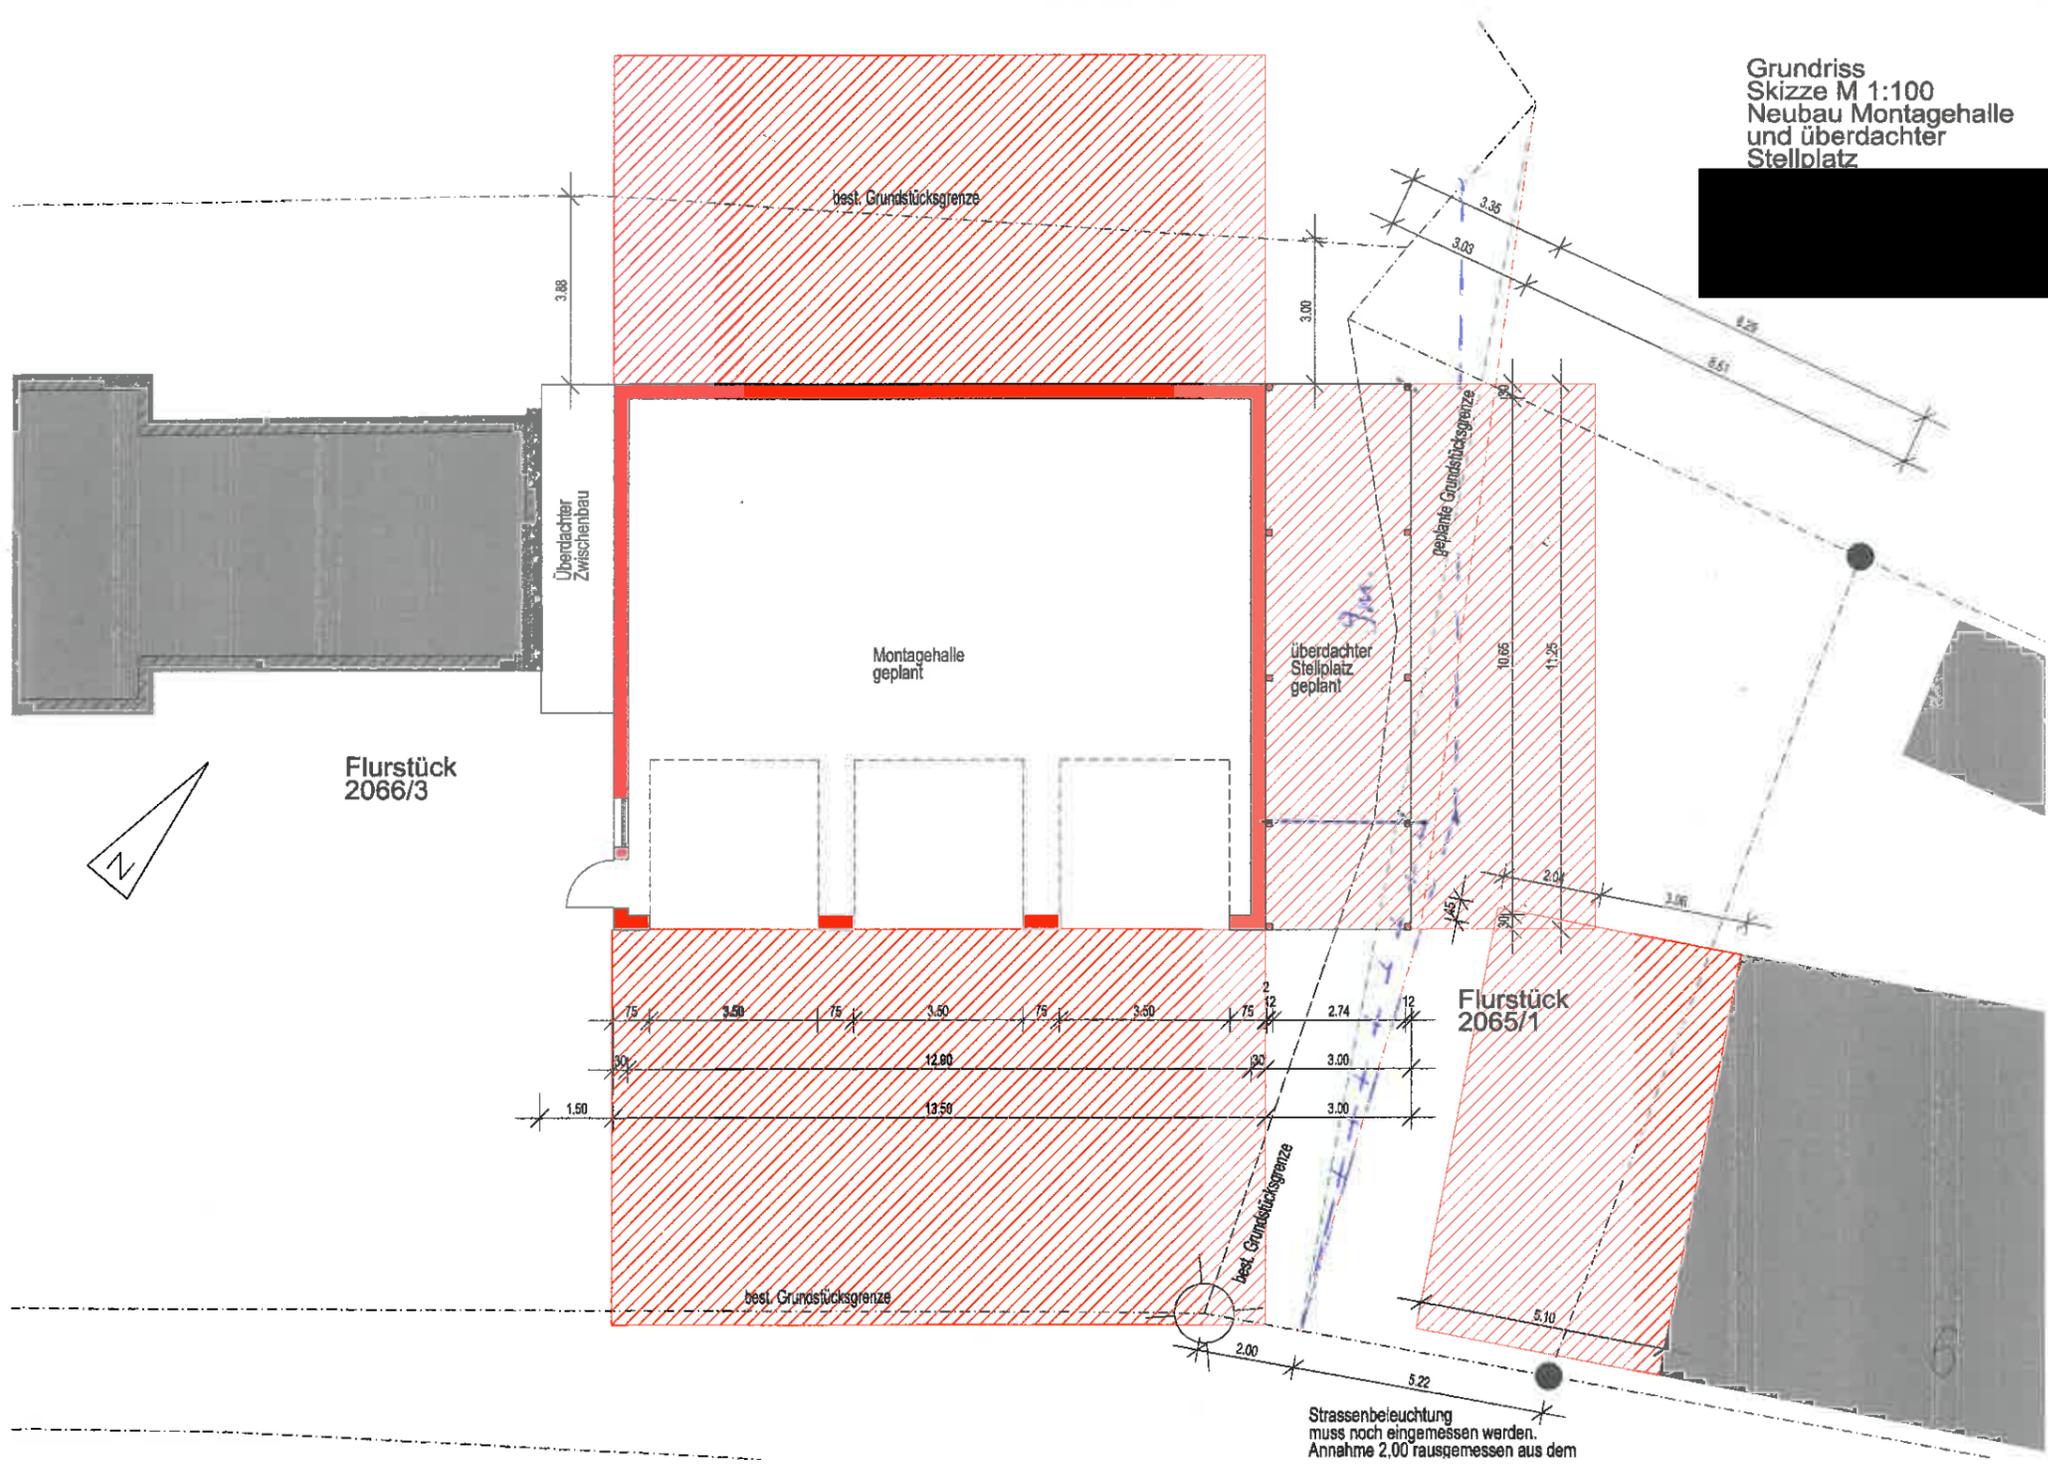

Flurstück
 2066/3

Flurstück
 2065/1

Strassenbeleuchtung
 muss noch eingemessen werden.
 Annahme 2,00 rausgemessen aus dem