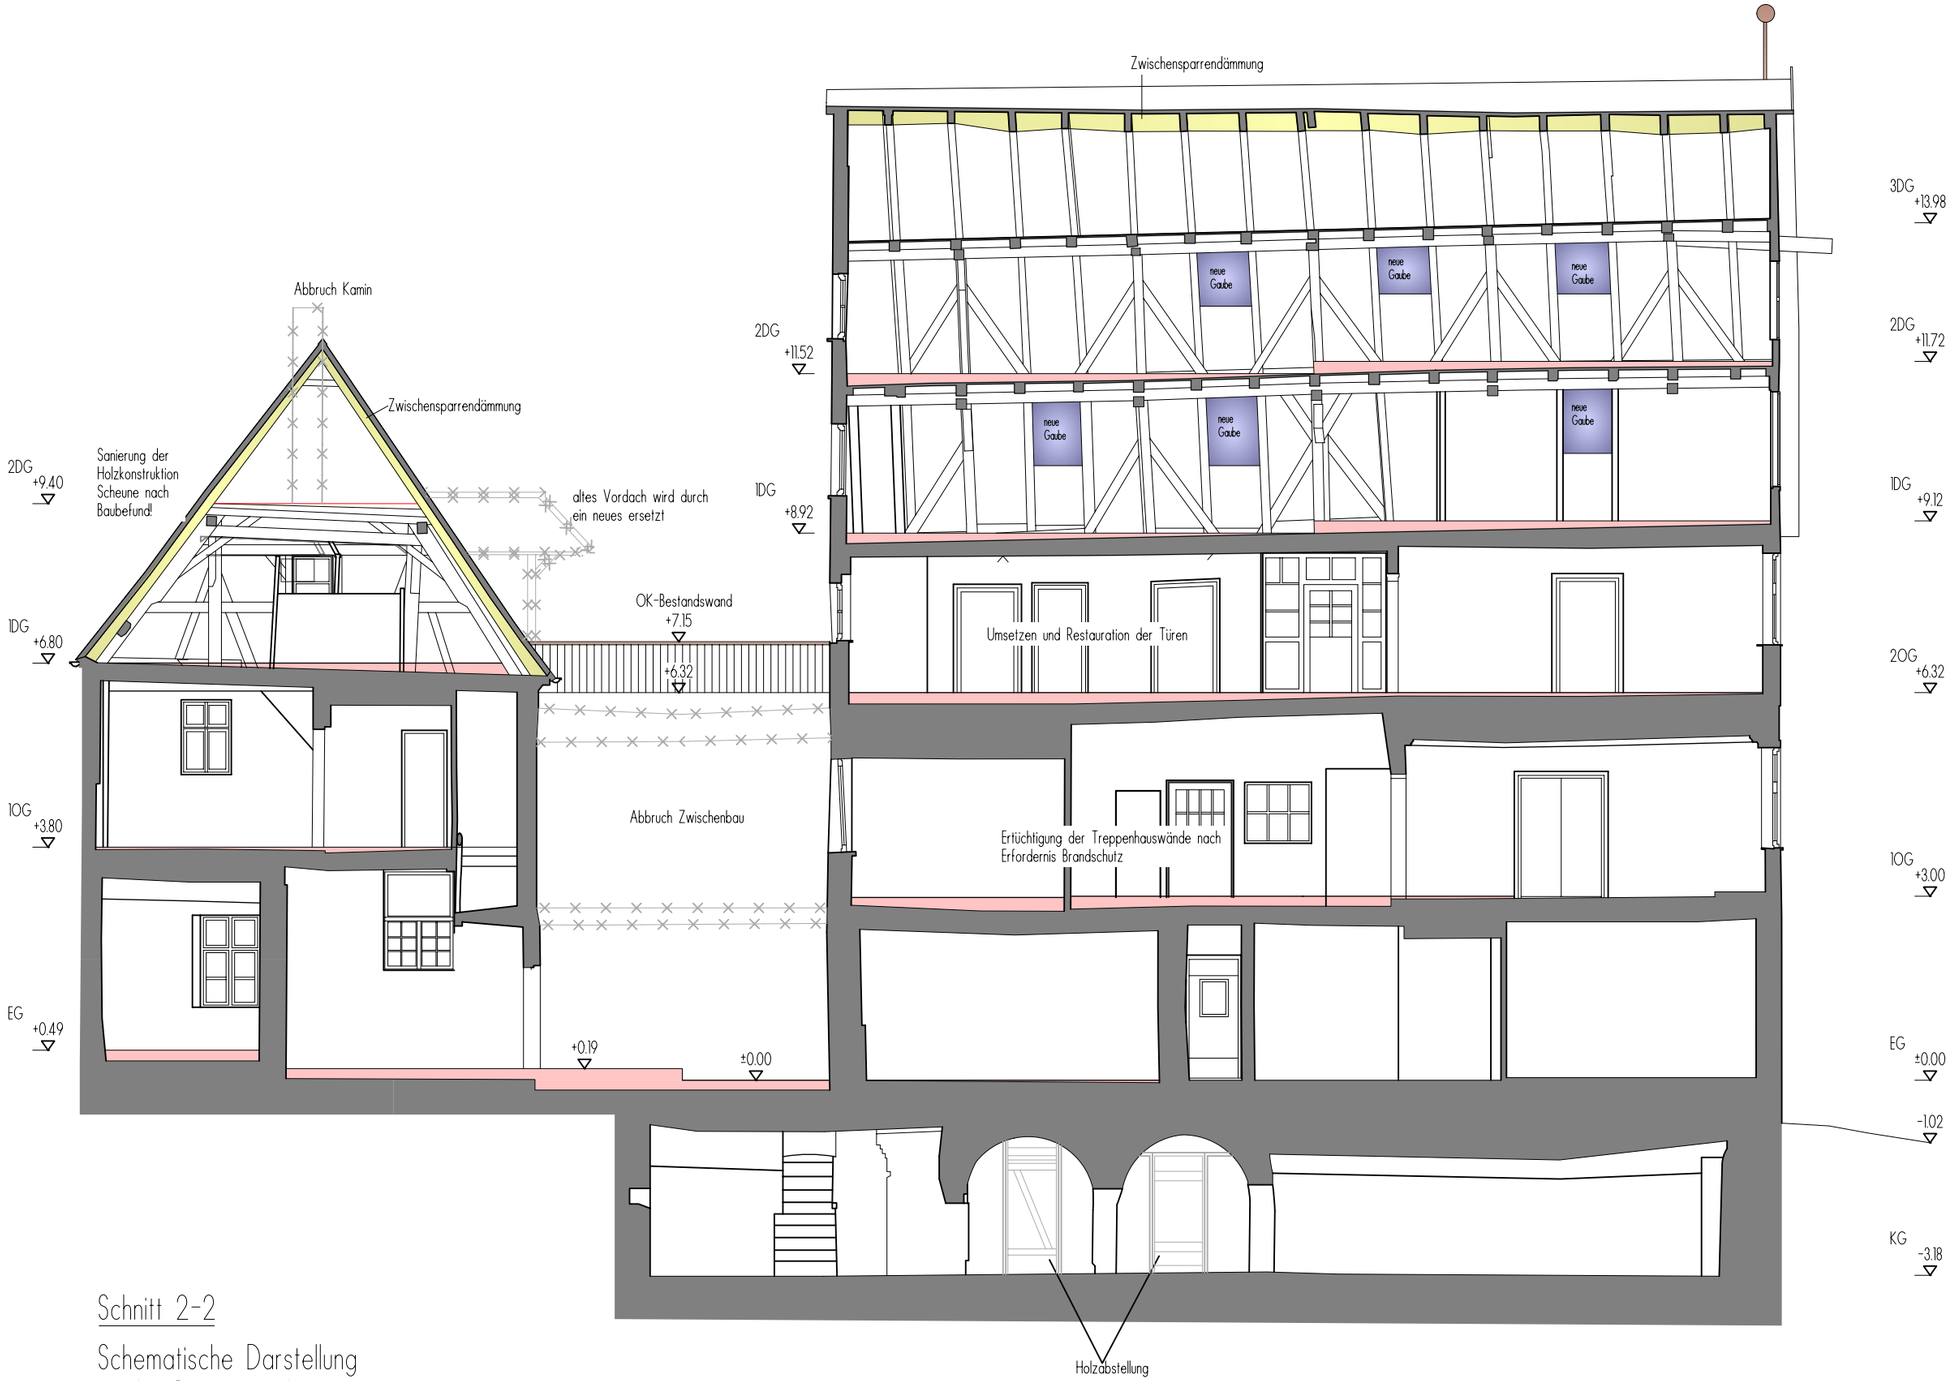

Schnitt 2-2

Schematische Darstellung der Baumasznahme