


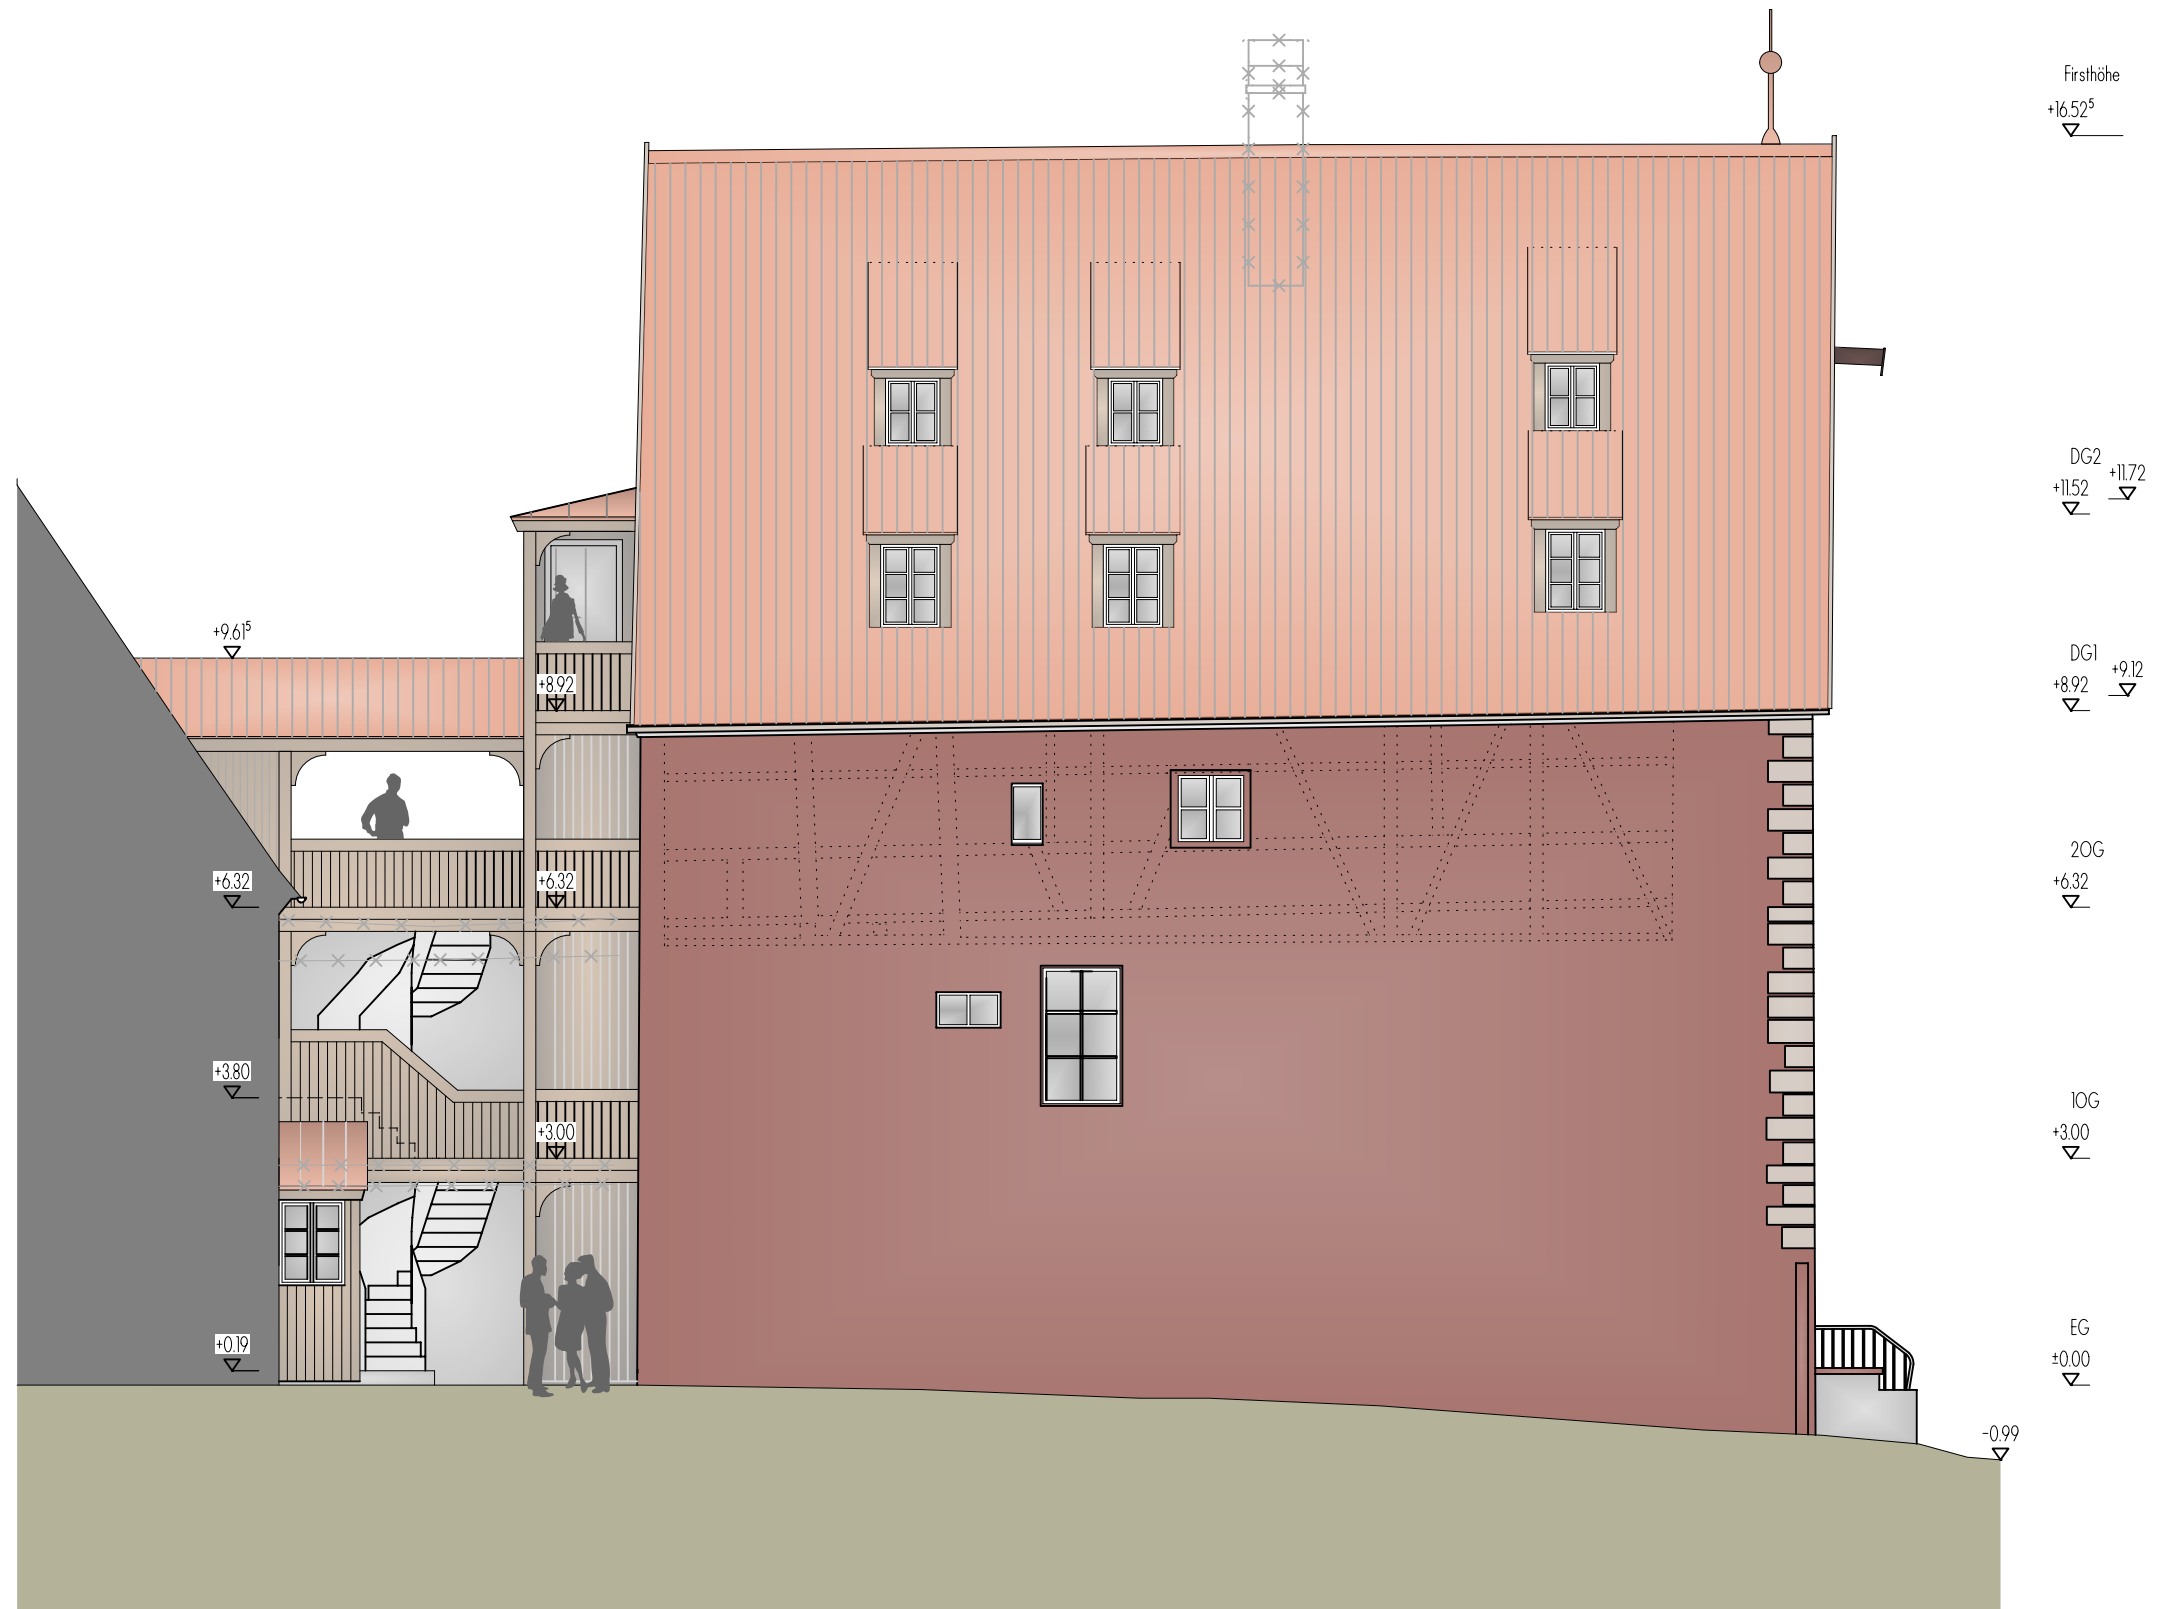

Ansicht von Süden - Hauptgebäude