


Anlage I.01 zum Sanierungsgebiet „Altstadt-Wörnitzvorstadt-Campus“ vom 20.05.2020
(= Bestandteil der Satzung - s. dazu § 1 der Satzung - Geltungsbereich)

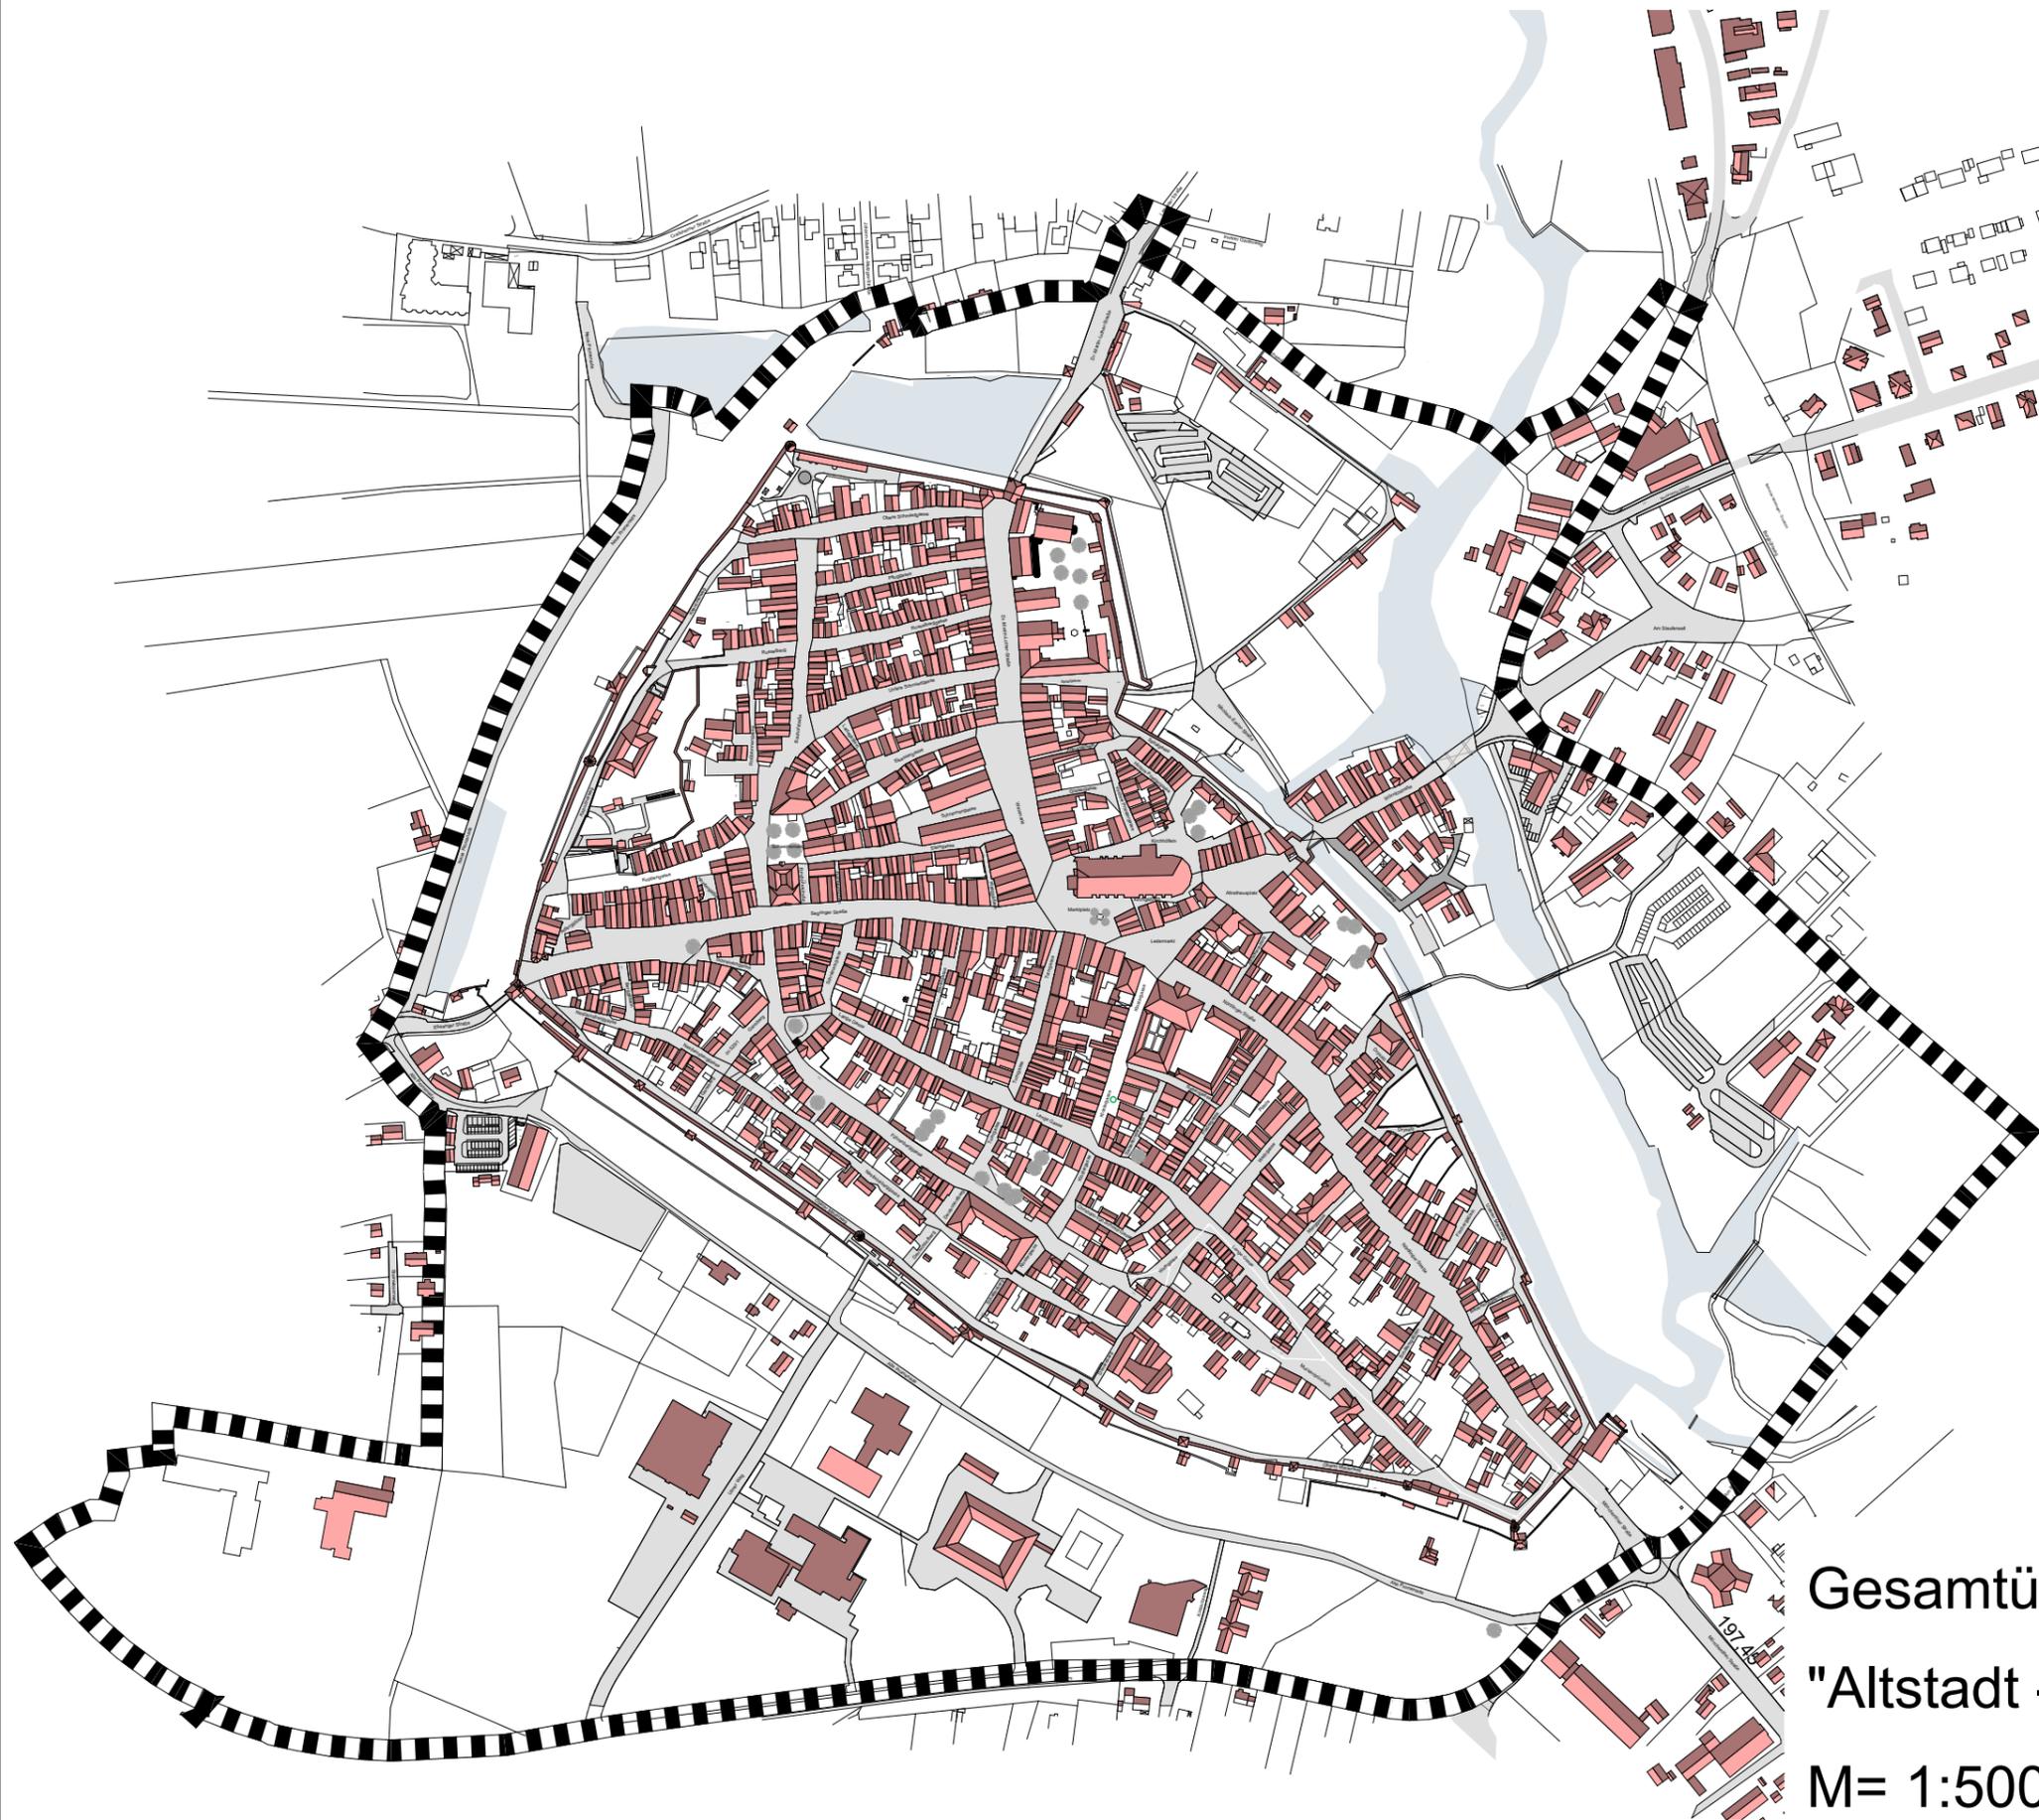

Gesamtübersicht Sanierungsgebiet
"Altstadt - Wörnitzvorstadt - Campus"
M= 1:5000