
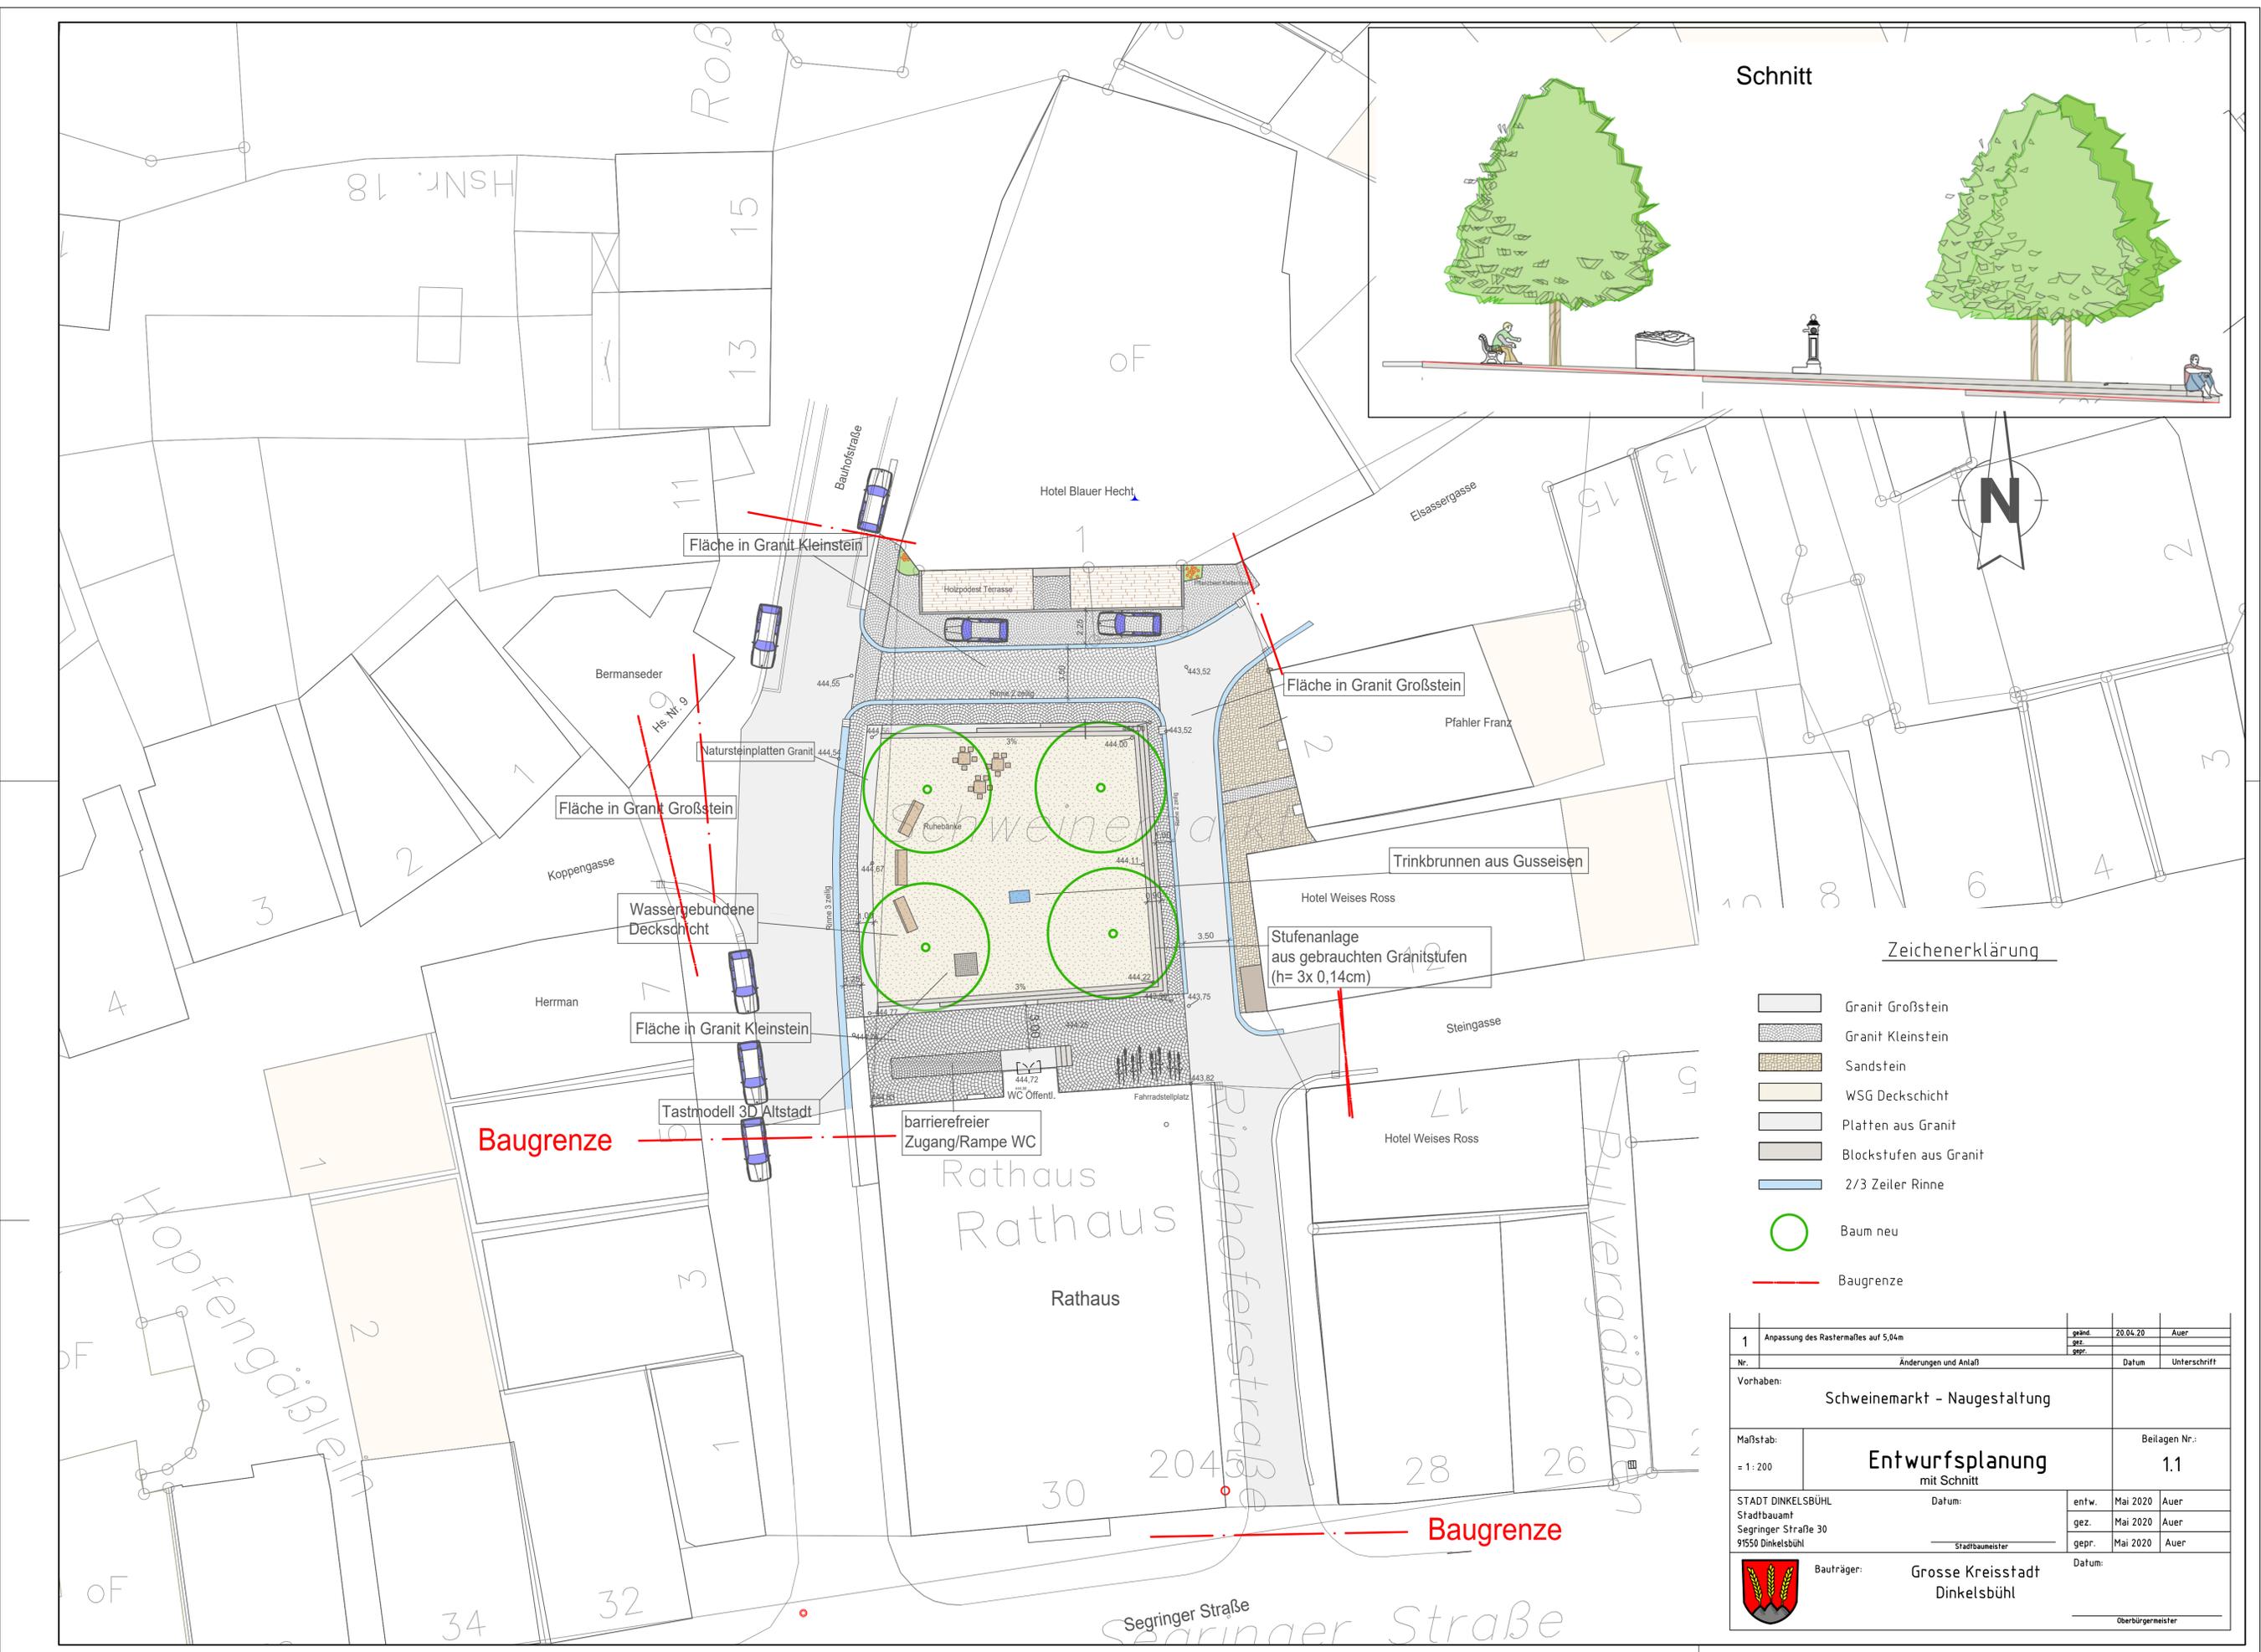


Schnitt

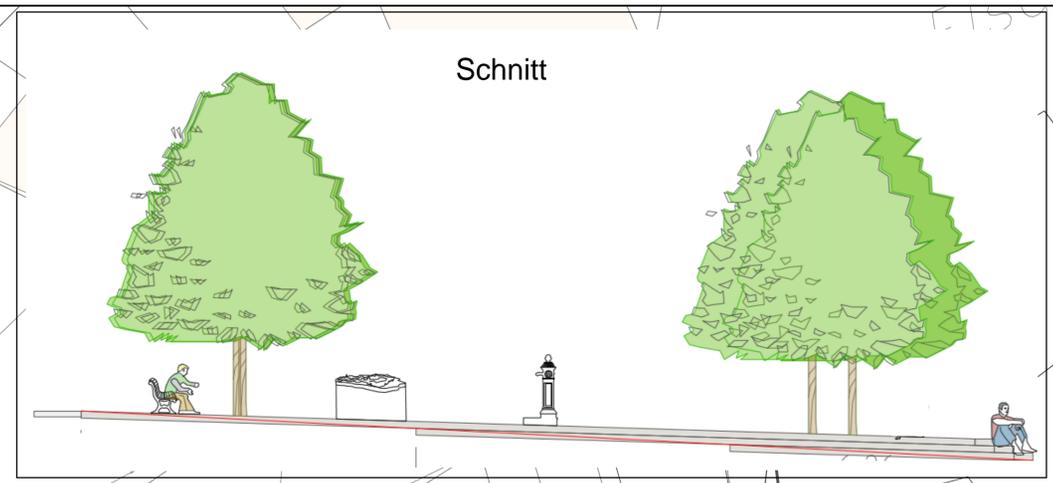

Zeichenerklärung

- Granit Großstein
- Granit Kleinstein
- Sandstein
- WSG Deckschicht
- Platten aus Granit
- Blockstufen aus Granit
- 2/3 Zeiler Rinne
- Baum neu
- Baugrenze

1 Anpassung des Rastermaßes auf 5,04m		geänd. 20.04.20	Auer
Nr.	Änderungen und Anlaß	Datum	Unterschrift
Vorhaben: Schweinemarkt - Naugestaltung			
Maßstab: = 1: 200	Entwurfsplanung mit Schnitt		Beilagen Nr.: 1.1
STADT DINKELSBÜHL Stadtbaumeister Segringer Straße 30 91550 Dinkelsbühl	Datum:	entw. Mai 2020	Auer
		gez. Mai 2020	Auer
	gepr. Mai 2020	Auer	
	Bauträger: Grosse Kreisstadt Dinkelsbühl	Datum:	Oberbürgermeister