[redacted]

Bauprojekt: Neue Eingangssituation und Dachterrasse im Gebäude Mückenbrünnlein 12 in 91550 Dinkelsbühl

Bauherrschaft: [redacted]

Plan: Süd-Ost-Ansicht	Maßstab: 1 - 100

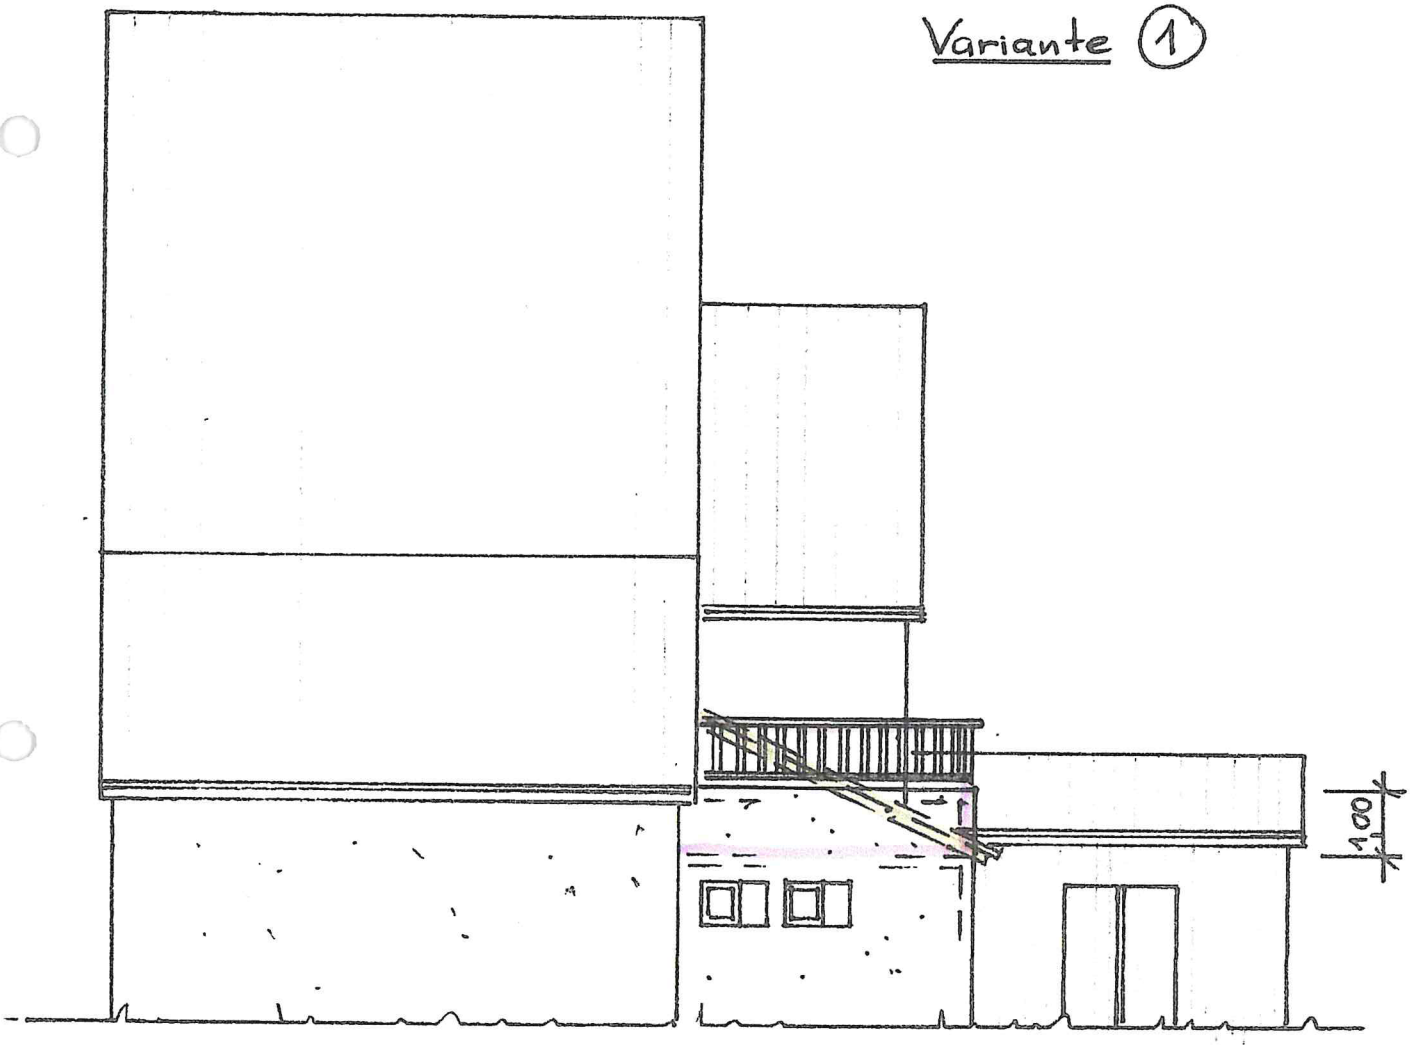

Anerkannt: Dinkelsbühl, den 06.05.2020

Gefertigt: Dinkelsbühl, den 06.05.2020

[redacted]