


Bauprojekt: Neue Eingangssituation und Dachterrasse im
Gebäude Mückenbrunnlein 12 in 91550
Dinkelsbühl

Bauherrschaft:

Plan: Süd-Ost-Ansicht

Maßstab: 1 - 100

VARIANTE ②

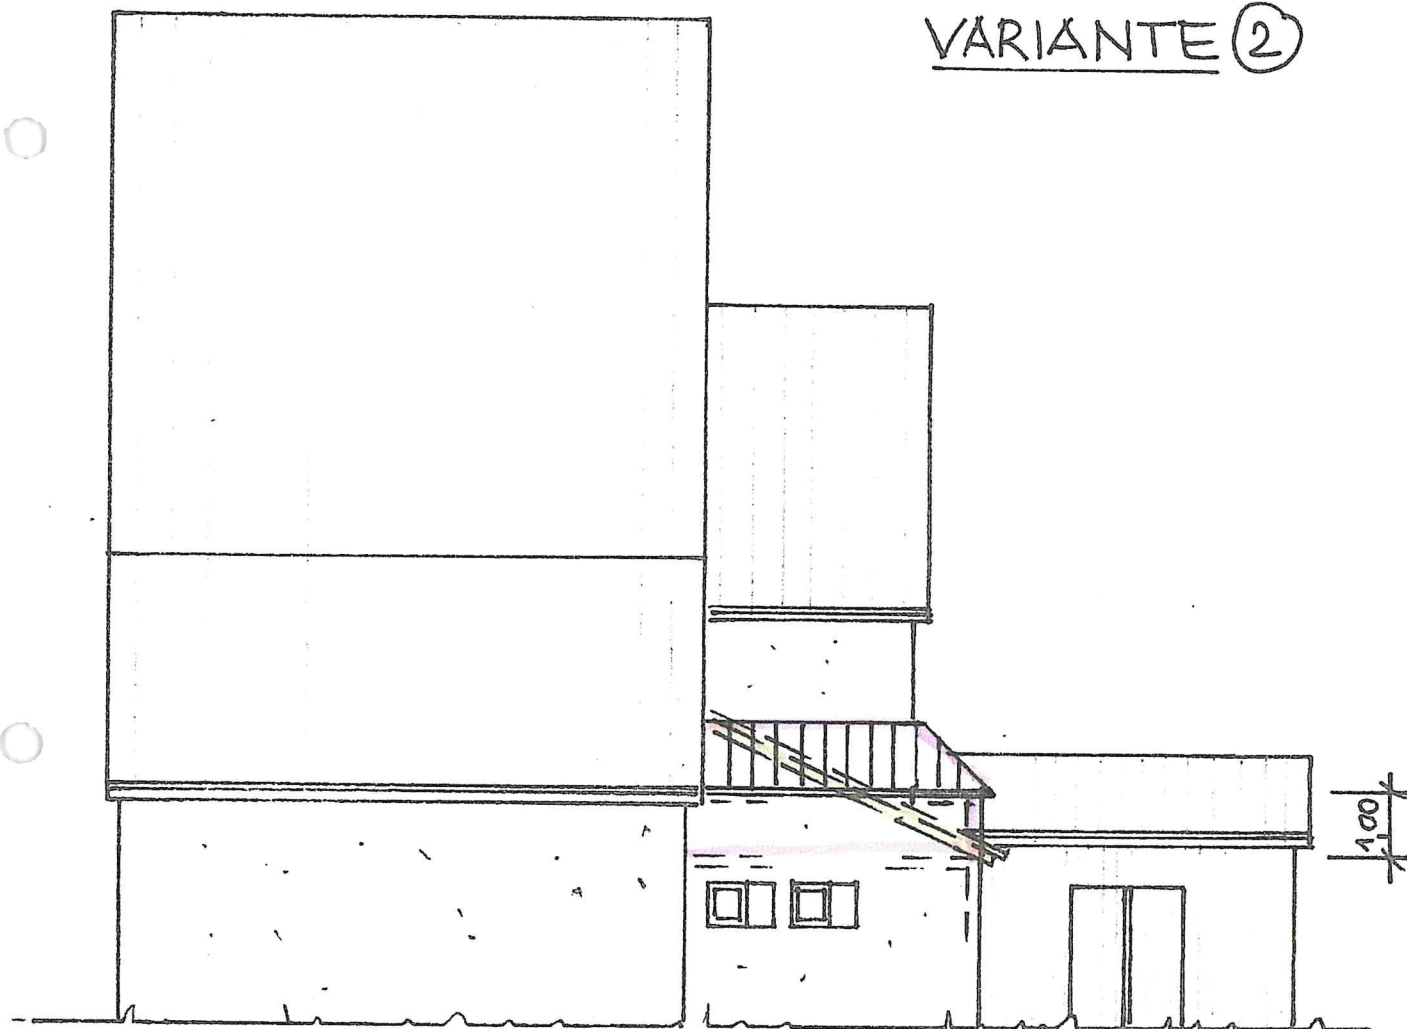

Anerkannt: Dinkelsbühl, den 06.05.2020

Gefertigt: Dinkelsbühl, den 06.05.2020