


Süden

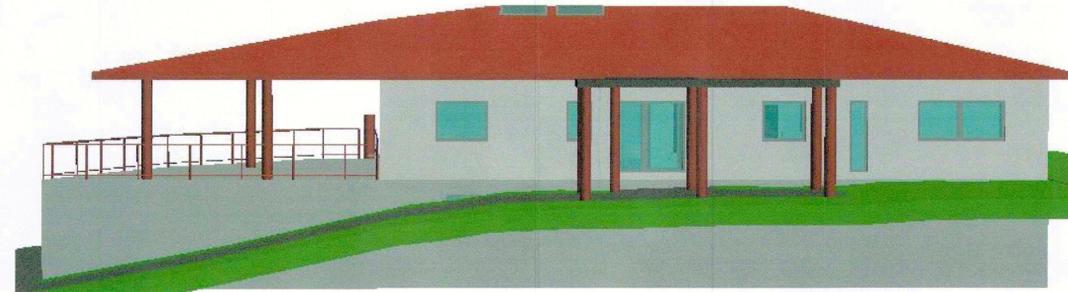

Osten




Dachaufsicht




Norden




Westen

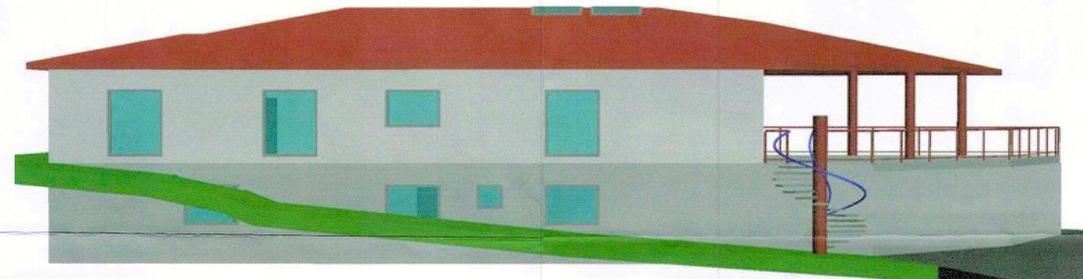

Unterschriften Nachbarn:

 


LÄNGSSCHNITT

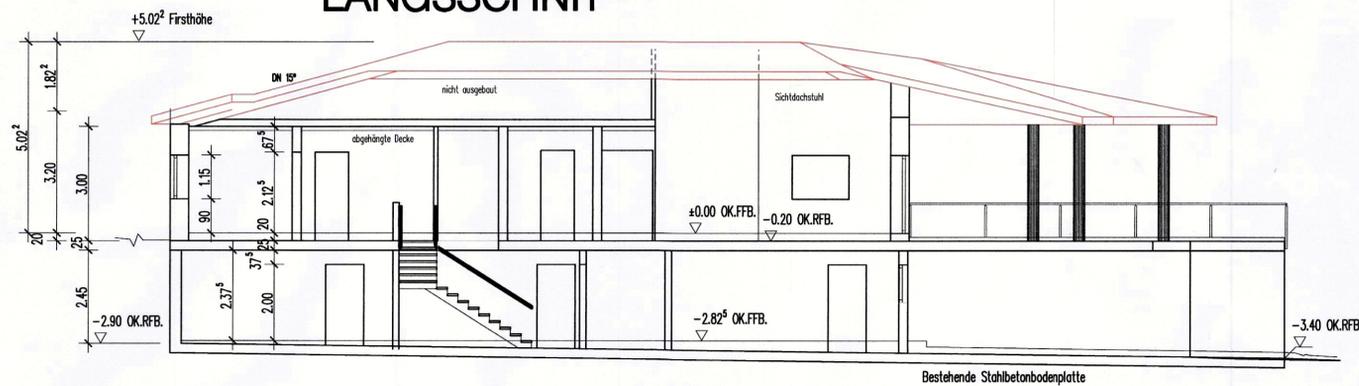

Süd-West



QUERSCHNITT

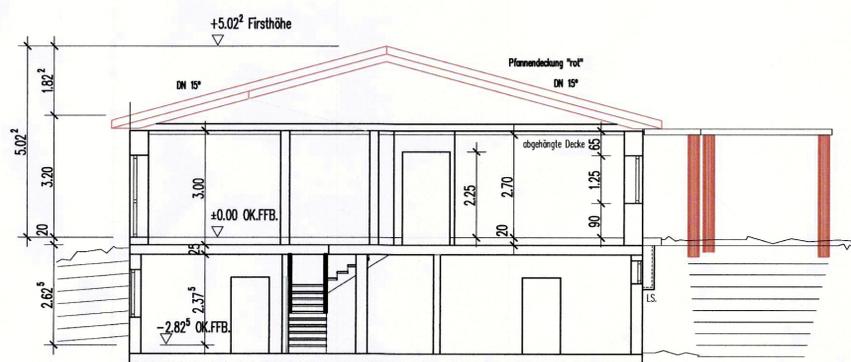

Süd-Ost



Bestand



Bestand



Index	Datum	Beschreibung

GENEHMIGUNGSPLANUNG

BAUVORHABEN:
**UMBAU UND NUTZUNGSÄNDERUNG
 FAHRSILO ZU WOHNHAUS
 MIT GARAGEN**

PLAN-NR.:
E2
 Index:

BAUHERR:

Bauherr und Bauort: Flur-Nr.: 27/1

PLANINHALT:
**Ansichten mit Bestandsbilder
 Schnitte**

gez.	04.03.2020
geä.	30.04.2020
erg.	

Maßstab:
1: 100

ENTWURFSVERFASSER:
DIPL.-ING. (FH) RALPH BECK
 Sinbronn 6a • 91550 Dinkelsbühl • D1: 0171/5884185 Tel: 09851/555122 ib.ralphbeck@gmx.de