


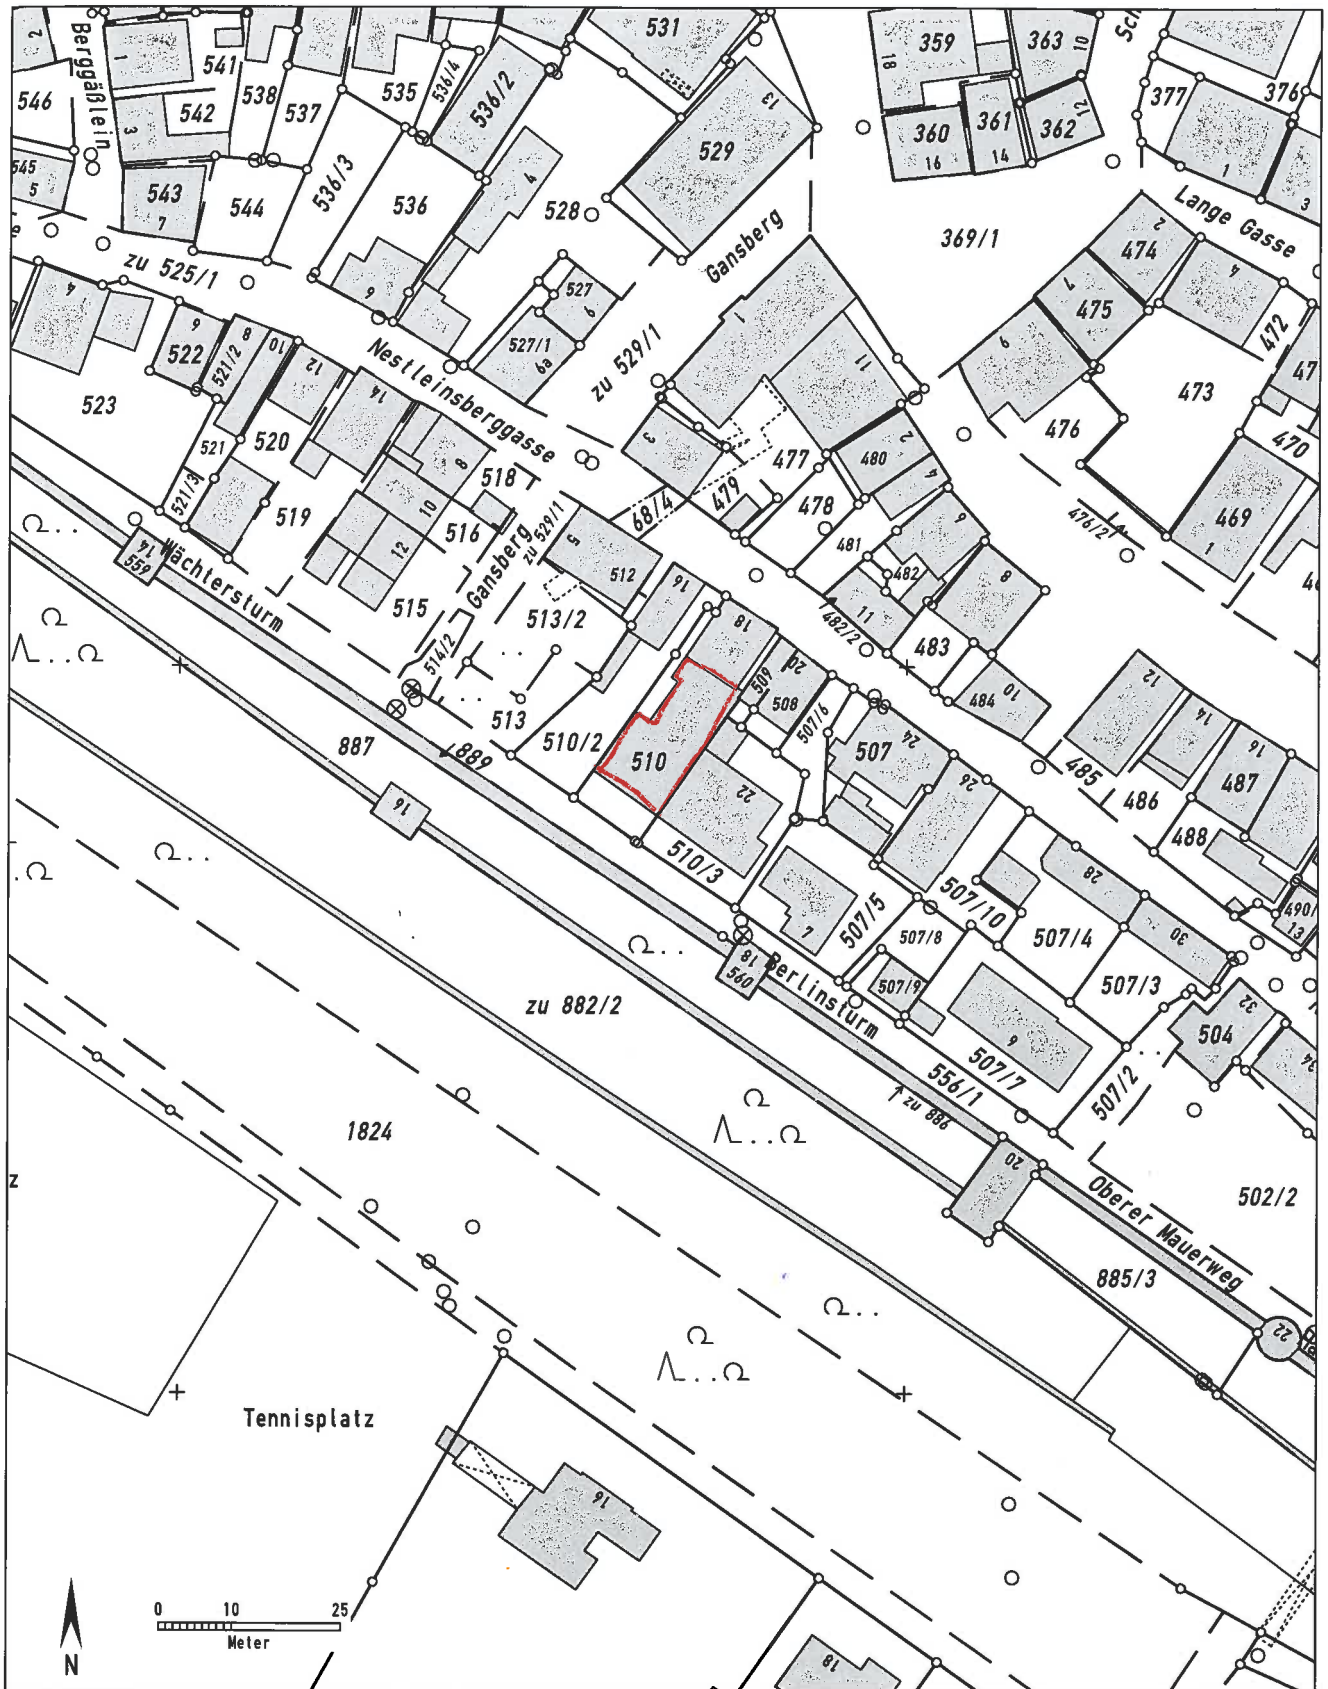

Auszug aus dem Katasterkartenwerk, Maßstab 1:1000, zur Bauvorlage nach §7 Abs.1 der Bauvorlagenverordnung.

Gemarkung: Dinkelsbühl, Flurstück: 510/0

Vermessungsamt Ansbach, 8.1.2013

Geschäftszeichen: VI/1/2013_Lechner

In der Darstellung der Grenzen können Veränderungen berücksichtigt sein, die noch nicht in das Grundbuch übernommen sind.

Der Gebäudenachweis kann vom örtlichen Bestand abweichen.

Zur Maßentnahme nur bedingt geeignet.



Stempel und Unterschrift der abgetragenen Stelle