

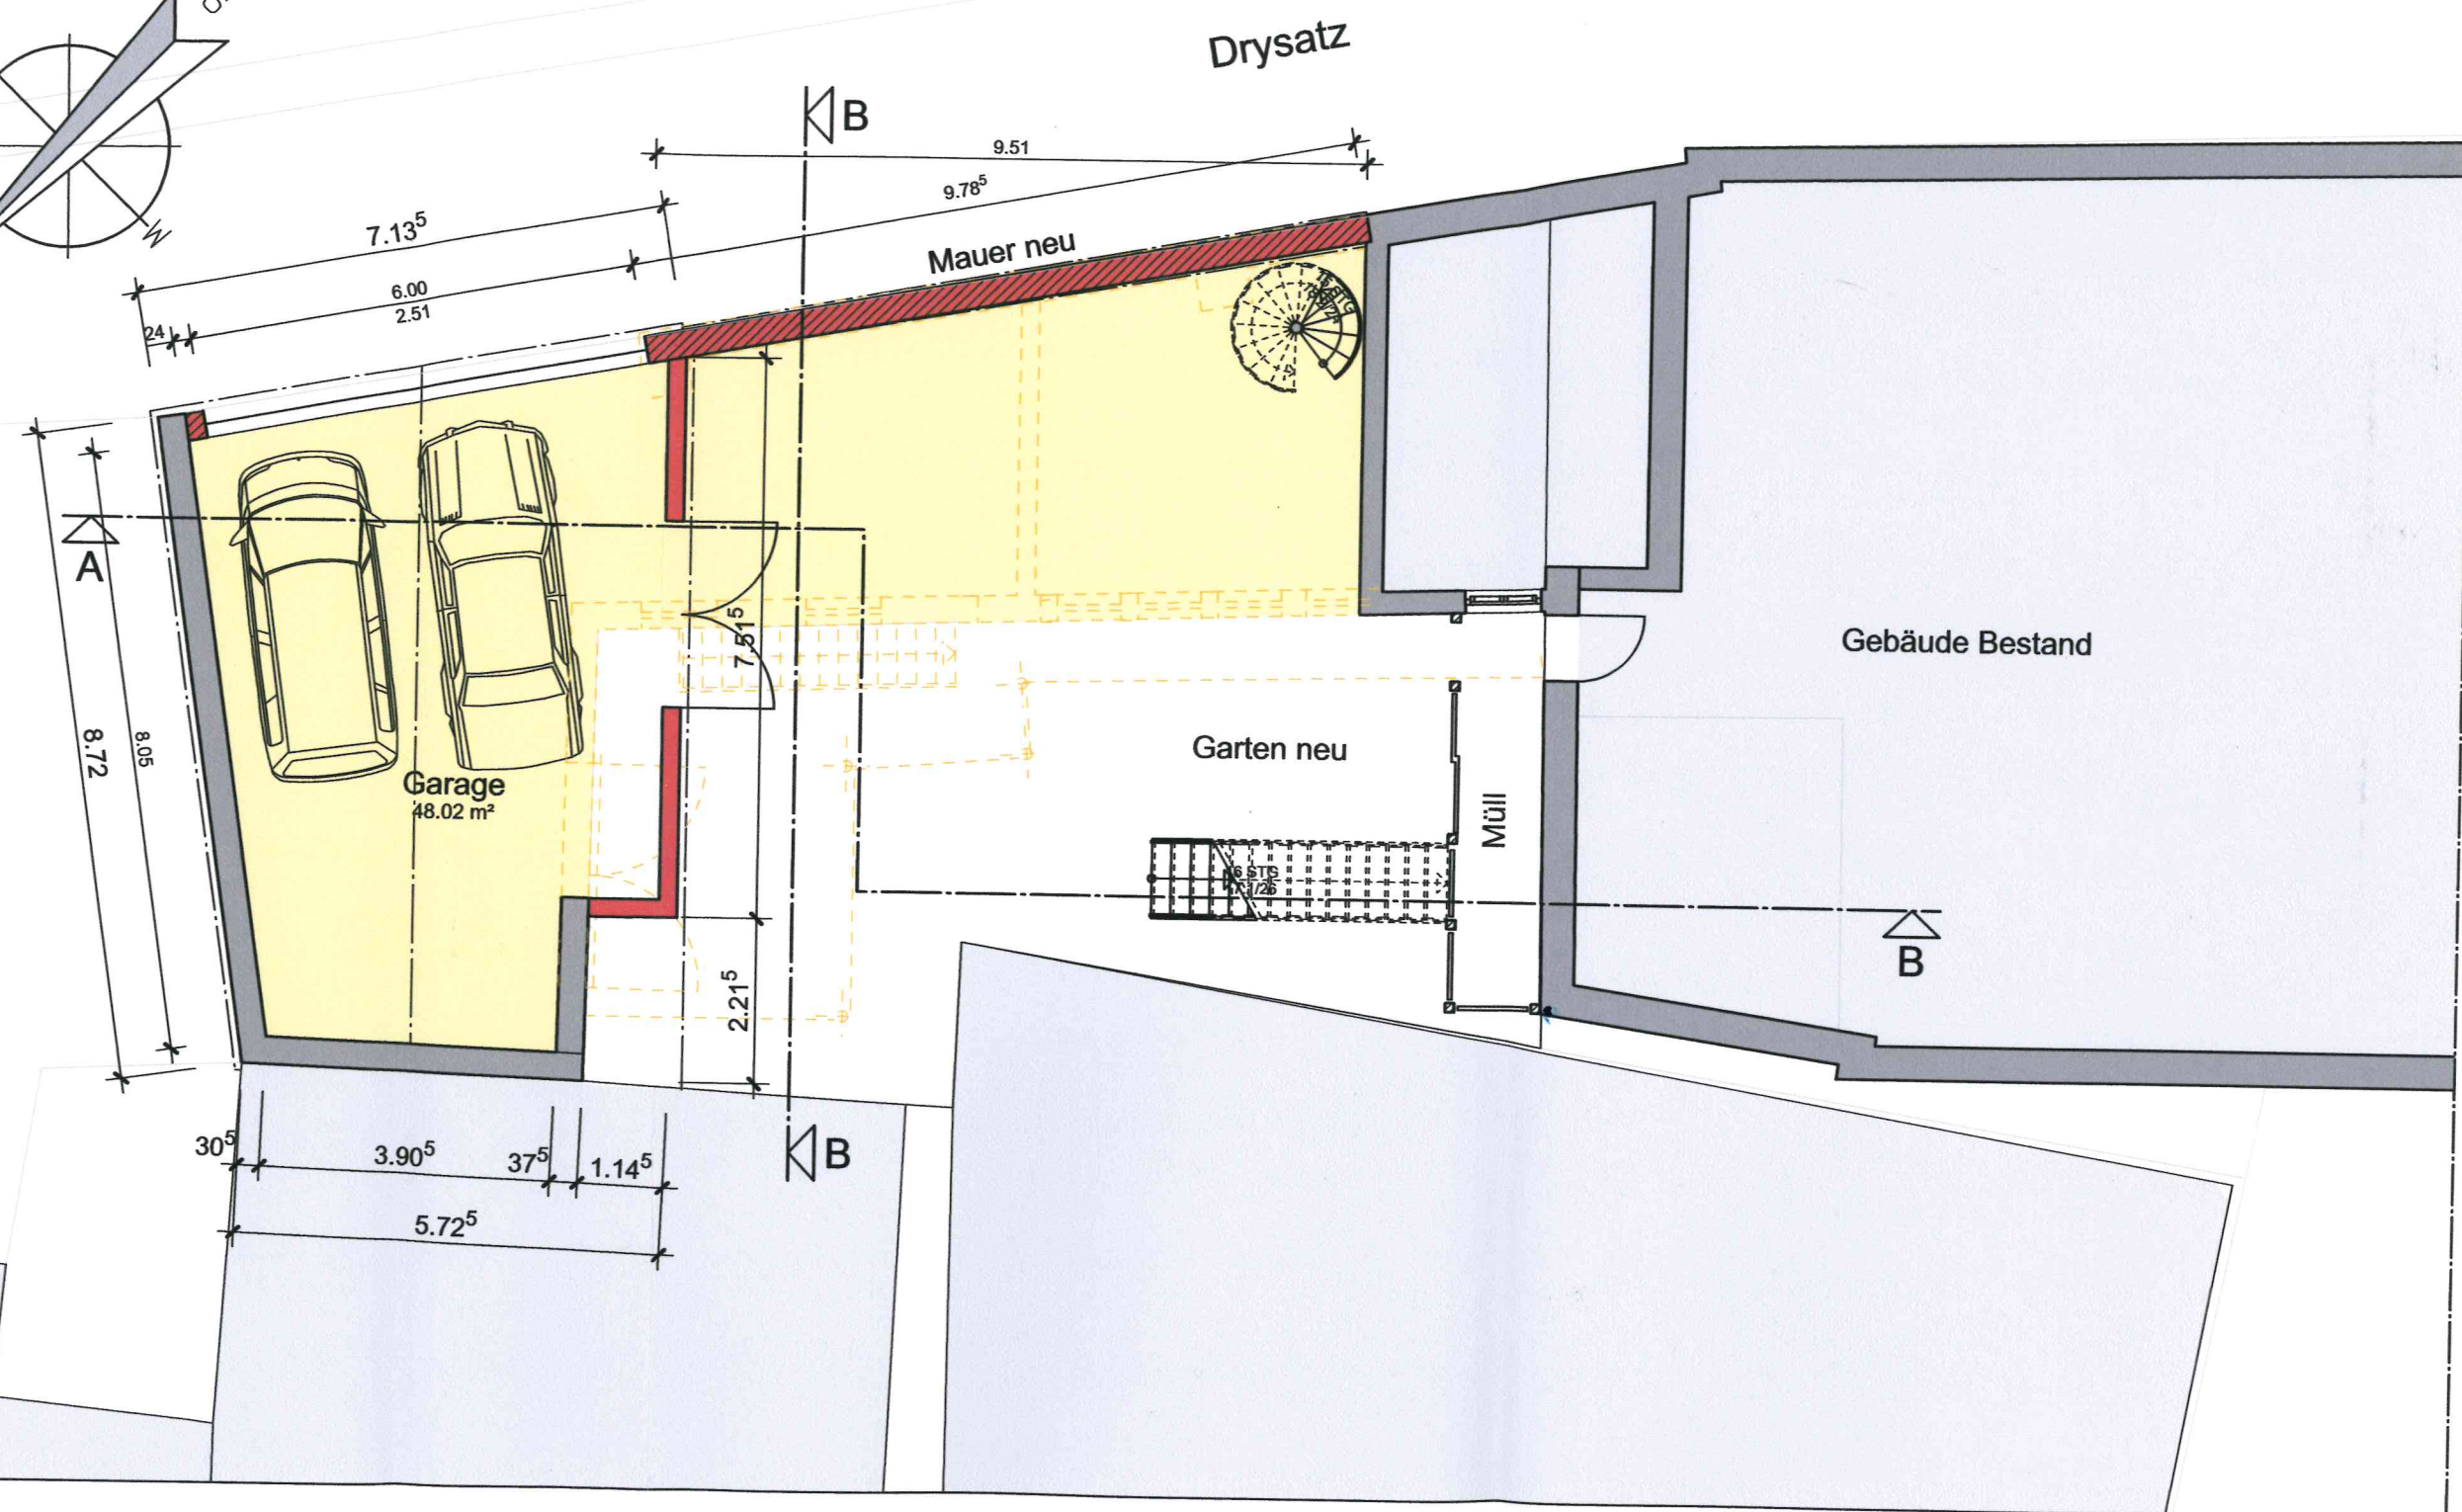


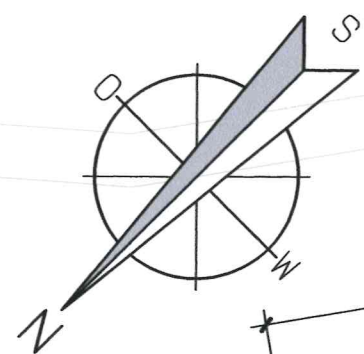

Grundriss

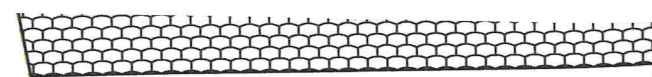

Abbruch Bestand