



**Planzeichnung**

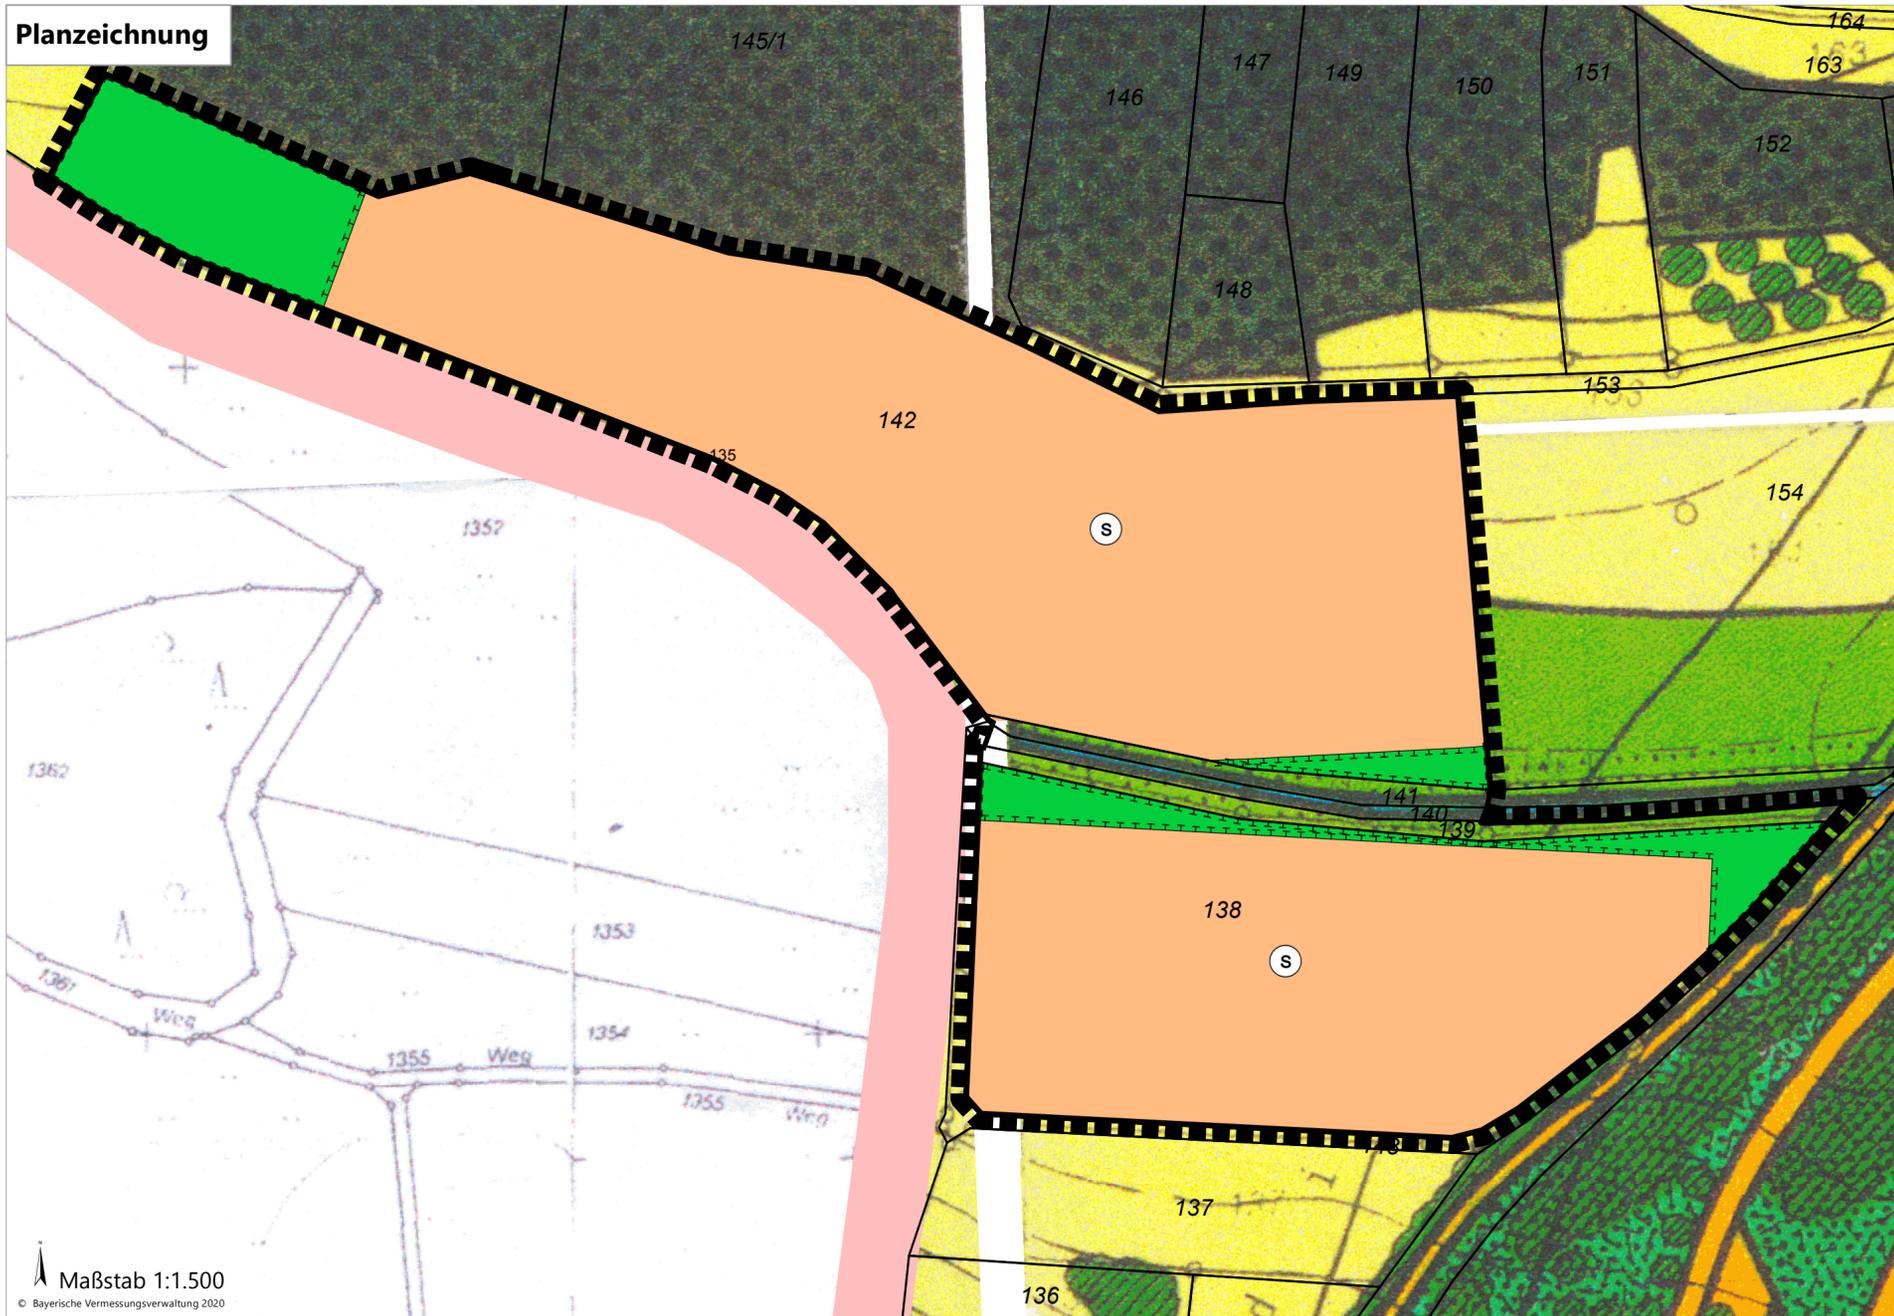

Maßstab 1:1.500  
© Bayerische Vermessungsverwaltung 2020

**Legende**

Bestand	Geplant	Bestand	Geplant
	Änderungsbereich		Flächen für die Landwirtschaft
	Gemarkungsgrenze		Autobahnen und Autobahnähnliche Straßen mit Schutzstreifen
	Sonderbaufläche (S) i.S.d. § 1 Abs. 1 Nr. 4 BauNVO mit der Zweckbestimmung „Freiflächen-Photovoltaik“		Staats- oder Kreisstraßen
	Ökologische Ausgleichsflächen		Wasserflächen, fließende Gewässer
	Freizuhaltende Talräume		Flächen für Wald
	Hecken, Feld- und Ufergehölze als Biotope		
	Einzelbaum als Biotop		

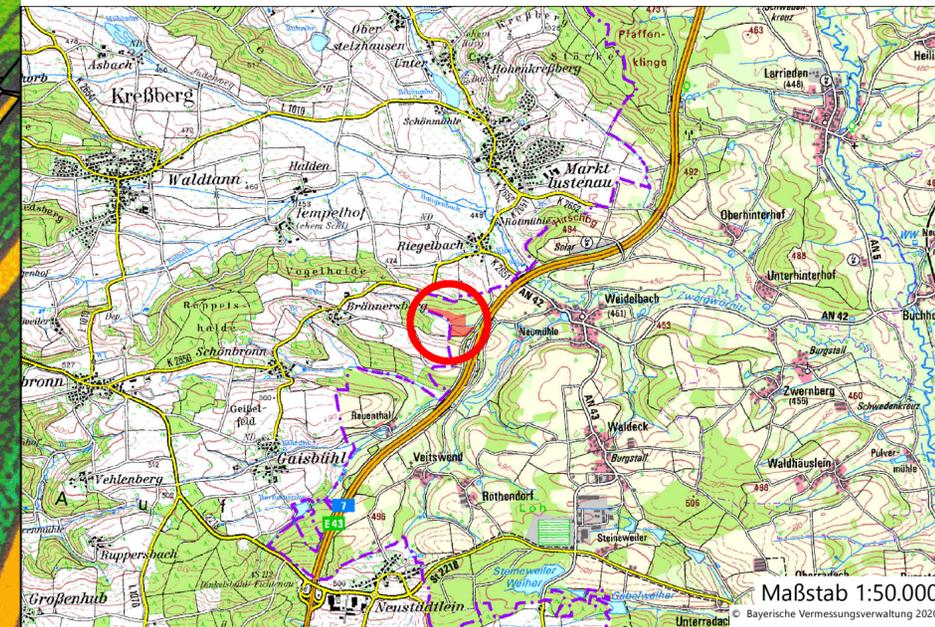

Maßstab 1:50.000  
© Bayerische Vermessungsverwaltung 2020

**Verfahrensvermerke**

Der Rat hat in seiner Sitzung vom xx.xx.20xx gemäß § 2 Abs. 1 BauGB die 20. Änderung des Flächennutzungsplans beschlossen. Der Beschluss wurde am xx.xx.20xx ortsüblich bekannt gemacht.

Die frühzeitige Öffentlichkeitsbeteiligung gemäß § 3 Abs. 1 BauGB für den Vorentwurf des Bauleitplans in der Fassung vom xx.xx.20xx hat in der Zeit vom xx.xx.20xx bis xx.xx.20xx stattgefunden.

Die frühzeitige Beteiligung der Behörden und sonstigen Träger öffentlicher Belange gemäß § 4 Abs. 1 BauGB für den Vorentwurf des Bauleitplans in der Fassung vom xx.xx.20xx hat in der Zeit vom xx.xx.20xx bis xx.xx.20xx stattgefunden.

Der Entwurf des Bauleitplans mit Begründung in der Fassung vom xx.xx.20xx wurde gemäß § 3 Abs. 2 BauGB in der Zeit vom xx.xx.20xx bis xx.xx.20xx öffentlich ausgelegt.

Zu dem Entwurf des Bauleitplans mit Begründung in der Fassung vom xx.xx.20xx wurden die Behörden und sonstigen Träger öffentlicher Belange gemäß § 4 Abs. 2 BauGB in der Zeit vom xx.xx.20xx bis xx.xx.20xx beteiligt.

Der Rat hat mit Beschluss vom xx.xx.20xx die Änderung des Bauleitplans in der Fassung vom xx.xx.20xx festgestellt. Dinkelsbühl, den .....

(Siegel)

Dr. Christoph Hammer, Oberbürgermeister

Die Genehmigungsbehörde hat den Bauleitplan in der Fassung vom xx.xx.20xx mit Bescheid vom ..... Az: ..... gemäß § 6 BauGB genehmigt.

Dinkelsbühl, den .....

(Siegel)

Genehmigungsbehörde

Ausgefertigt

Dinkelsbühl, den .....

(Siegel)

Dr. Christoph Hammer, Oberbürgermeister

Die Erteilung der Genehmigung des Bauleitplans wurde am ..... gemäß § 6 Abs. 5 BauGB ortsüblich bekannt gemacht. Der Bauleitplan mit Begründung wird seit diesem Tag zu den üblichen Dienststunden in der Gemeinde zu jedermanns Einsicht bereitgehalten und über dessen Inhalt auf Verlangen Auskunft gegeben. Der Bauleitplan ist damit rechtswirksam. Auf die Rechtsfolgen des § 44 Abs. 3 Satz 1 und 2 sowie Abs. 4 BauGB und die §§ 214 und 215 BauGB wird hingewiesen.

Dinkelsbühl, den .....

(Siegel)

Dr. Christoph Hammer, Oberbürgermeister

**Stadt Dinkelsbühl**

20. Änderung des Flächennutzungsplans mit integriertem Landschaftsplan der Stadt Dinkelsbühl zur Darstellung einer Sonderbaufläche mit Zweckbestimmung "Photovoltaik" für den Bereich "Solarpark Mühlbuck"



Gemarkung: Weidelbach  
Flurstücksnummer: 138, 139, 140 (TF), 141 (TF), 142

**Vorentwurf**

Fassung vom 22.07.2020

Große Kreisstadt Dinkelsbühl  
Segringer Str. 30  
91550 Dinkelsbühl

**PUNCTO plan**  
Bauleitplanung  
Augsburger Straße 17  
86551 Aichach