


Dinkelsbühl - Gaisfeld IV

Entwurf

Grundriss 3.OG 1:500

Stand 26.06.2020

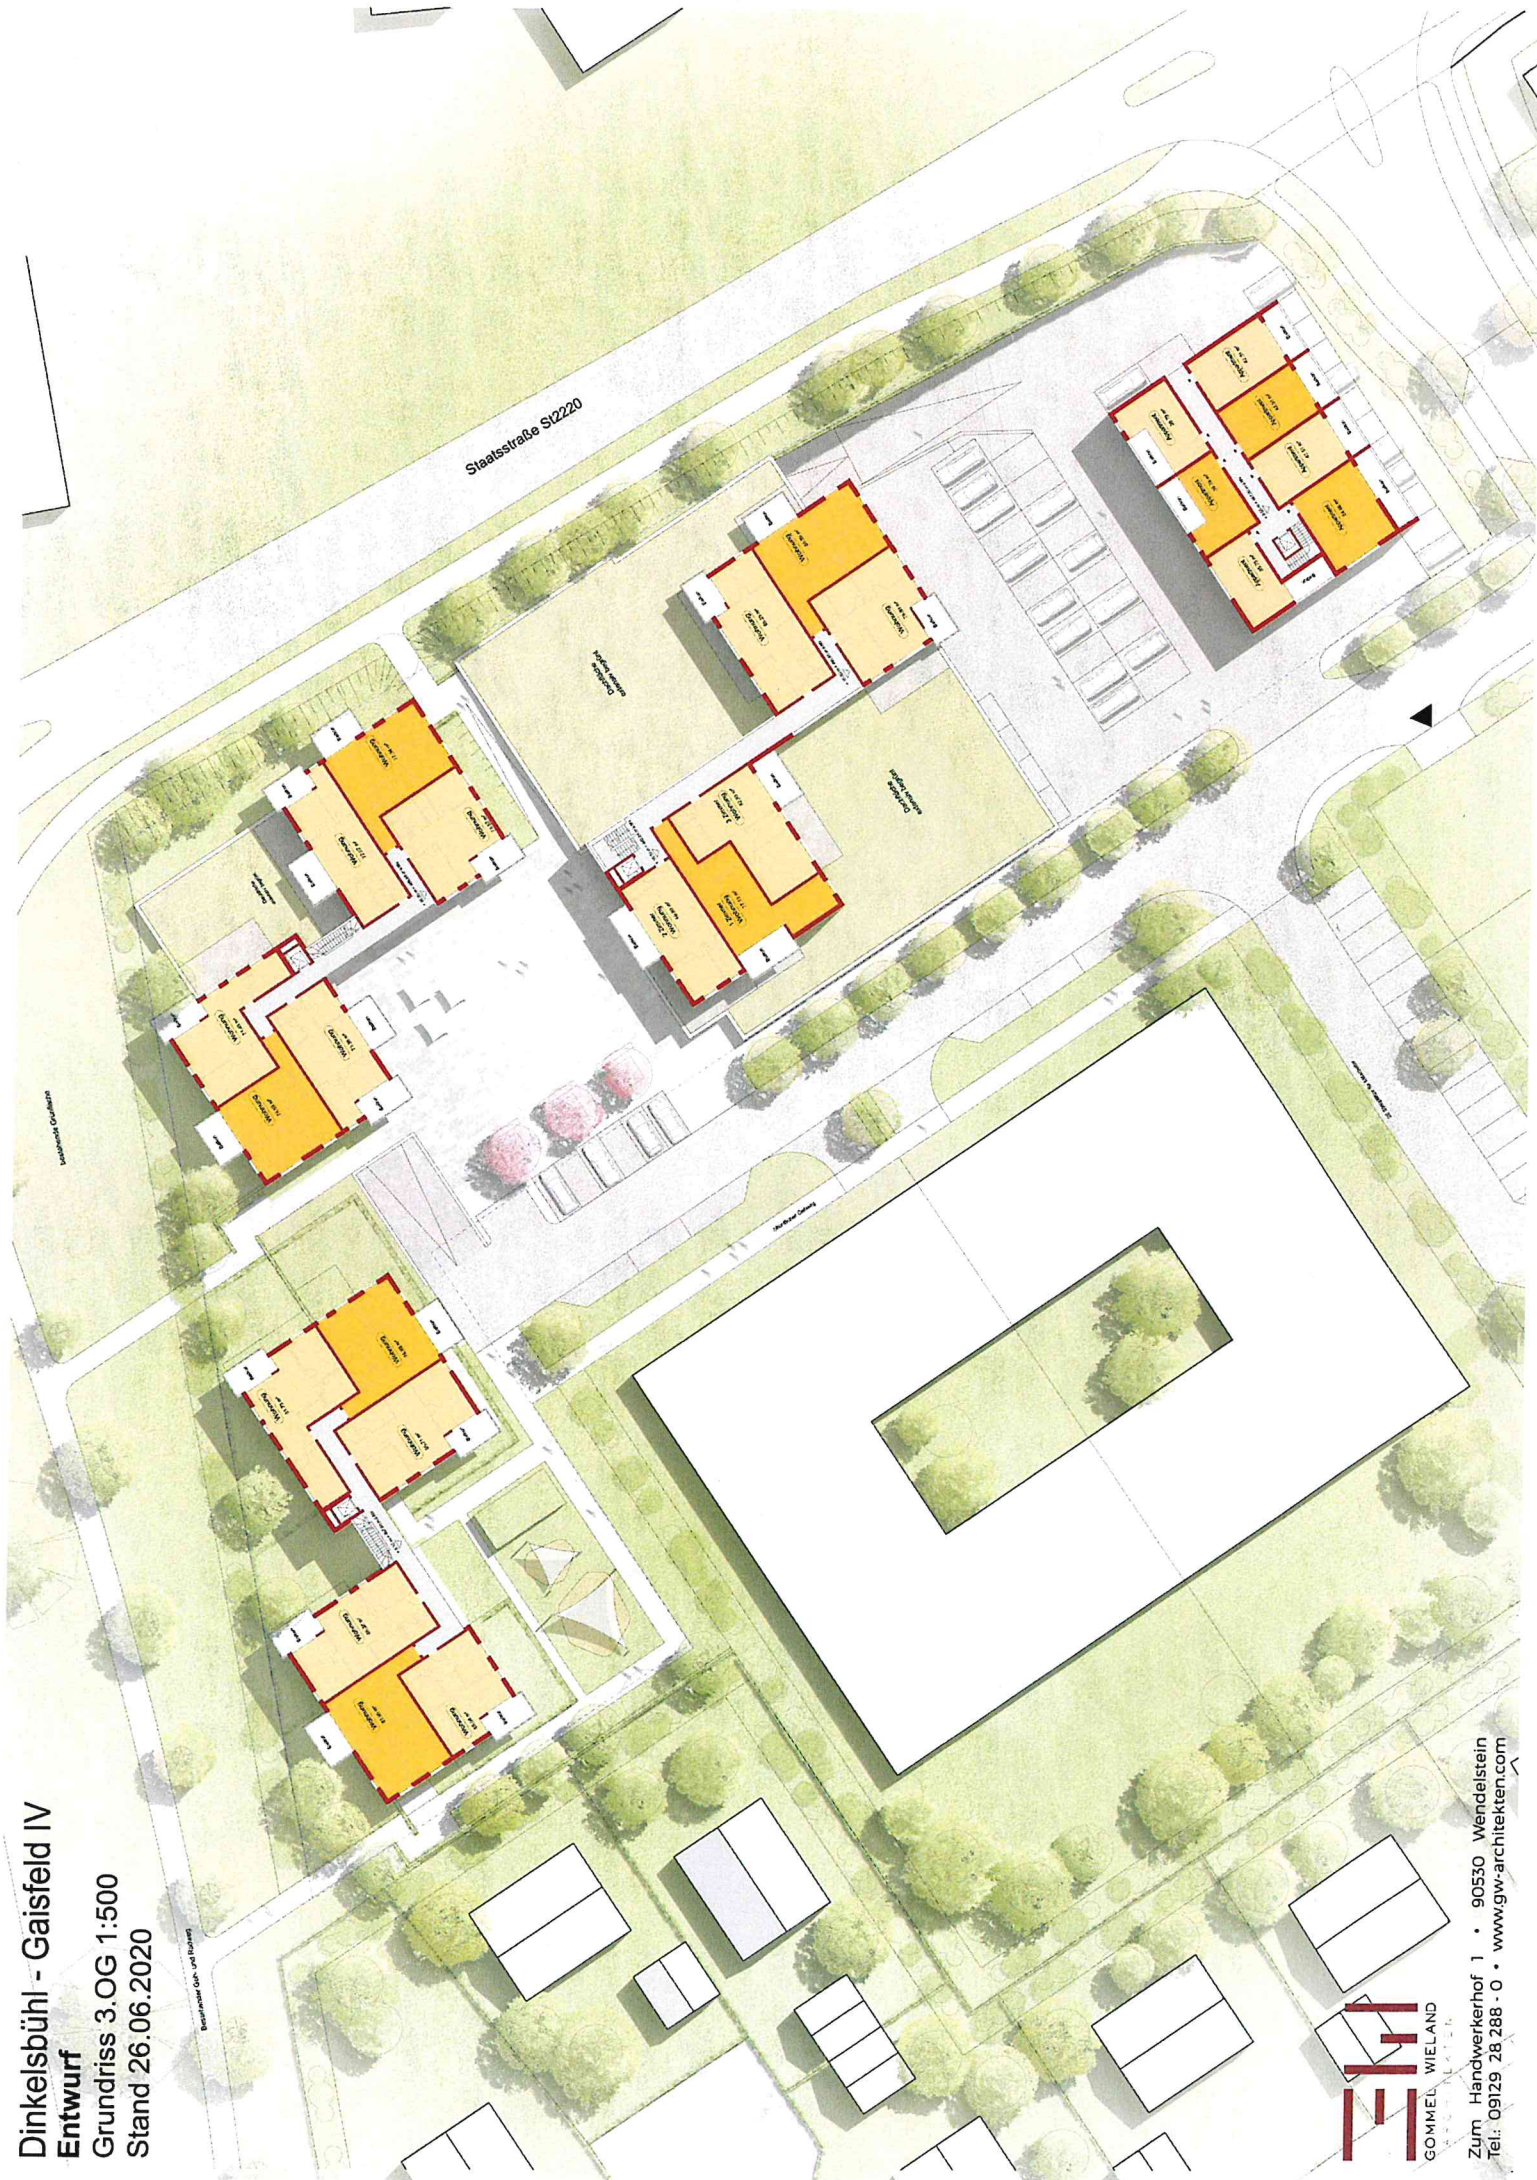

Zum Handwerkerhof 1 • 90550 Wendelstein
Tel.: 09129 28 288 - 0 • www.gw-architekten.com