
Dinkelsbühl - Gaisfeld IV

Entwurf

Lageplan 1:500

Stand 26.06.2020

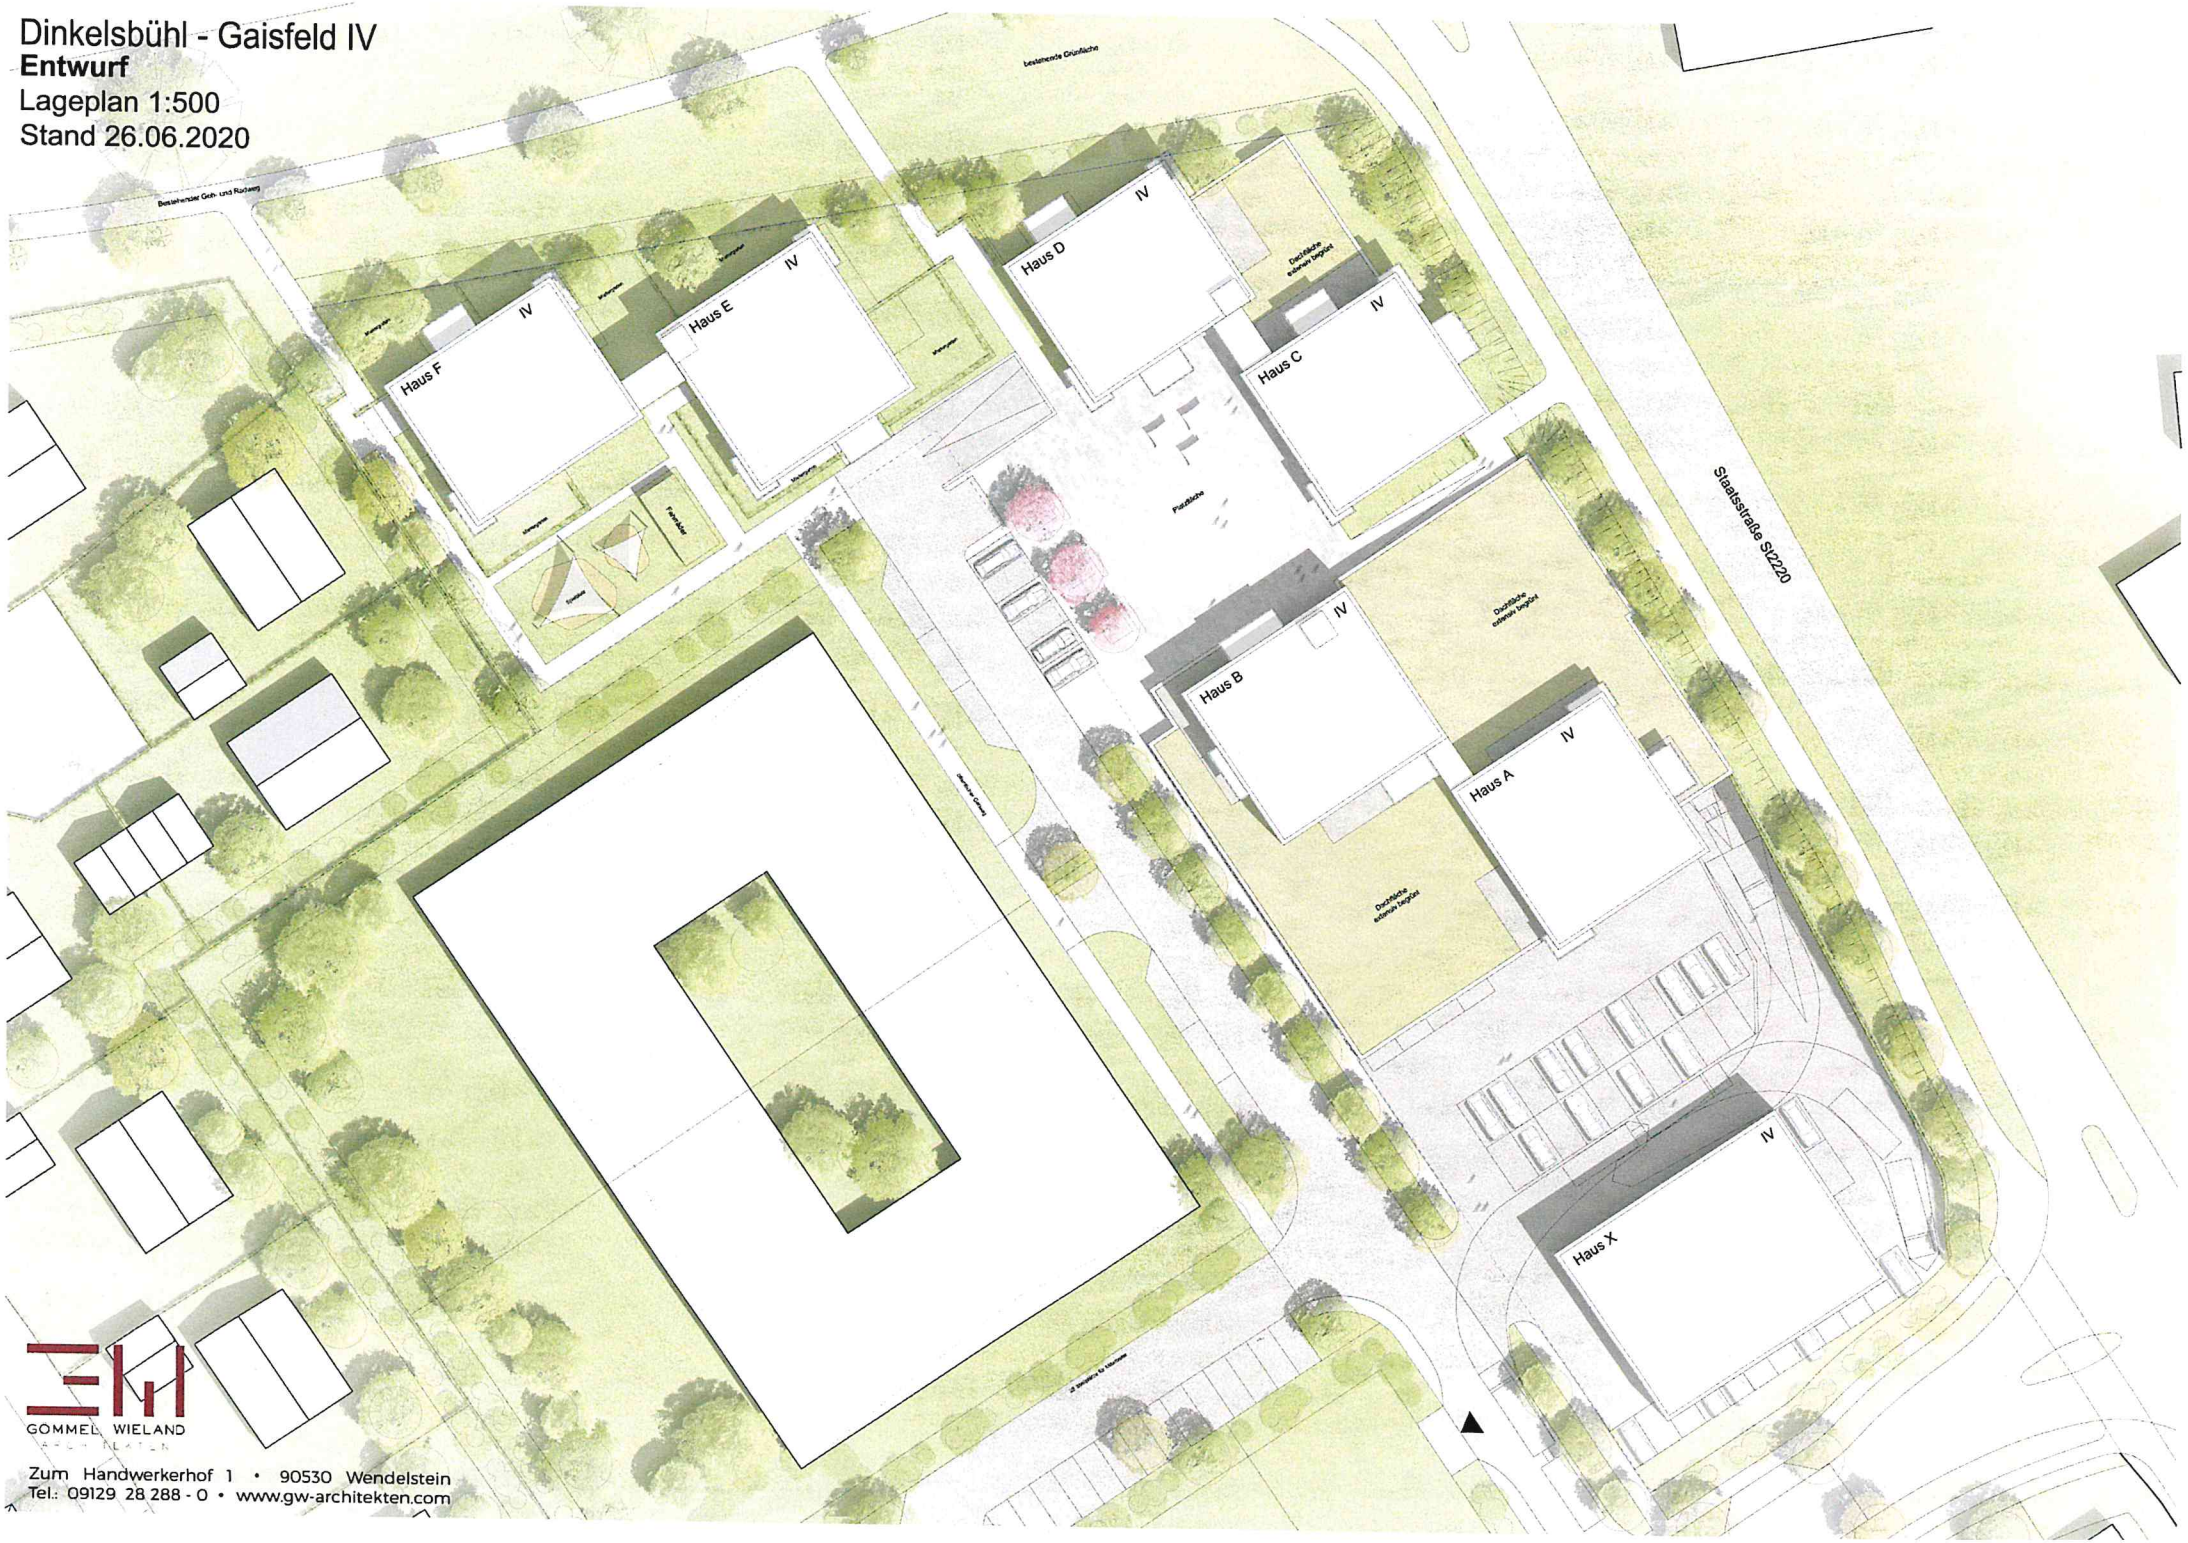

GOMMEL WIELAND
ARCHITEKTEN

Zum Handwerkerhof 1 • 90530 Wendelstein
Tel.: 09129 28 288 - 0 • www.gw-architekten.com