

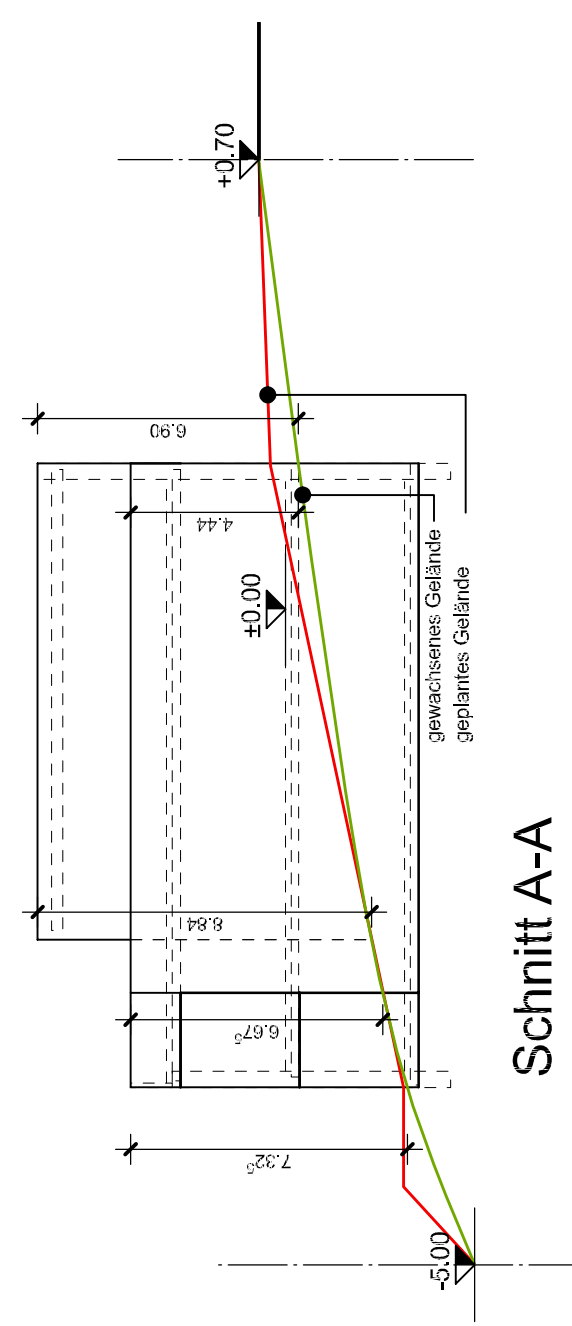



Schnitt B-B

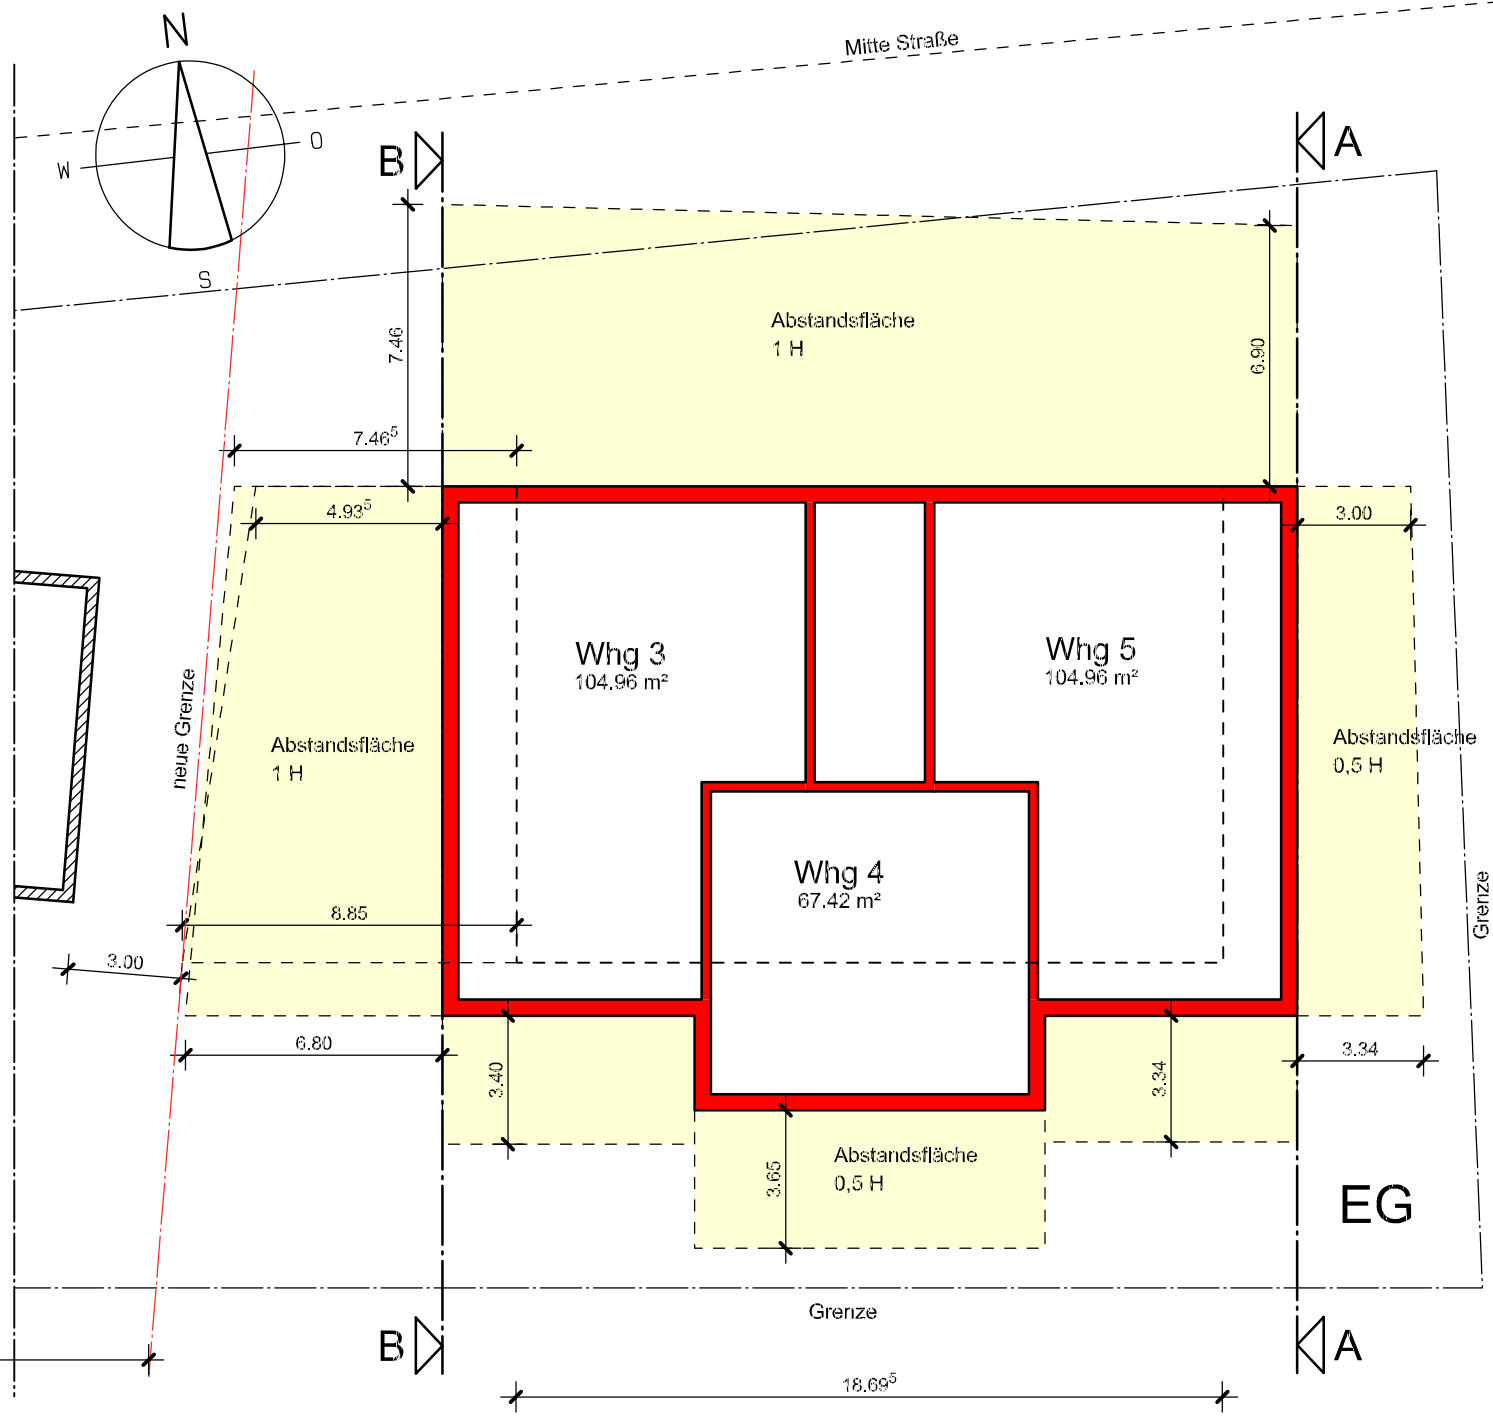

Schnitt A-A

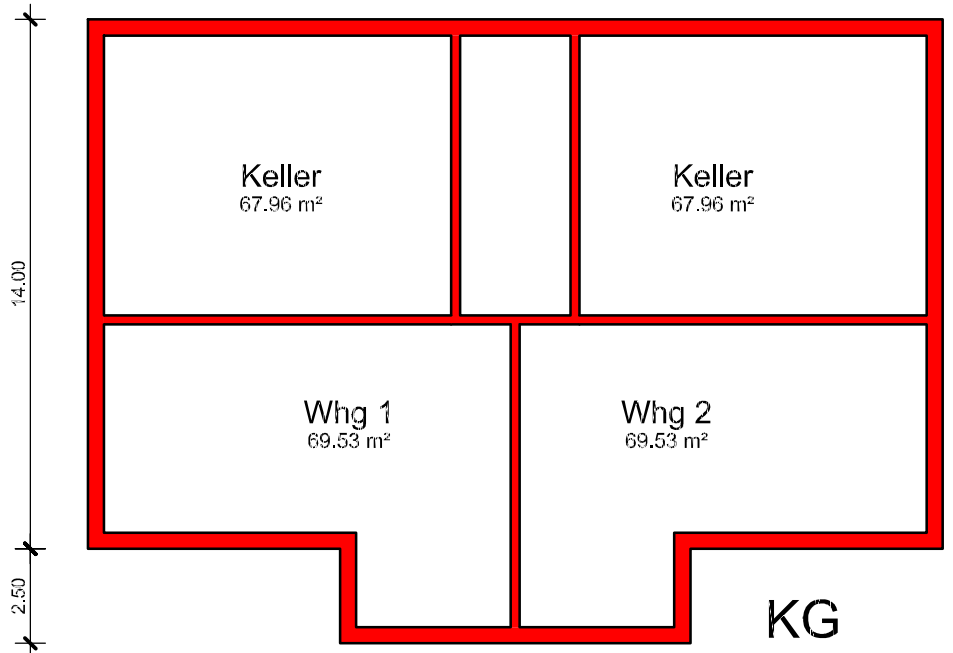

KG

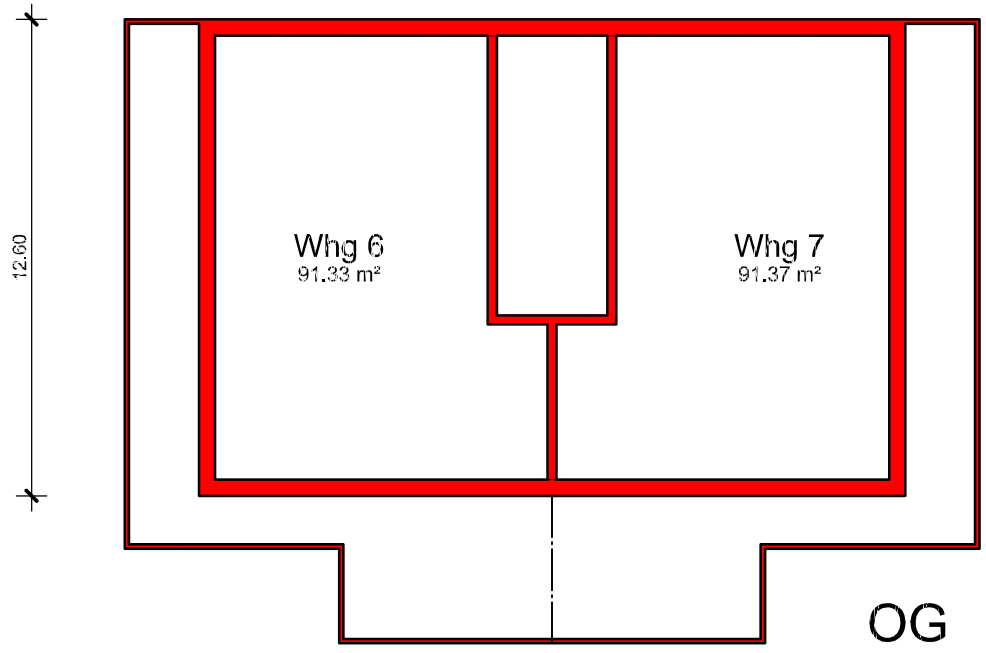

OG

Bauvoranfrage
 Grundrisse, Schnitt,
 Abstandsflächen
 M.1:200