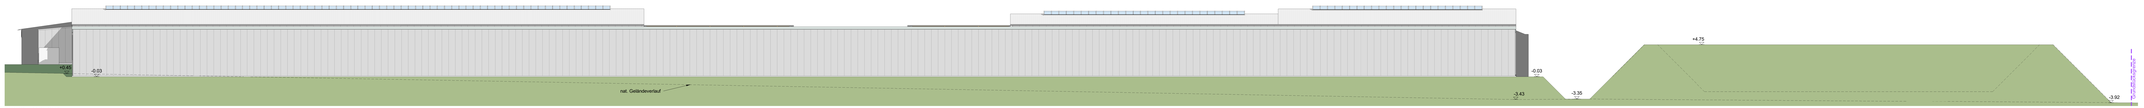

NORD - ANSICHT

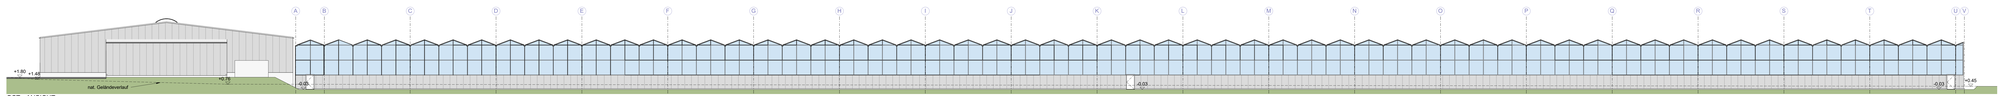

OST - ANSICHT

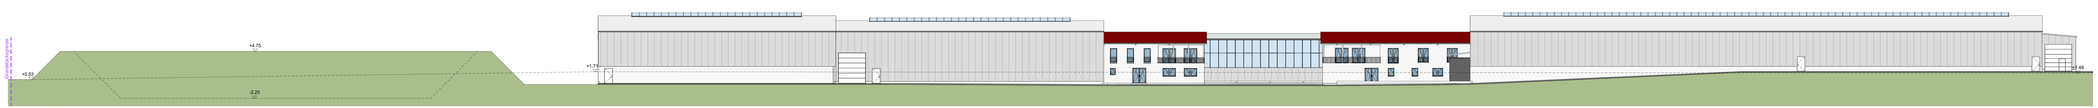

Ansicht - Süd

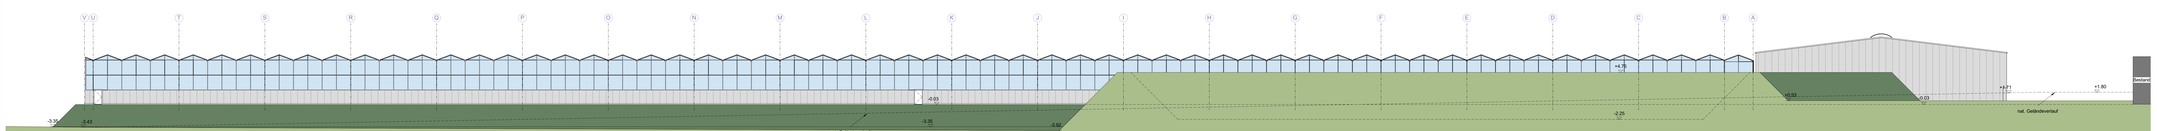

WEST - ANSICHT

Bartheimeß, Ingeborg	Fl. Nr. 215/1
Brumm, Markus	Fl. Nr. 239/1
Eigentümer Flurnummer	Fl. Nr. 245
Eigentümer Flurnummer	Fl. Nr. 246
Eigentümer Flurnummer	Fl. Nr. 244
Eigentümer Flurnummer	Fl. Nr. 258

Beachte:

Gemäß Bayerischer Bauordnung müssen vor Ausführung der jeweiligen Bauabschnitte die erforderlichen Nachweise (Standsicherheit, Schall-, Wärme-, und Brandschutz), die den auszuführenden Bauabschnitt betreffen, sowie bei Bedarf die Unterlagen zur Sicherheits- und Gesundheitskoordination,nach der Baustellenverordnung erstellt werden.

Diese sind jedoch nicht in der Leistung der Eingabeplanung enthalten und sind bei Bedarf noch gesondert in Auftrag zu geben.

Die vorliegenden Eingabepläne sind nur zum Zweck des Bauantrags gefertigt und können nicht als Werk-, bzw. Ausführungsplan verwendet werden. Die eingetragenen Maße und Höhenkoten sind vor Ort zu prüfen und gegebenenfalls neu festzulegen.

Haftungsansprüche gegen den Planverfasser bei nicht erteilten Nachweisen und / oder bei planabweichender Ausführung können nicht geltend gemacht werden.

Diese Zeichnung ist geistiges Eigentum des Ingenieurbüro Neumeister und unterliegt dem Urheberrecht.
Eine Weitergabe an Dritte in gedruckter oder digitaler Form auch auszugsweise, ist nur mit ausdrücklicher schriftlichen Erlaubnis des Verfassers gestattet.

EINGABEPLAN

Bauvorhaben
Neubau einer Gewächhausanlage mit Funktionsgebäuden

Bauherr
Scherzer Landwirtschafts GbR
Stefan Scherzer
Waldeck 30
91550 Dinkelsbühl
Unterschrift Bauherr

Eigentümer
Fl. Nr. 242
Stadt Dinkelsbühl
Segringer Straße 30
91550 Dinkelsbühl
Unterschrift

Fl. Nr. 234
Brumm Markus
Waldeck 8
91550 Dinkelsbühl
Unterschrift

Bezirk
Waldeck 50, Gemeinde Dinkelsbühl
Fl. Nr. 242/1, 242/1, 237, 236, 230, 233, 235, 243, 231, 232, 238, 242, 234
Gemarkung Waldeck

Planinhalt
Ansichten

Bartheimeß, Friedrich und Roland	Fl. Nr. 240
Abendschein, Ingeborg	Fl. Nr. 247
Landkreis Ansbach	Fl. Nr. 197
Scherzer Landwirtschafts GbR Scherzer Andreas Scherzer Rolf Scherzer Stefan	Fl. Nr. 241, 229, 229/1, 218

Planfertiger
INGENIEURBÜRO NEUMEISTER
BERATENDE INGENIEURE
Archer des Sächer 1, 91550 Burgbernheim
Planer engineering [ulm.]
Bay. Ingenieurkammer Nr. 51824
- Bauplanungen
- Brandschutznachweise und Konzepte
- Tage Ka - Gutachten

Tel.: +49 (0) 9843 - 980 20 30
Fax.: +49 (0) 9843 - 980 20 31
E-Mail: info@neumeister-wolf.de

Maßstab

Datum	10.09.2020	
gezeichnet	Gilch	
geprüft	Neumeister	Plannummer
Massstab	1 : 200	3

Index	Datum	Änderung	Name