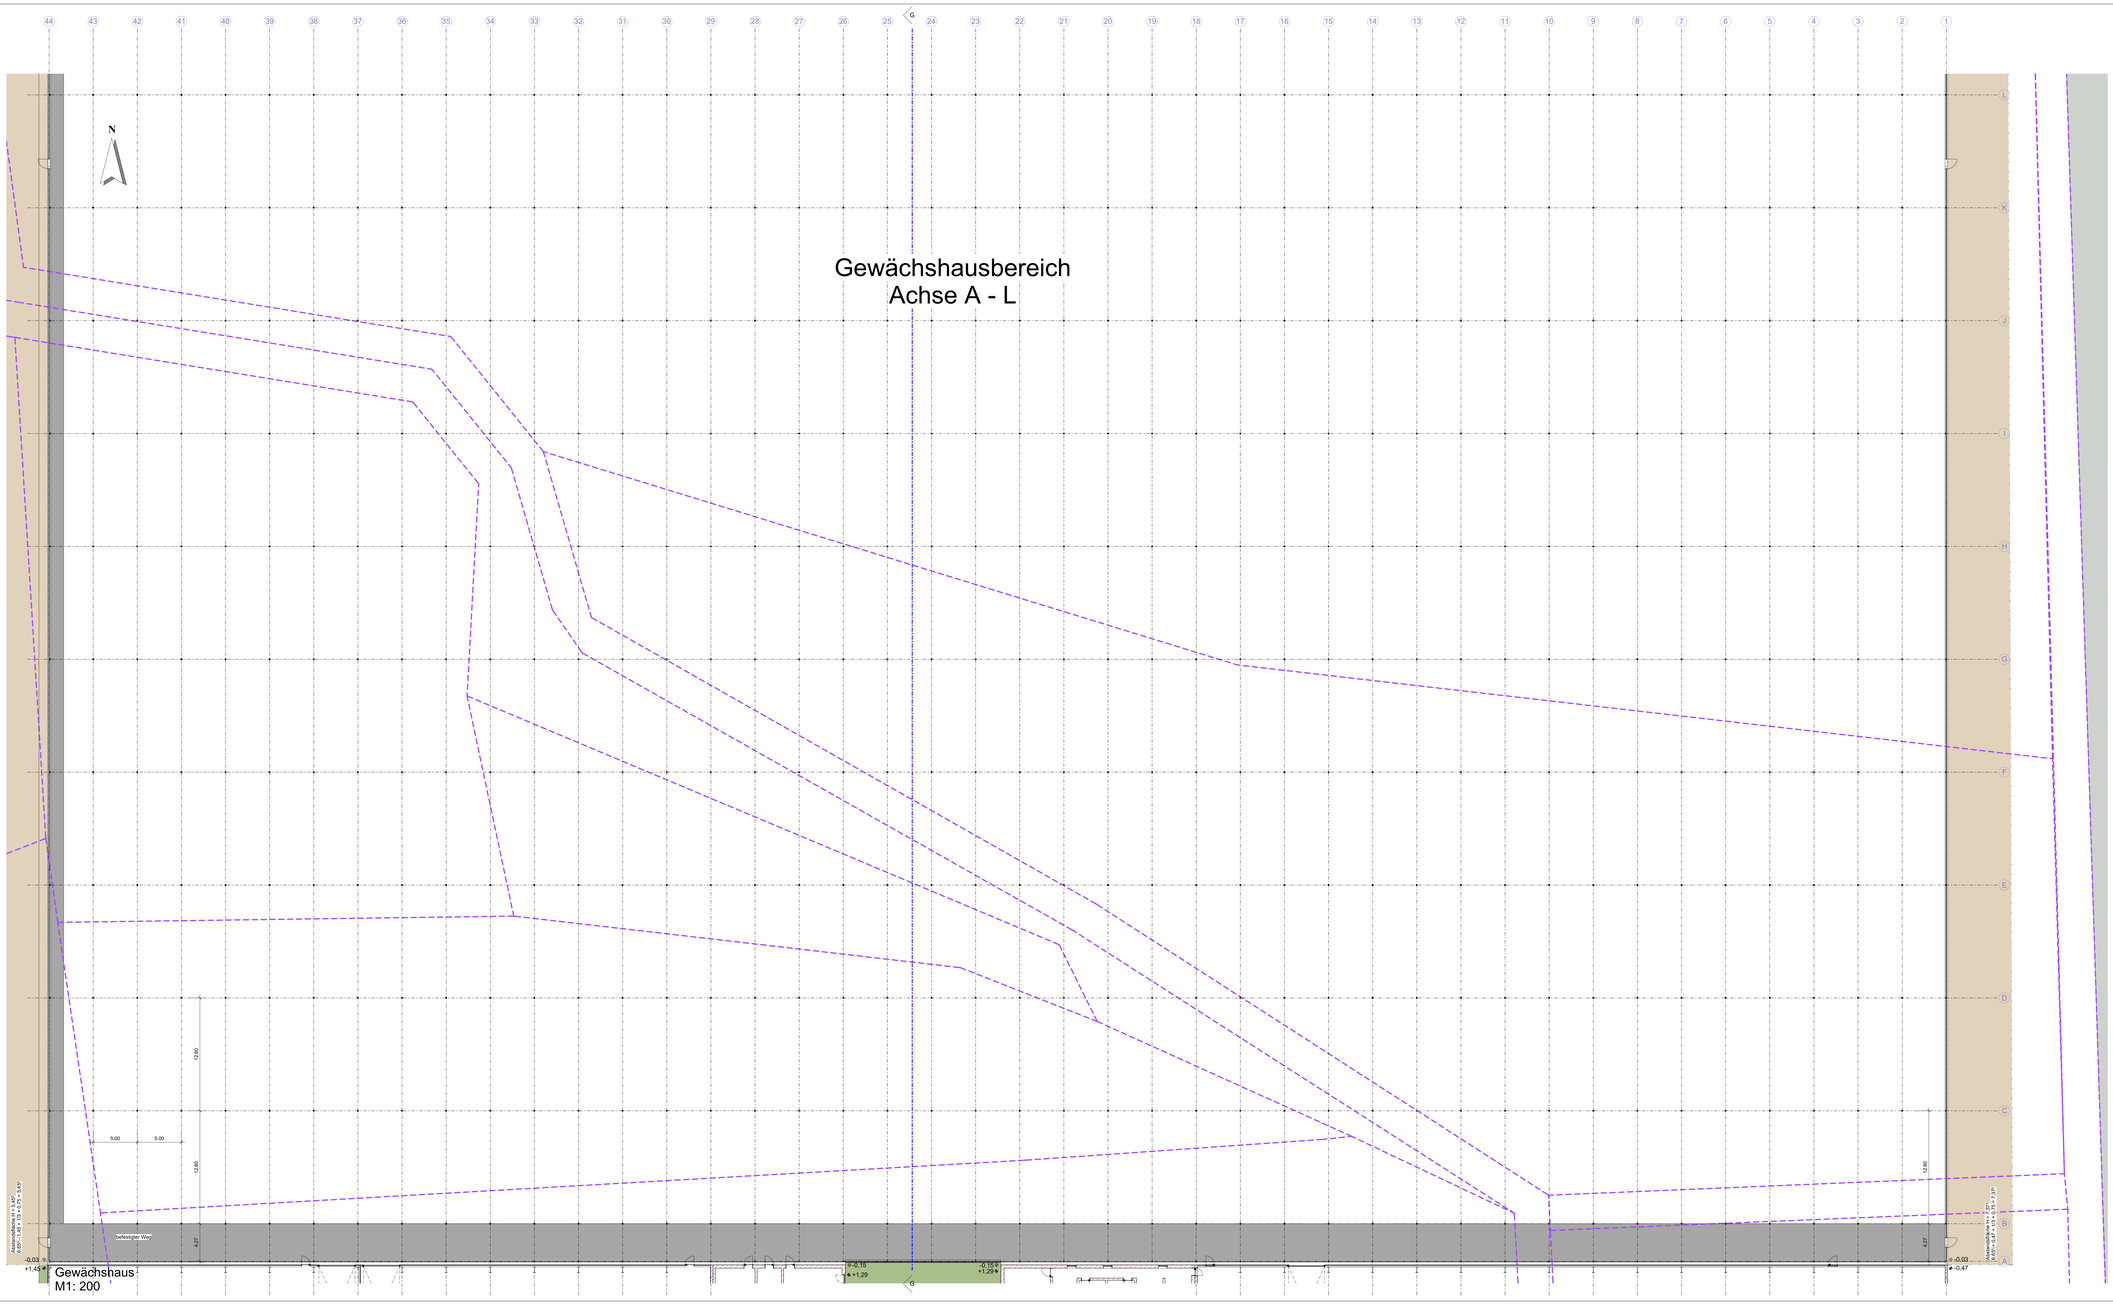

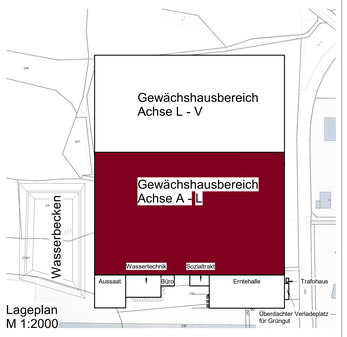

Lageplan
M 1:2000

Barthelmeß, Ingeborg	Fl. Nr. 218/1
Brumm, Markus	Fl. Nr. 239/1
Eigentümer Flurnummer	Fl. Nr. 245
Eigentümer Flurnummer	Fl. Nr. 246
Eigentümer Flurnummer	Fl. Nr. 244
Eigentümer Flurnummer	Fl. Nr. 258

angrenzende Nachbarn

Beachte:

Gemäß Bayerischer Bauordnung müssen vor Ausführung der jeweiligen Bauabschnitte die erforderlichen Nachweise (Standsicherheit, Schall-, Wärme-, und Brandschutz), die den auszuführenden Bauabschnitt betreffen, sowie bei Bedarf die Unterlagen zur Sicherheit- und Gesundheitskoordination,nach der Baustellenverordnung erstellt werden.

Diese sind jedoch nicht in der Leistung der Eingabeplanung enthalten und sind bei Bedarf noch gesondert in Auftrag zu geben.

Die vorliegenden Eingabepläne sind nur zum Zweck des Bauantrags gefertigt und können nicht als Werk-, bzw. Ausführungsplan verwendet werden. Die eingetragenen Maße und Höhenkoten sind vor Ort zu prüfen und gegebenenfalls neu festzulegen.

Haftungsansprüche gegen den Planverfasser bei nicht erstellten Nachweisen und / oder bei planabweichender Ausführung können nicht geltend gemacht werden.

Diese Zeichnung ist geistiges Eigentum des Ingenieurbüro Neumeister und unterliegt dem Urheberrecht.
Eine Weitergabe an Dritte in gedruckter oder digitaler Form auch auszugsweise, ist nur mit ausdrücklicher schriftlichen Erlaubnis des Verfassers gestattet.

EINGABEPLAN

Bauvorhaben: Neubau einer Gewächhausanlage mit Funktionsgebäuden

Bauherr: Scherzer Landwirtschafts GbR
Stefan Scherzer
Waldeck 50
91550 Dinkelsbühl
Unterschrift Bauherr

Grundstücks Eigentümer:

Fl. Nr. 242 Stadt Dinkelsbühl Segringer Straße 30 91550 Dinkelsbühl Unterschrift	Fl. Nr. 234 Brumm Markus Waldeck 8 91550 Dinkelsbühl Unterschrift

Baurt: Waldeck 50, Gemeinde Dinkelsbühl
Fl. Nr. 242/1, 242/1, 237, 236, 230, 233, 235, 243, 231, 232, 238, 242, 234
Gemarkung: Waldeck

Planinhalt: Grundriss: Gewächshausbereich Achse A - L

	Barthelmeß, Friedrich und Roland	Fl. Nr. 240
	Abendschein, Ingeborg	Fl. Nr. 247
	Landkreis Ansbach	Fl. Nr. 197
Neubau	Scherzer Landwirtschafts GbR Scherzer Andreas Scherzer Peter Scherzer Stefan	Fl. Nr. 241, 229, 229/1, 218

Planfertiger:

INGENIEURBÜRO NEUMEISTER
BERATUNG · PLANUNG · ÜBERWACHUNG
Winter den Gärten 1, 91593 Burgbernheim
Master engineering (univ.)
Bay. Ingenieurkammer Nr. 51824
Tel.: +49 (0) 9843 - 980 20 30
Fax: +49 (0) 9843 - 980 20 31
E-Mail: info@neumeister-wolf.de

- Bauplanungen
- Brandschutzschweiße und Konzepte
- Sign Ka - Tätigkeiten

Bestehem

Index	Datum	Änderung	Name

Datum	10.09.2020	
gezeichnet	Gilch	
geprüft	Neumeister	Plannummer
Massstab	Wie angezeigt.	6