


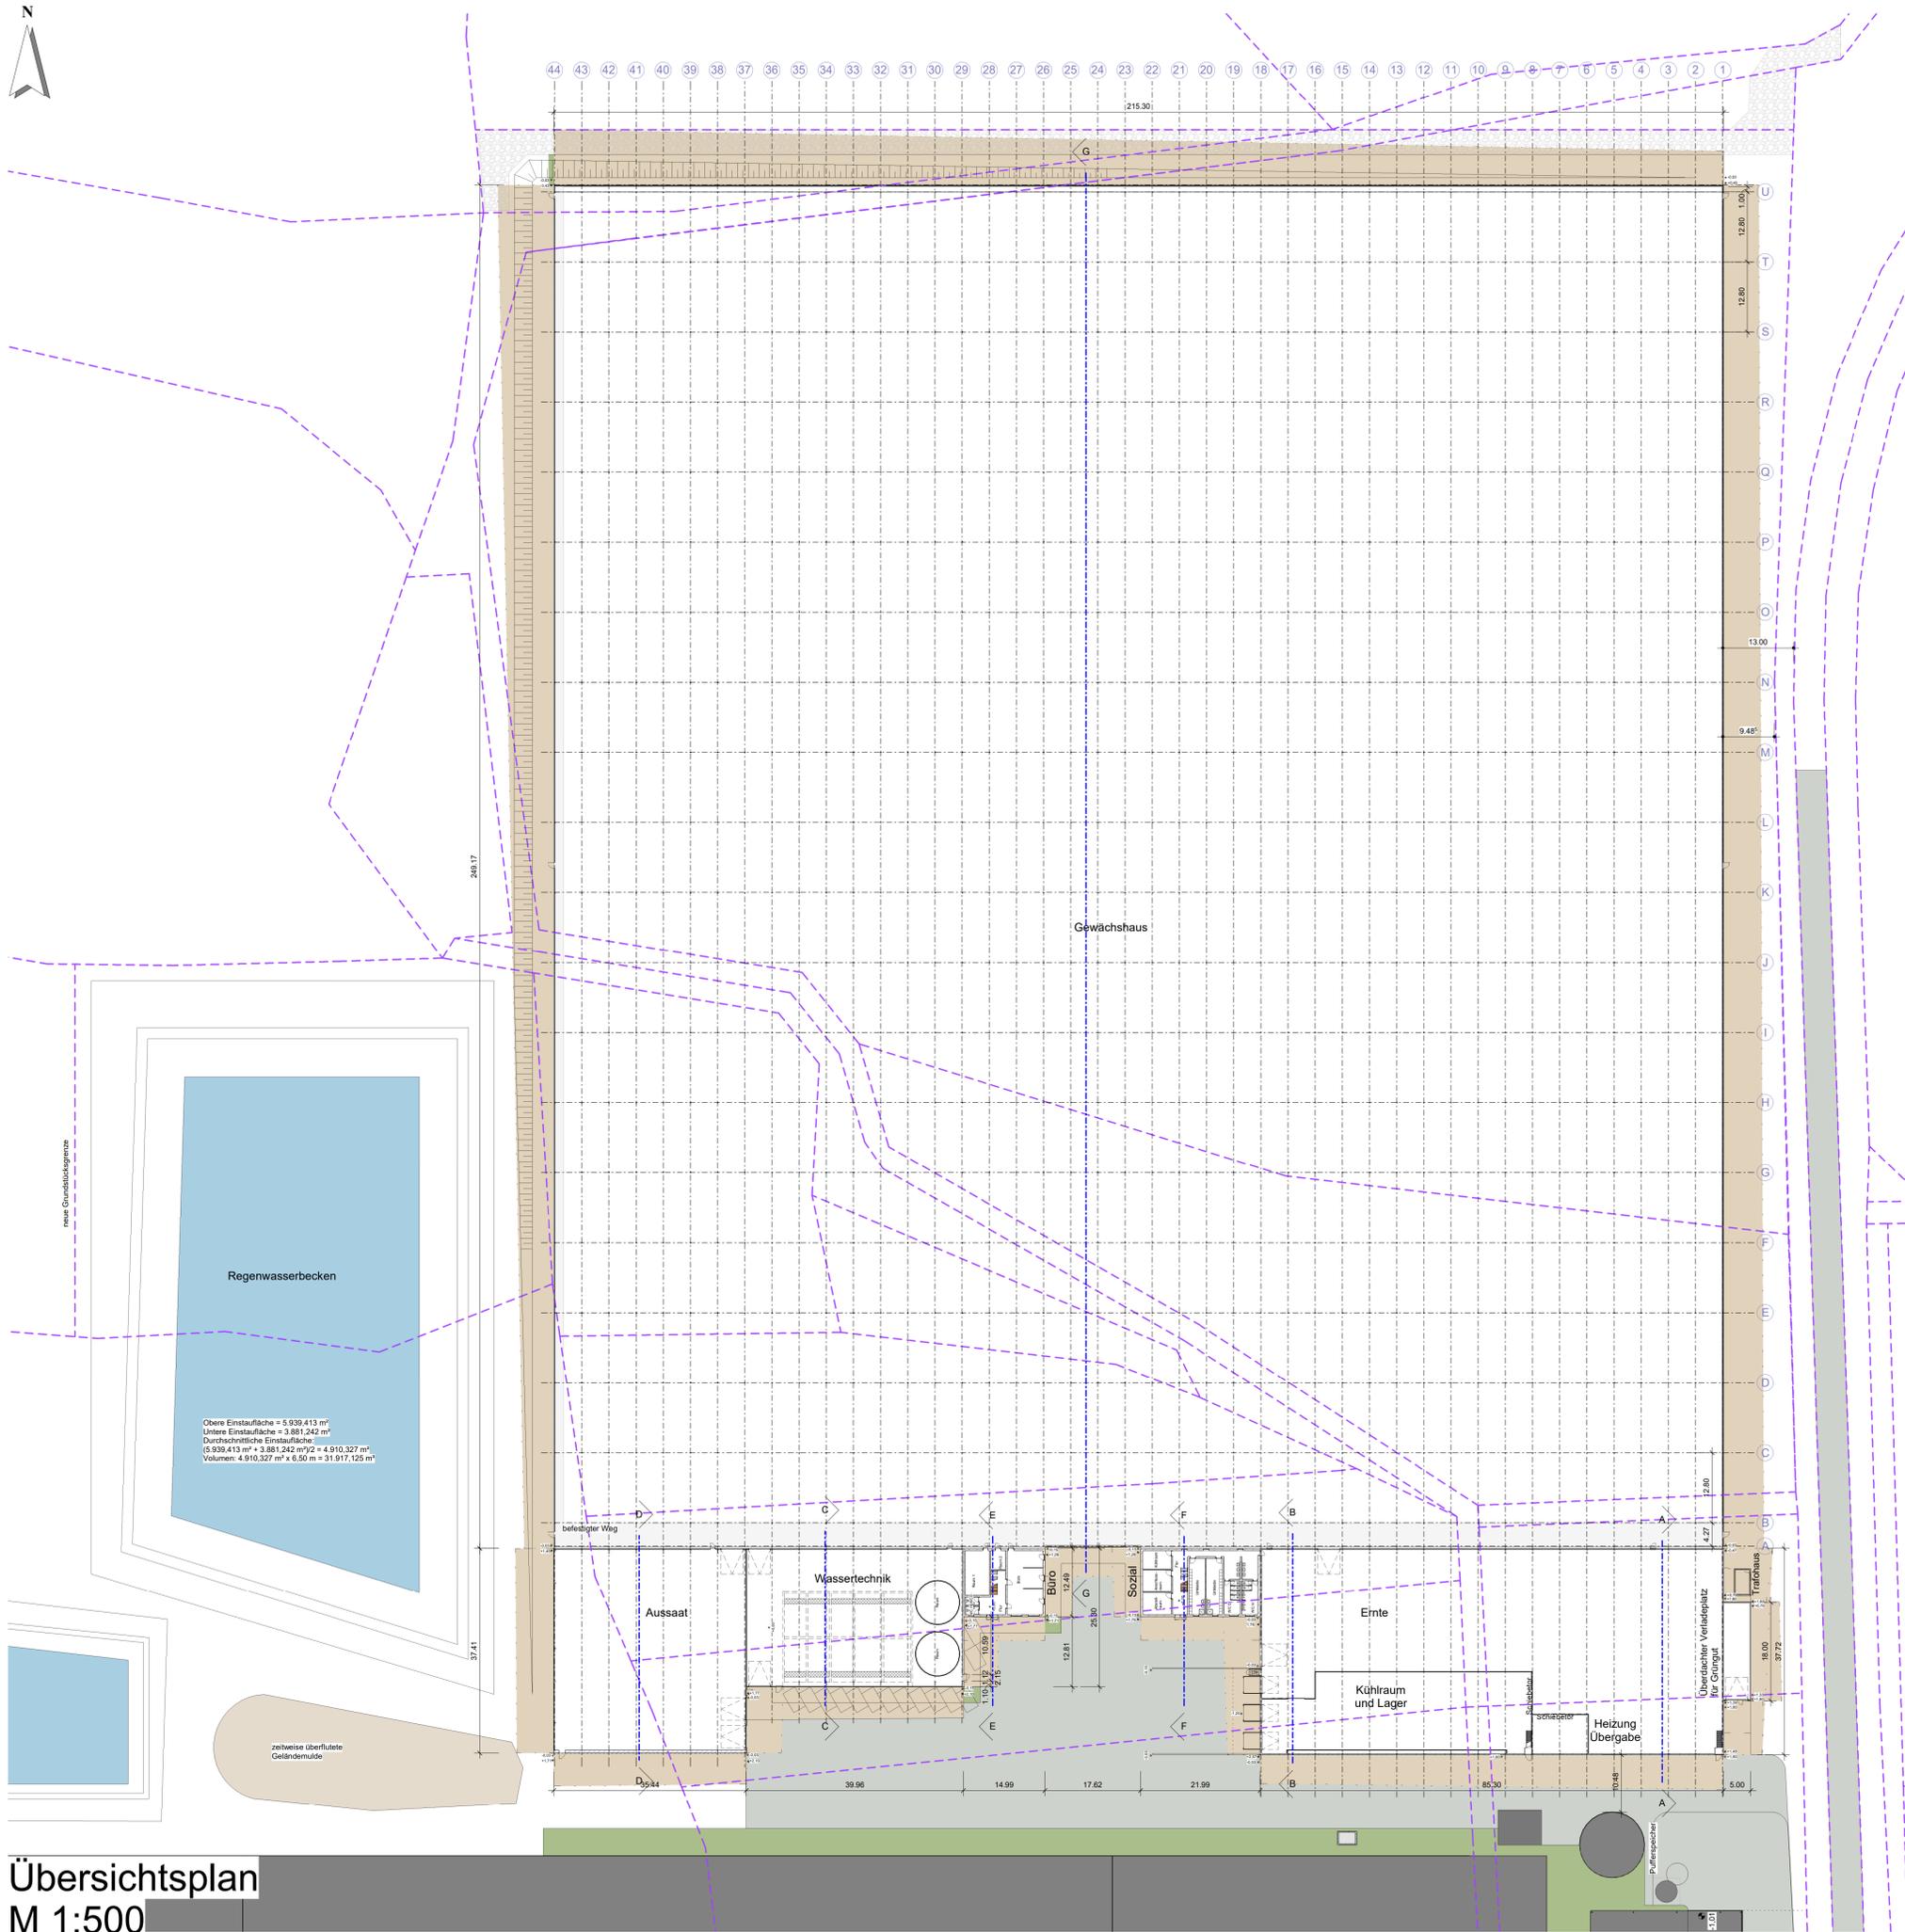

44 43 42 41 40 39 38 37 36 35 34 33 32 31 30 29 28 27 26 25 24 23 22 21 20 19 18 17 16 15 14 13 12 11 10 9 8 7 6 5 4 3 2 1



Barthelmeß, Ingeborg	Fl. Nr. 218/1
Brumm, Markus	Fl. Nr. 239/1
Eigentümer Flurnummer	Fl. Nr. 245
Eigentümer Flurnummer	Fl. Nr. 246
Eigentümer Flurnummer	Fl. Nr. 244
Eigentümer Flurnummer	Fl. Nr. 258

Beachte:

Gemäß Bayerischer Bauordnung müssen vor Ausführung der jeweiligen Bauabschnitte die erforderlichen Nachweise (Standicherheit, Schall-, Wärme-, und Brandschutz), die den auszuführenden Bauabschnitt betreffen, sowie bei Bedarf die Unterlagen zur Sicherheit- und Gesundheitskoordination, nach der Baustellenverordnung erstellt werden.

Diese sind jedoch nicht in der Leistung der Eingabeplanung enthalten und sind bei Bedarf noch gesondert in Auftrag zu geben.

Die vorliegenden Eingabepläne sind nur zum Zweck des Bauantrags gefertigt und können nicht als Werk-, bzw. Ausführungsplan verwendet werden. Die eingetragenen Maße und Höhenkoten sind vor Ort zu prüfen und gegebenenfalls neu festzulegen.

Haftungsansprüche gegen den Planverfasser bei nicht erstellten Nachweisen und / oder bei planabweichender Ausführung können nicht geltend gemacht werden.

Diese Zeichnung ist geistiges Eigentum des Ingenieurbüro Neumeister und unterliegt dem Urheberrecht. Eine Weitergabe an Dritte in gedruckter oder digitaler Form auch auszugsweise, ist nur mit ausdrücklicher schriftlicher Erlaubnis des Verfassers gestattet.

EINGABEPLAN

Neubau einer Gewächshausanlage mit Funktionsgebäuden

Bauherr: Scherzer Landwirtschafts GbR
 Stefan Scherzer
 Waldeck 50
 91550 Dinkelsbühl

Grundstück: Fl. Nr. 242, Stadt Dinkelsbühl, Segringer Straße 30, 91550 Dinkelsbühl
 Fl. Nr. 234, Brumm Markus, Waldeck 8, 91550 Dinkelsbühl

Bauort: Waldeck 50, Gemeinde Dinkelsbühl
 Fl. Nr. 232/1, 242/1, 237, 236, 230, 233, 235, 243, 231, 232, 238, 242, 234
 Gemarkung Waldeck

Übersichtsplan

Barthelmeß, Friedrich und Roland	Fl. Nr. 240
Abendschein, Ingeborg	Fl. Nr. 247
Landkreis Ansbach	Fl. Nr. 197
Scherzer Landwirtschafts GbR Scherzer Andreas Scherzer Peter Scherzer Stefan	Fl. Nr. 241, 229, 229/1, 218

INGENIEURBÜRO NEUMEISTER
 BERATUNG · PLANUNG · DURCHFÜHRUNG
 Hinter den Gärten 1, 91593 Burgbernheim
 Master engineering (univ.)
 Bay. Ingenieurkammer Nr. 51824

- Bauplanungen
- Brandschutznachweise und Konzepte
- Site Ko-Tätigkeiten

Tel.: +49 (0) 9843 - 980 20 30
 Fax: +49 (0) 9843 - 980 20 31
 E-Mail: info@neumeister-wolf.de

Datum	gezeichnet	geprüft	Masstab	Index	Datum	Änderung	Name
10.09.2020	Gilch	Neumeister	1 : 500				

Übersichtsplan
M 1:500