
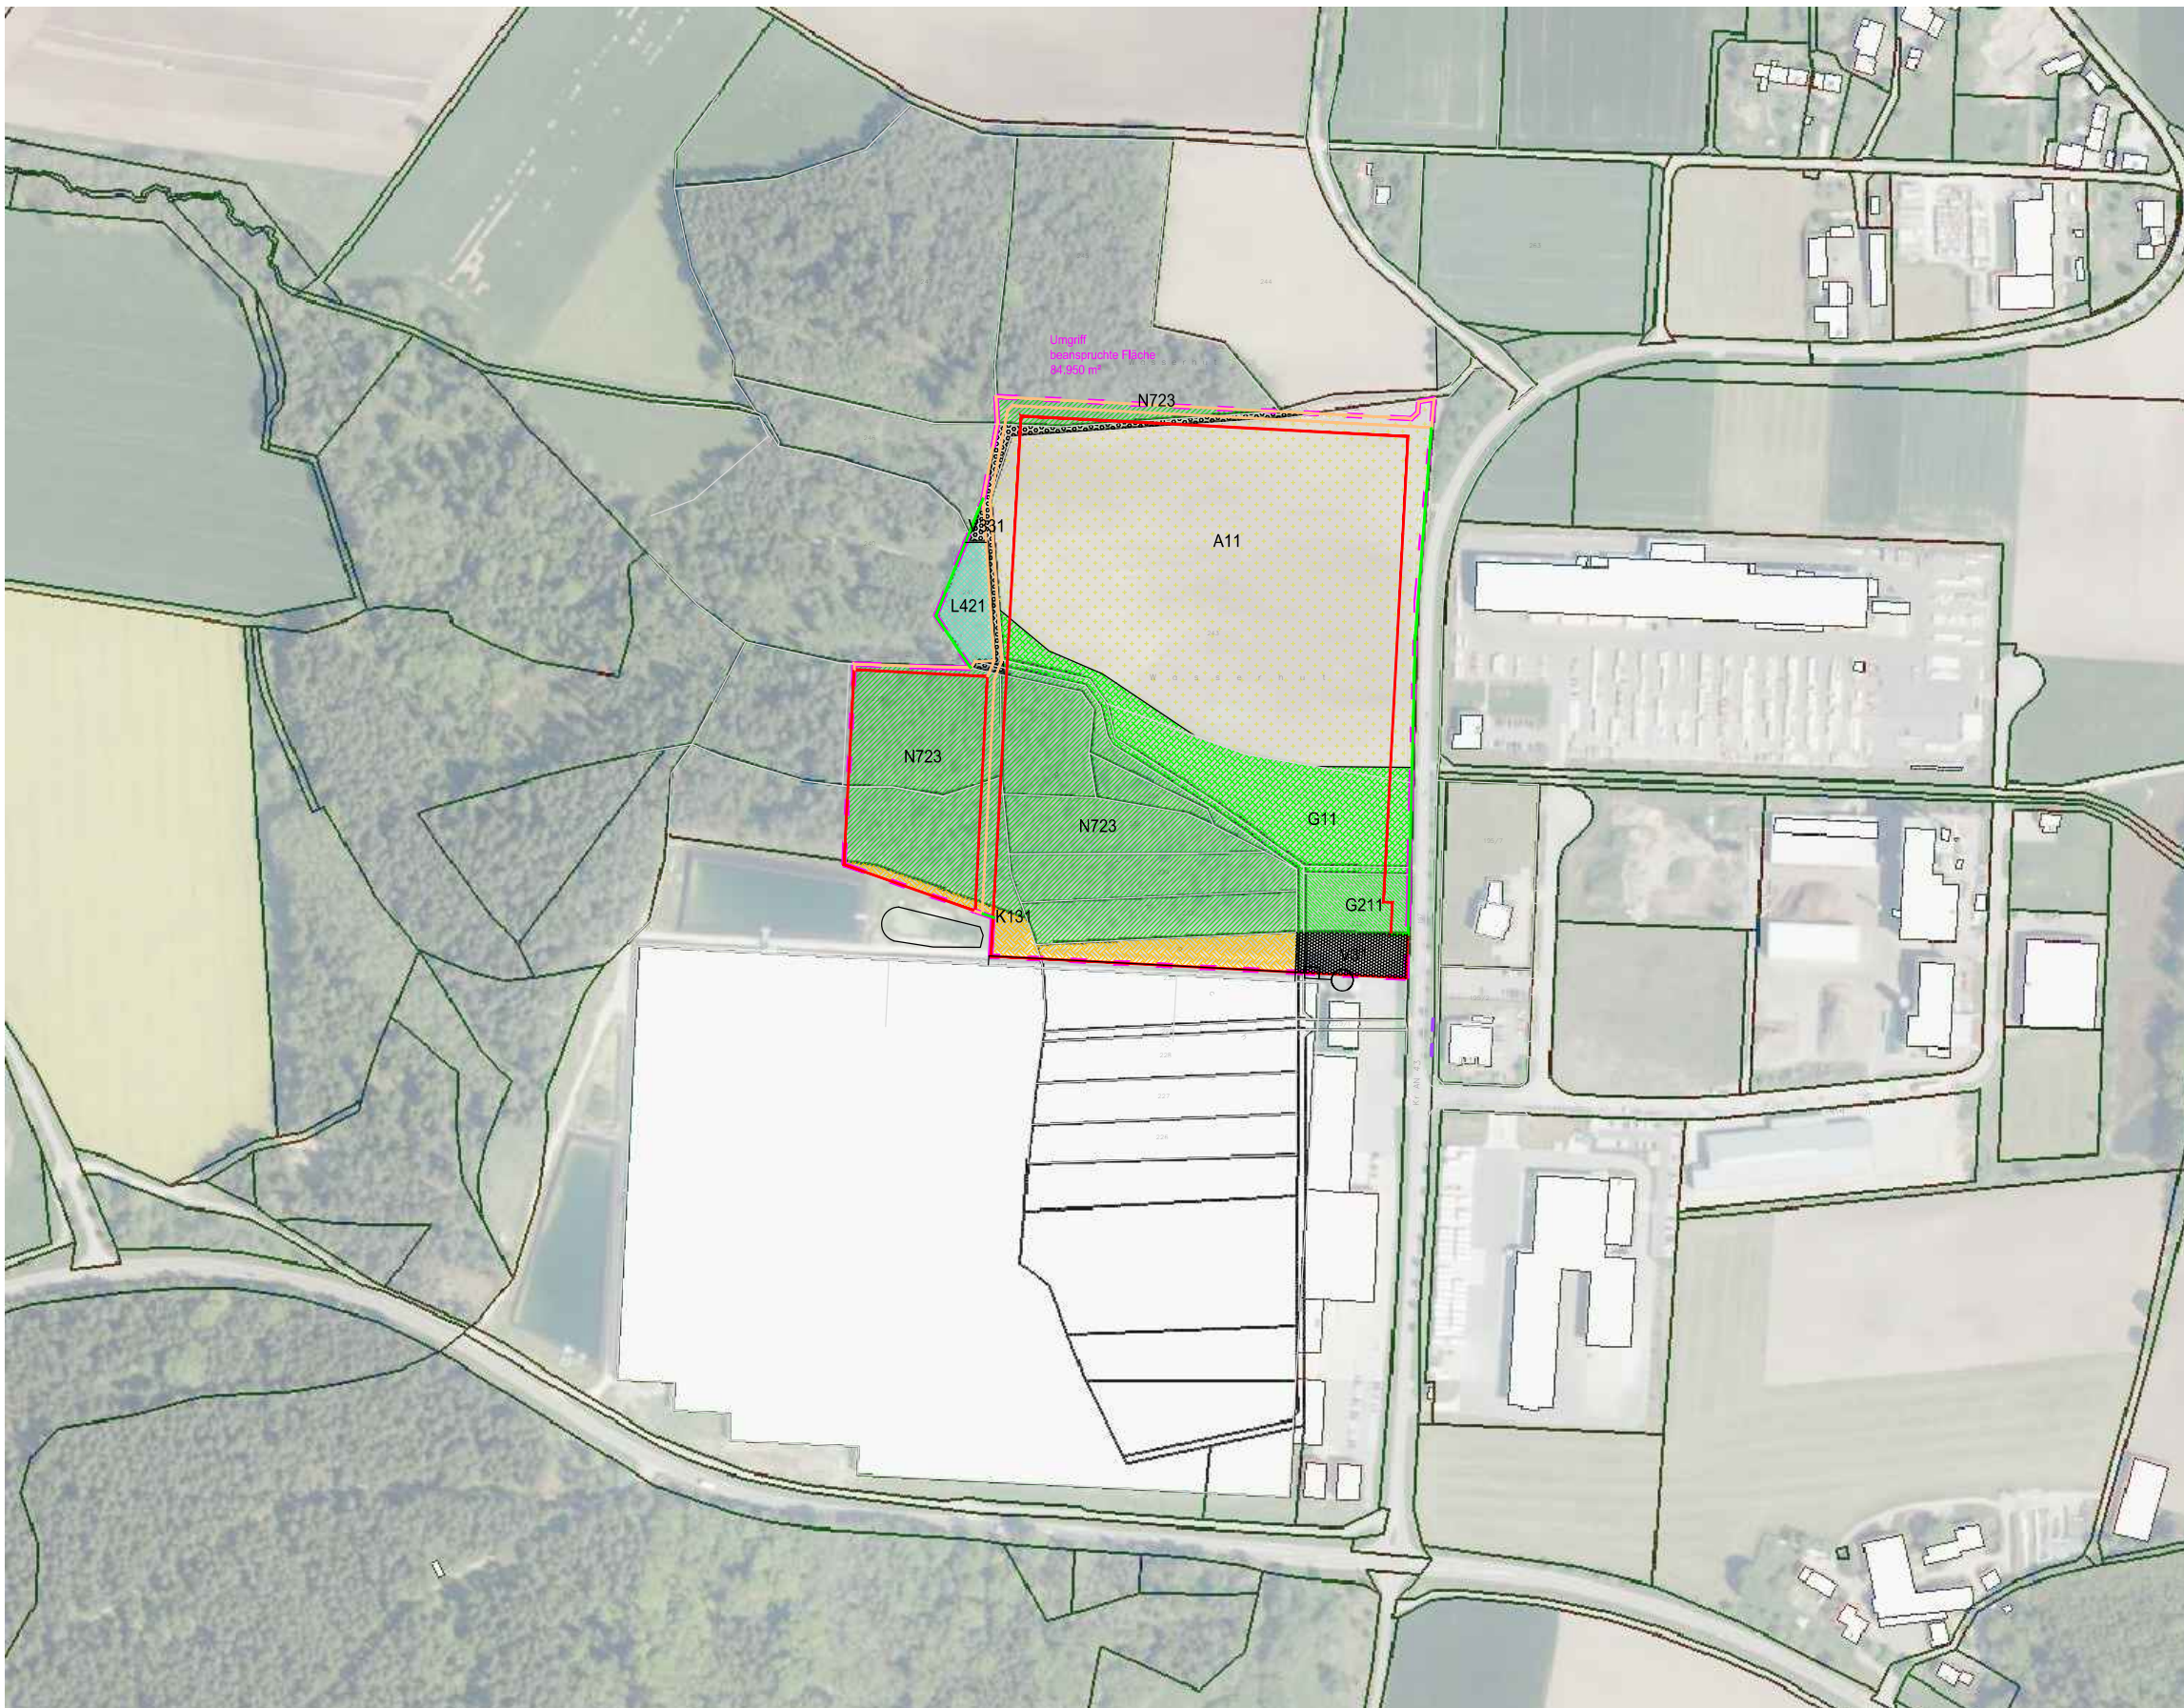


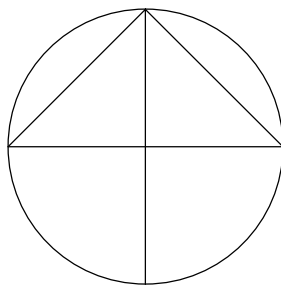

**Bauherr:**

Scherzer Landwirtschafts GbR  
Waldeck 50  
91550 Nürnberg

\_\_\_\_\_  
Unterschrift Bauherr

**Planverfasser:**

Landschaftsökologie+Planung  
Nürnbergerstraße 61  
90762 Fürth

Unterschrift Planverfasser

LANDSCHAFTSÖKOLOGIE + PLANUNG  
Bruns, Stotz & Gräßle Partnerschaft

Nürnbergerstraße 61 90762 Fürth  
Fon 0911 / 9749159 Fax 9749161  
graessle@buero-lp.de

Scherzer Landwirtschafts GbR  
Erweiterung der Gewächshaus-  
anlage in Dinkelsbühl - Waldeck

Landschaftspflegerische  
Begleitplanung

## Übersichtsplan

Maßstab: 1: 4.000

Datum: 10.09.2020