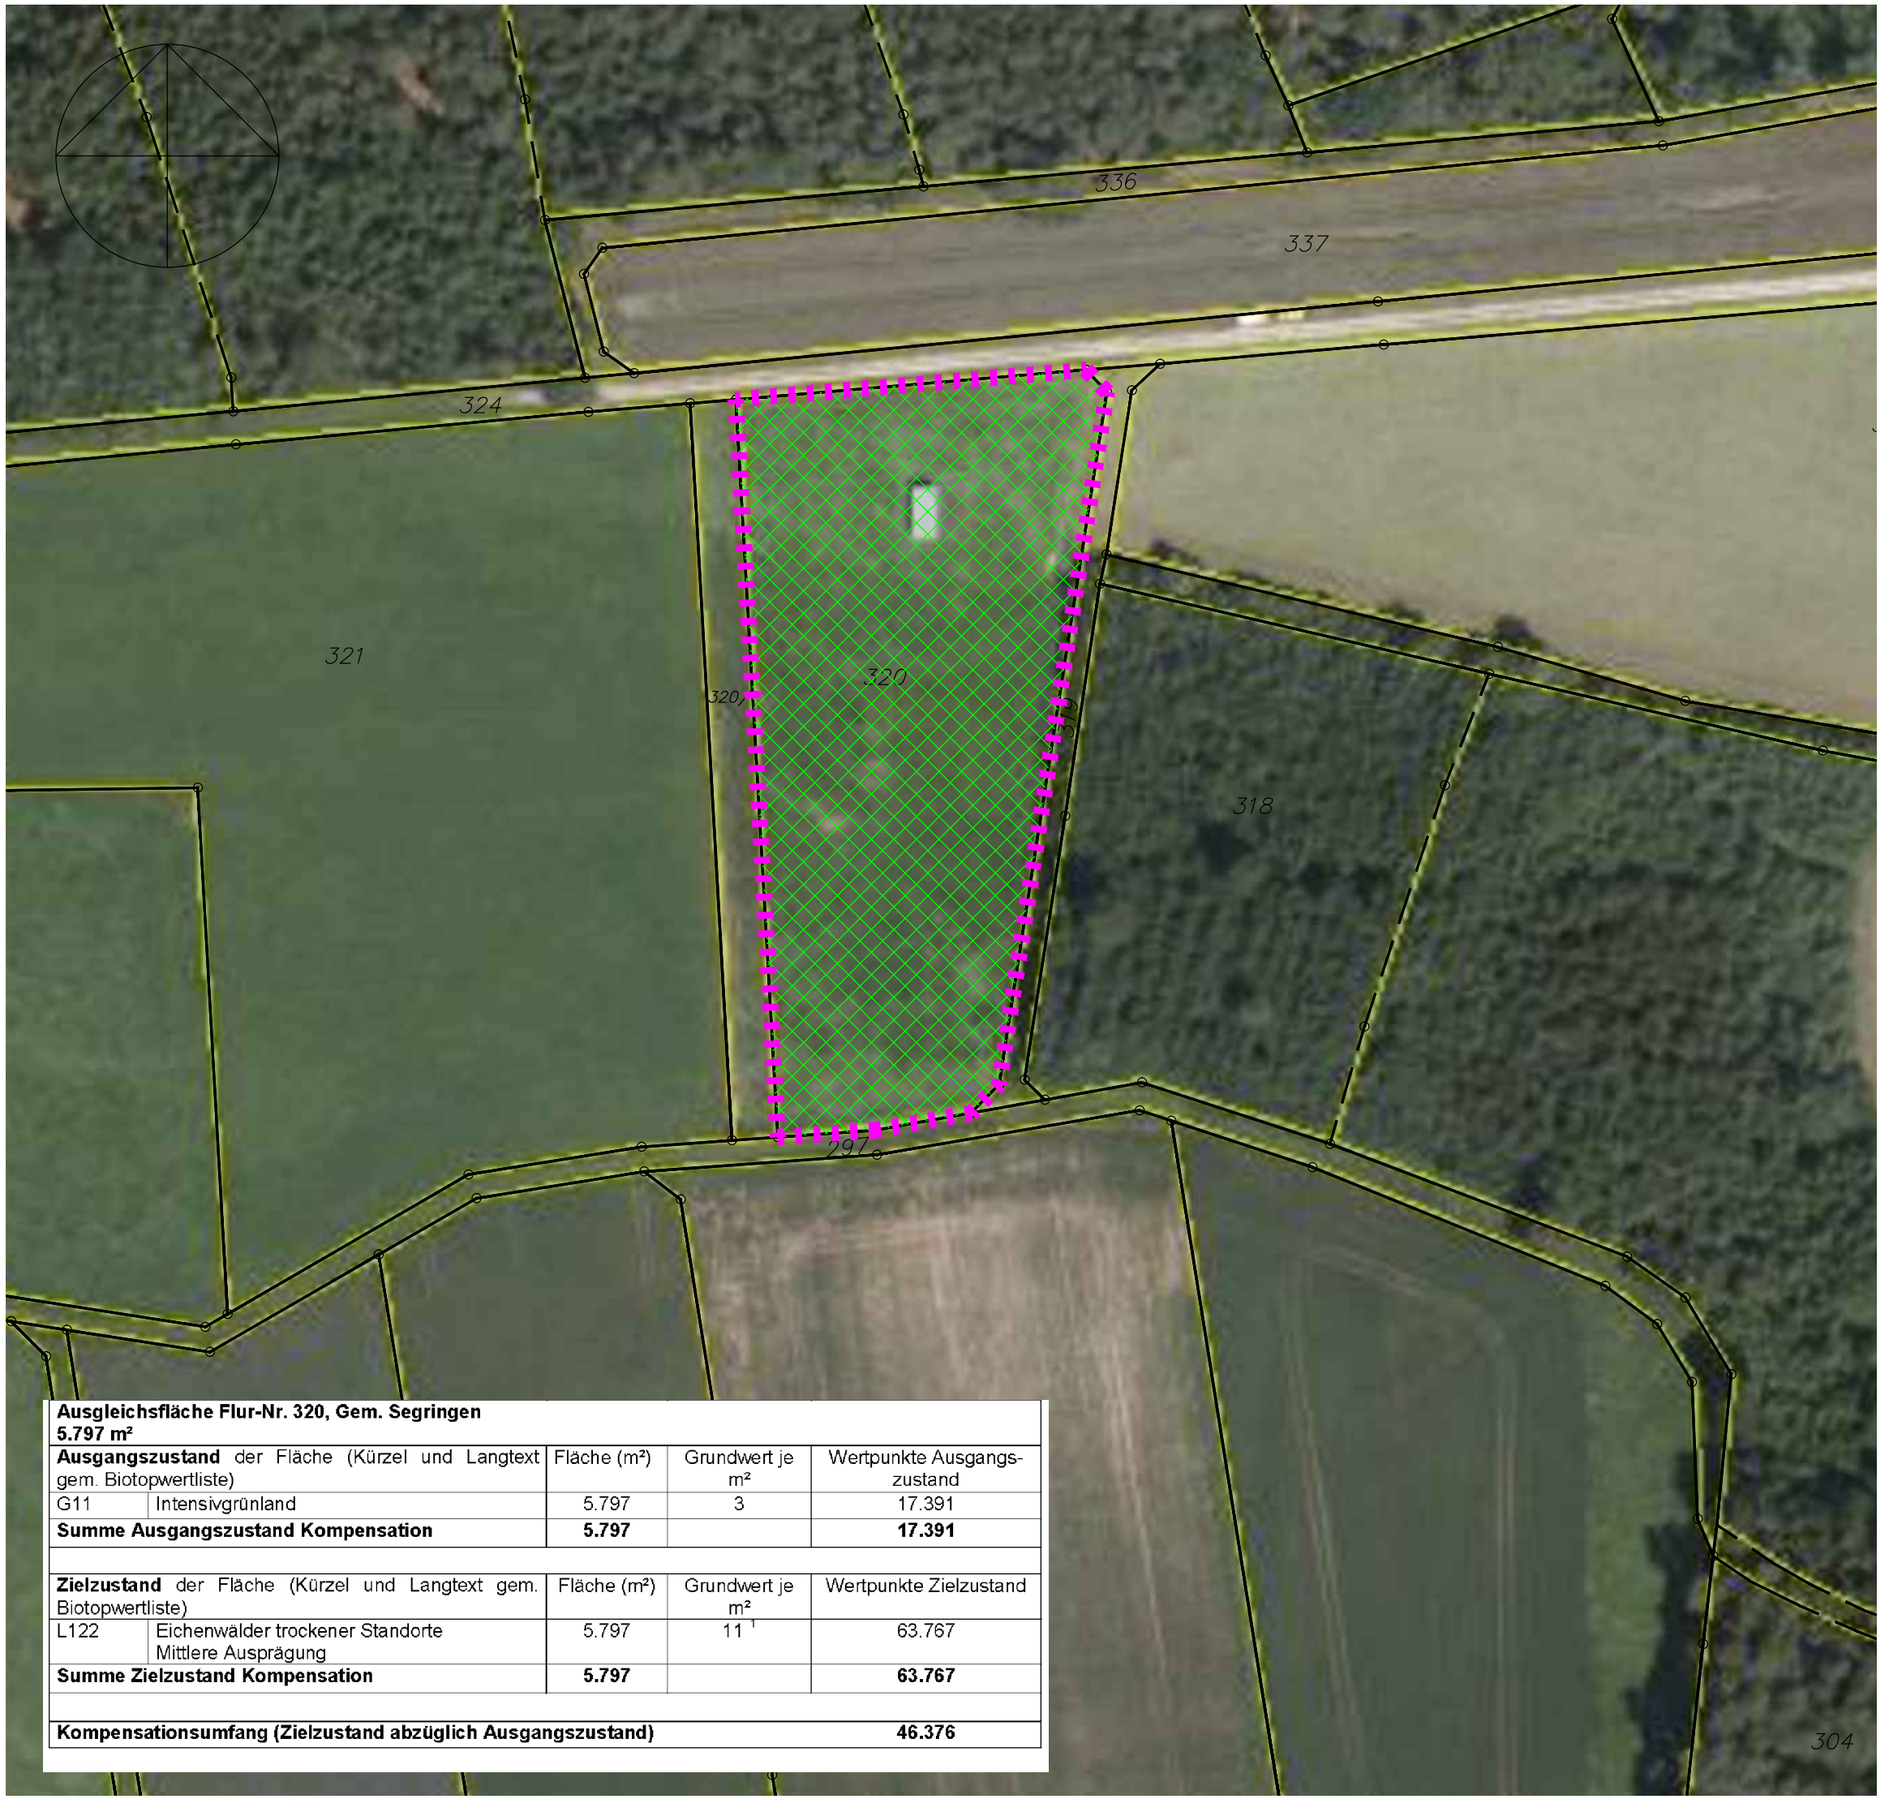

Ausgleichsfläche Flur-Nr. 320, Gem. Segringen 5.797 m²				
Ausgangszustand der Fläche (Kürzel und Langtext gem. Biotopwertliste)		Fläche (m²)	Grundwert je m²	Wertpunkte Ausgangszustand
G11	Intensivgrünland	5.797	3	17.391
Summe Ausgangszustand Kompensation		**5.797**		**17.391**
Zielzustand der Fläche (Kürzel und Langtext gem. Biotopwertliste)		Fläche (m²)	Grundwert je m²	Wertpunkte Zielzustand
L122	Eichenwälder trockener Standorte Mittlere Ausprägung	5.797	11 [1]	63.767
Summe Zielzustand Kompensation		**5.797**		**63.767**
Kompensationsumfang (Zielzustand abzüglich Ausgangszustand)				**46.376**

Bauherr:

Scherzer Landwirtschafts GbR
Waldeck 50
91550 Nürnberg

Unterschrift Bauherr

Planverfasser:

Landschaftsökologie+Planung
Nürnbergerstraße 61
90762 Fürth

Unterschrift Planverfasser

LANDSCHAFTSÖKOLOGIE + PLANUNG
Bruns, Stotz & Gräßle Partnerschaft
Nürnbergerstraße 61 90762 Fürth
Fon 0911 / 9749159 Fax 9749161
graessle@buero-lp.de

Scherzer Landwirtschafts GbR

Erweiterung der Gewächshausanlage in Dinkelsbühl - Waldeck

Landschaftspflegerische Begleitplanung

Ausgleichsmaßnahme
Fl-Nr. 320
Gem. Segringen

Maßstab: 1: 1.000

Datum: 10.09.2020