


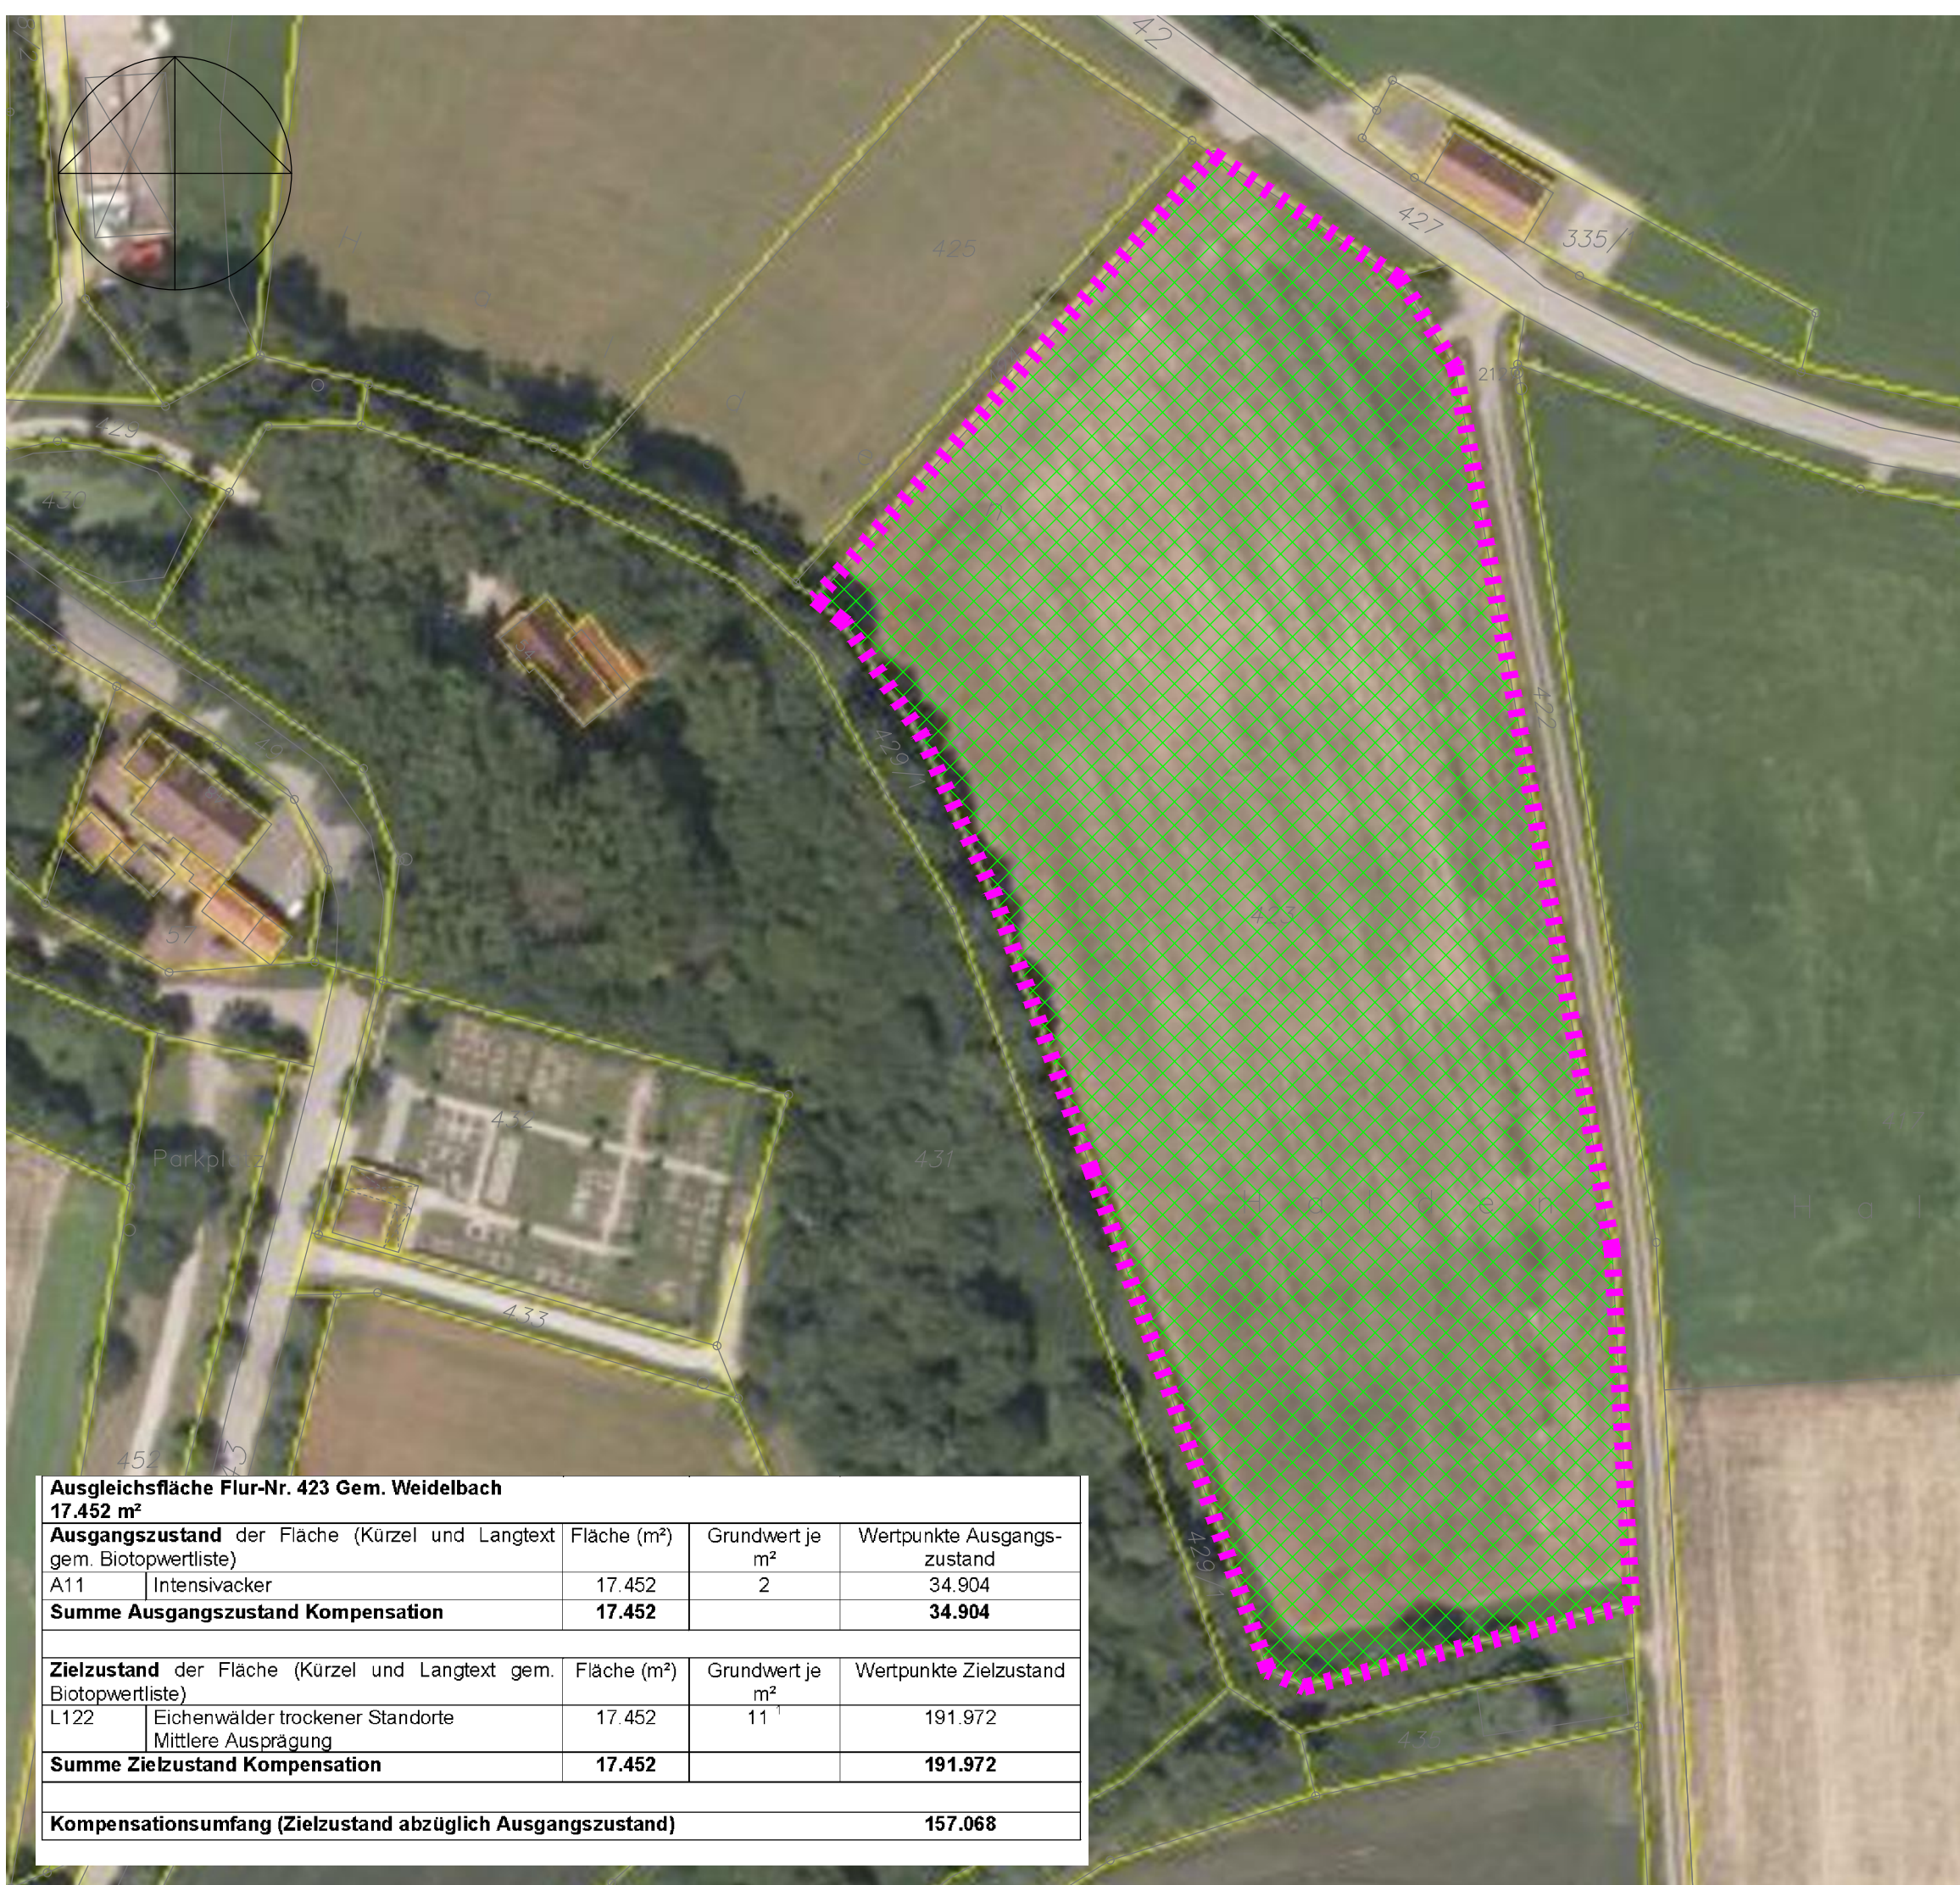

Ausgleichsfläche Flur-Nr. 423 Gem. Weidelbach 17.452 m²			
Ausgangszustand der Fläche (Kürzel und Langtext gem. Biotopwertliste)		Fläche (m²)	Grundwert je m²
A11	Intensivacker	17.452	2
Summe Ausgangszustand Kompensation		17.452	34.904
Zielzustand der Fläche (Kürzel und Langtext gem. Biotopwertliste)		Fläche (m²)	Grundwert je m²
L122	Eichenwälder trockener Standorte Mittlere Ausprägung	17.452	11 ¹
Summe Zielzustand Kompensation		17.452	191.972
Kompensationsumfang (Zielzustand abzüglich Ausgangszustand)			157.068

Bauherr:

Scherzer Landwirtschafts GbR
Waldeck 50
91550 Nürnberg

Unterschrift Bauherr

Planverfasser:

Landschaftsökologie+Planung
Nürnbergerstraße 61
90762 Fürth

Unterschrift Planverfasser

LANDSCHAFTSÖKOLOGIE + PLANUNG Bruns, Stotz & Gräßle Partnerschaft Nürnbergerstraße 61 90762 Fürth Fon 0911 / 9749159 Fax 9749161 graessle@buero-lp.de		
Scherzer Landwirtschafts GbR Erweiterung der Gewächshaus- anlage in Dinkelsbühl - Waldeck		Ausgleichsmaßnahme Fl-Nr. 423 Gem. Weidelbach
		Maßstab: 1: 1.000
Landschaftspflegerische Begleitplanung		Datum: 10.09.2020