



Ansicht Nord

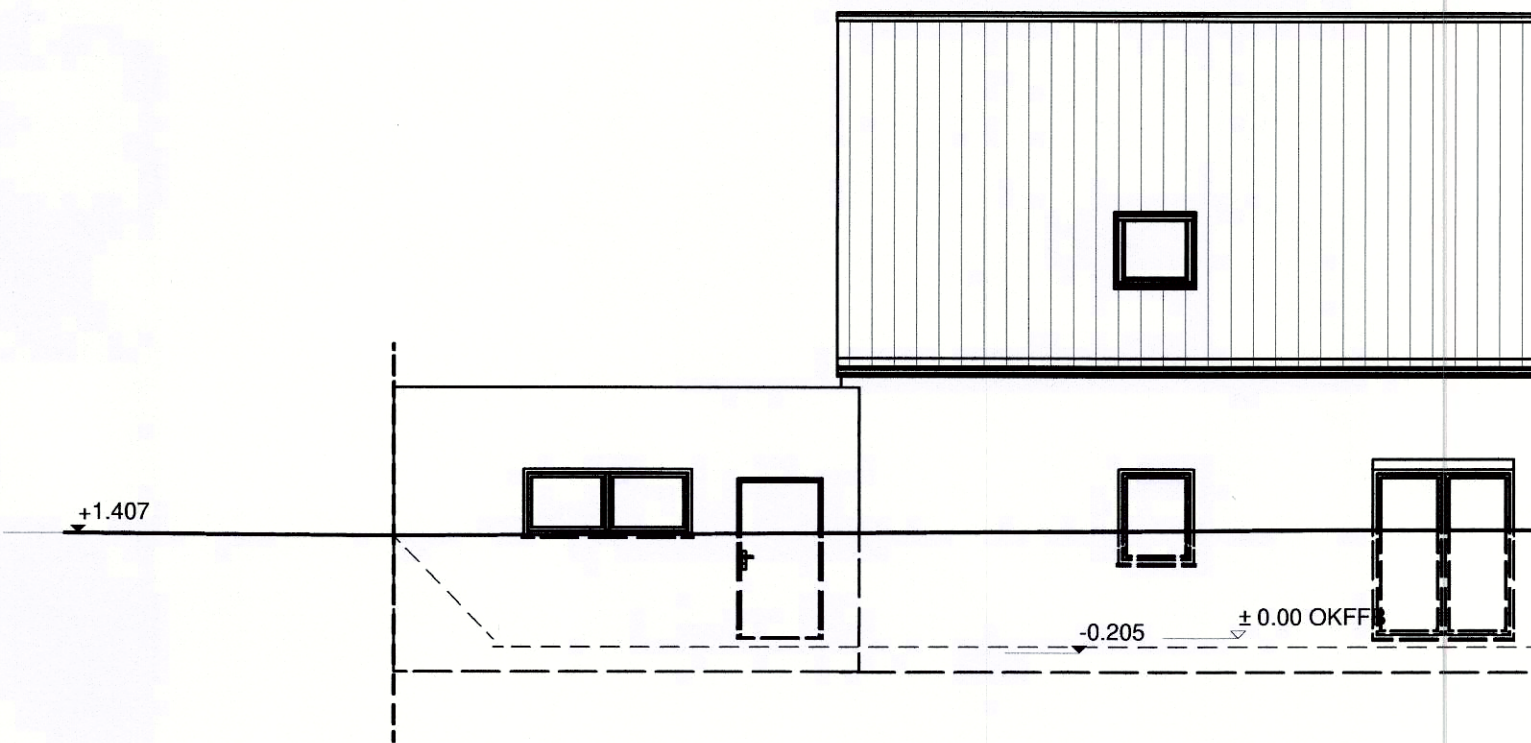


Ansicht Süd



Ansicht West

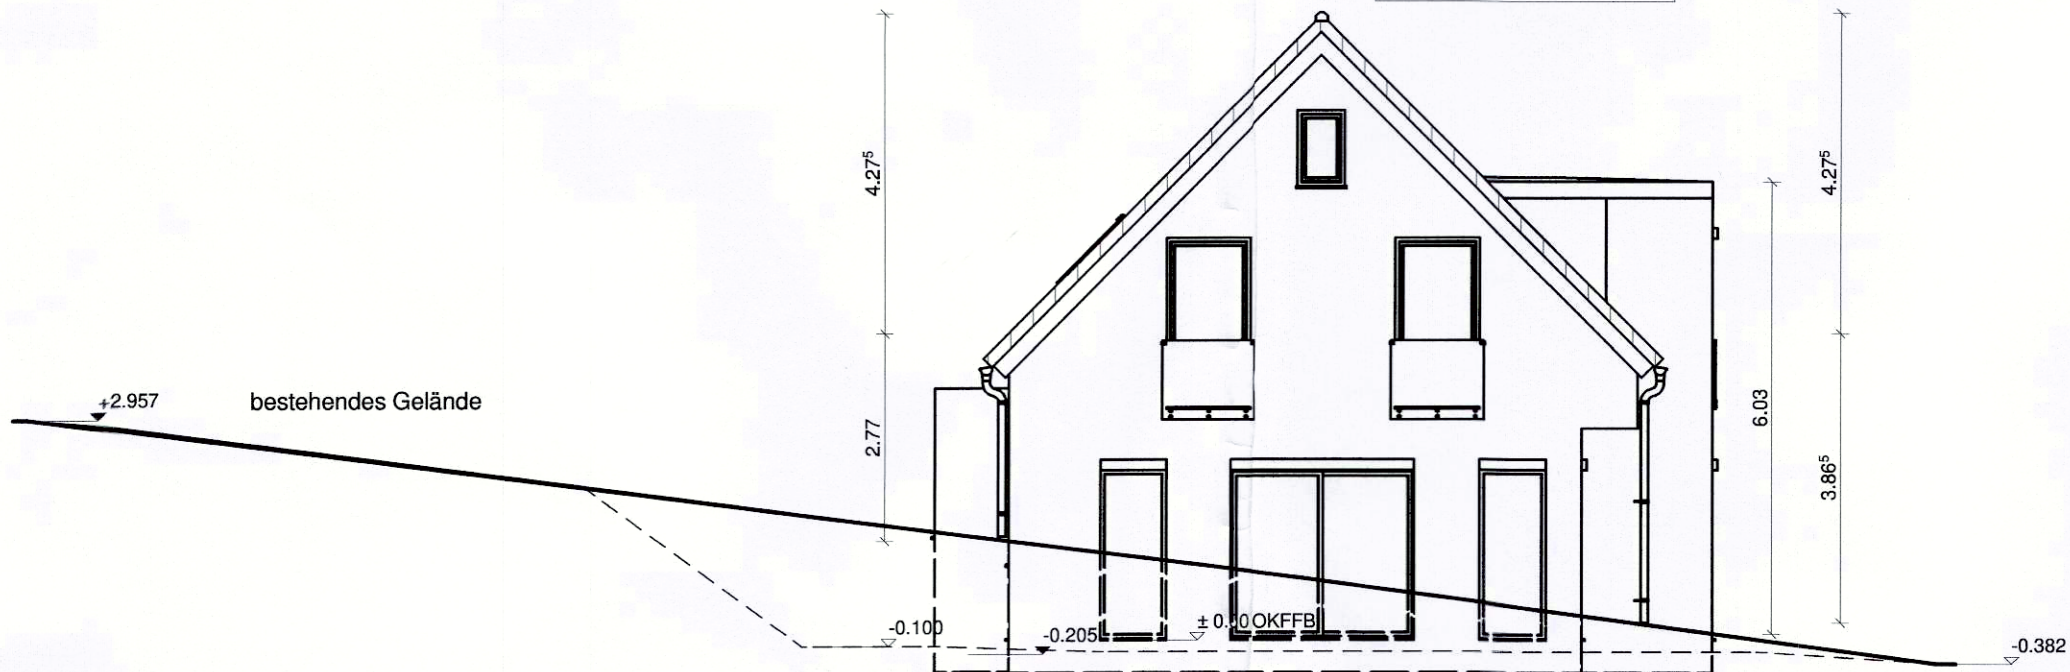

Ansicht Ost

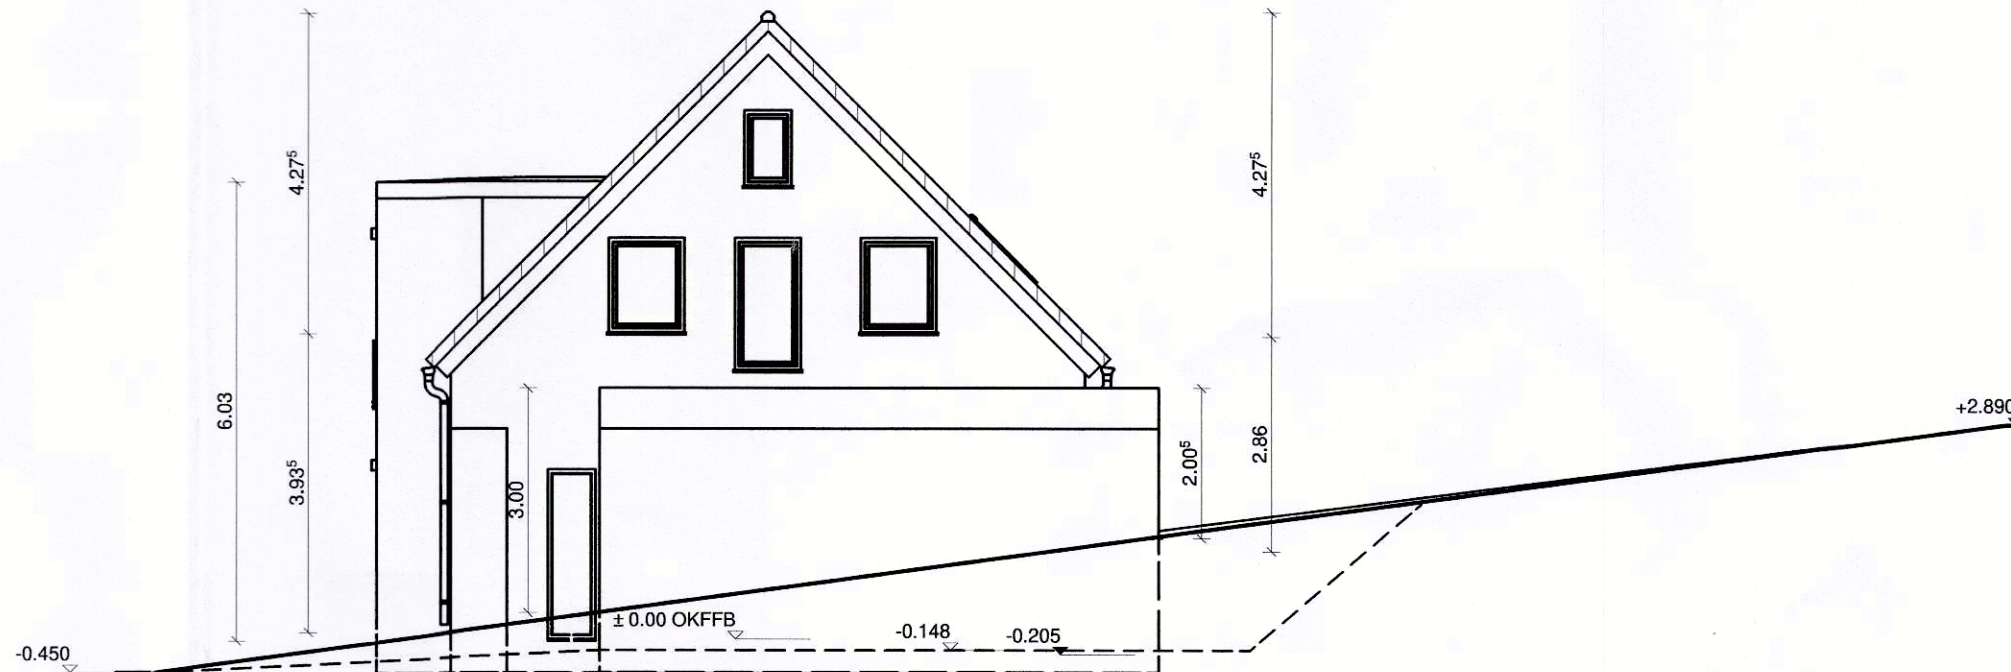

Entwässerung

