



Amt für Digitalisierung, Breitband und Vermessung
Ansbach

Dollmannstraße 56
91522 Ansbach

Auszug aus dem Liegenschaftskataster


Flurkarte 1 : 1000
zur Bauvorlage nach § 7 Abs. 1 BauVorIV
Erstellt am 10.06.2020

Flurstück: 1459/3
Gemarkung: Dinkelsbühl

Gemeinde: Stadt Dinkelsbühl
Landkreis: Ansbach
Bezirk: Mittelfranken

5436068

32598035

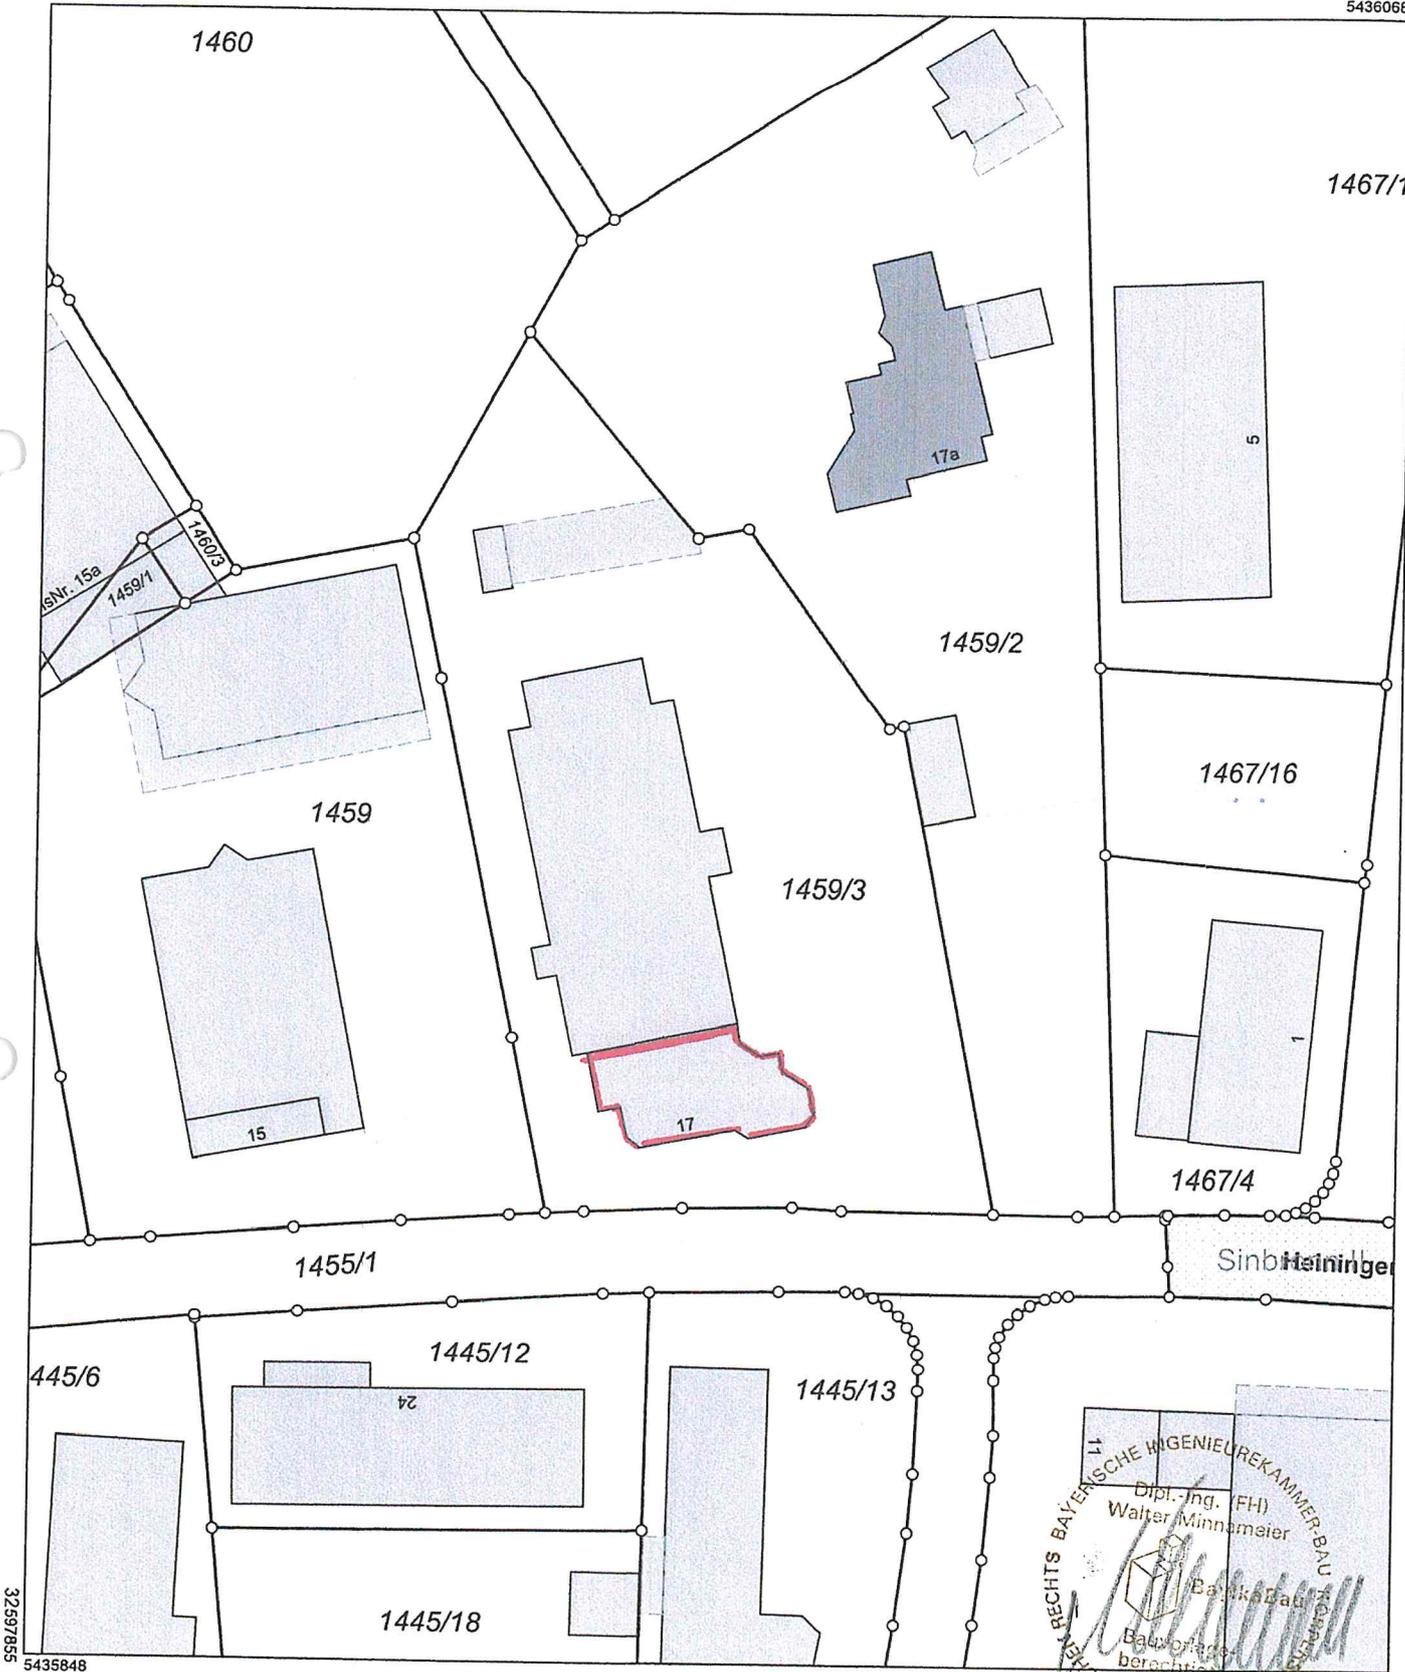

32597855

5435848

Maßstab 1:1000 Meter

Vervielfältigung nur in analoger Form für den eigenen Gebrauch.
Zur Maßenahme nur bedingt geeignet.

Geschäftszeichen: 3/2020/15_Fink

11
 RECHTS BAYERISCHE INGENIEURKAMMER-BAU
 Dipl.-Ing. (FH)
 Walter Minnemeier
 Bauvorlage
 berechtigt
 53578
 STAAT DES OFFENTLICHEN



Forast
Stempel und Unterschrift der abgebenden Stelle