


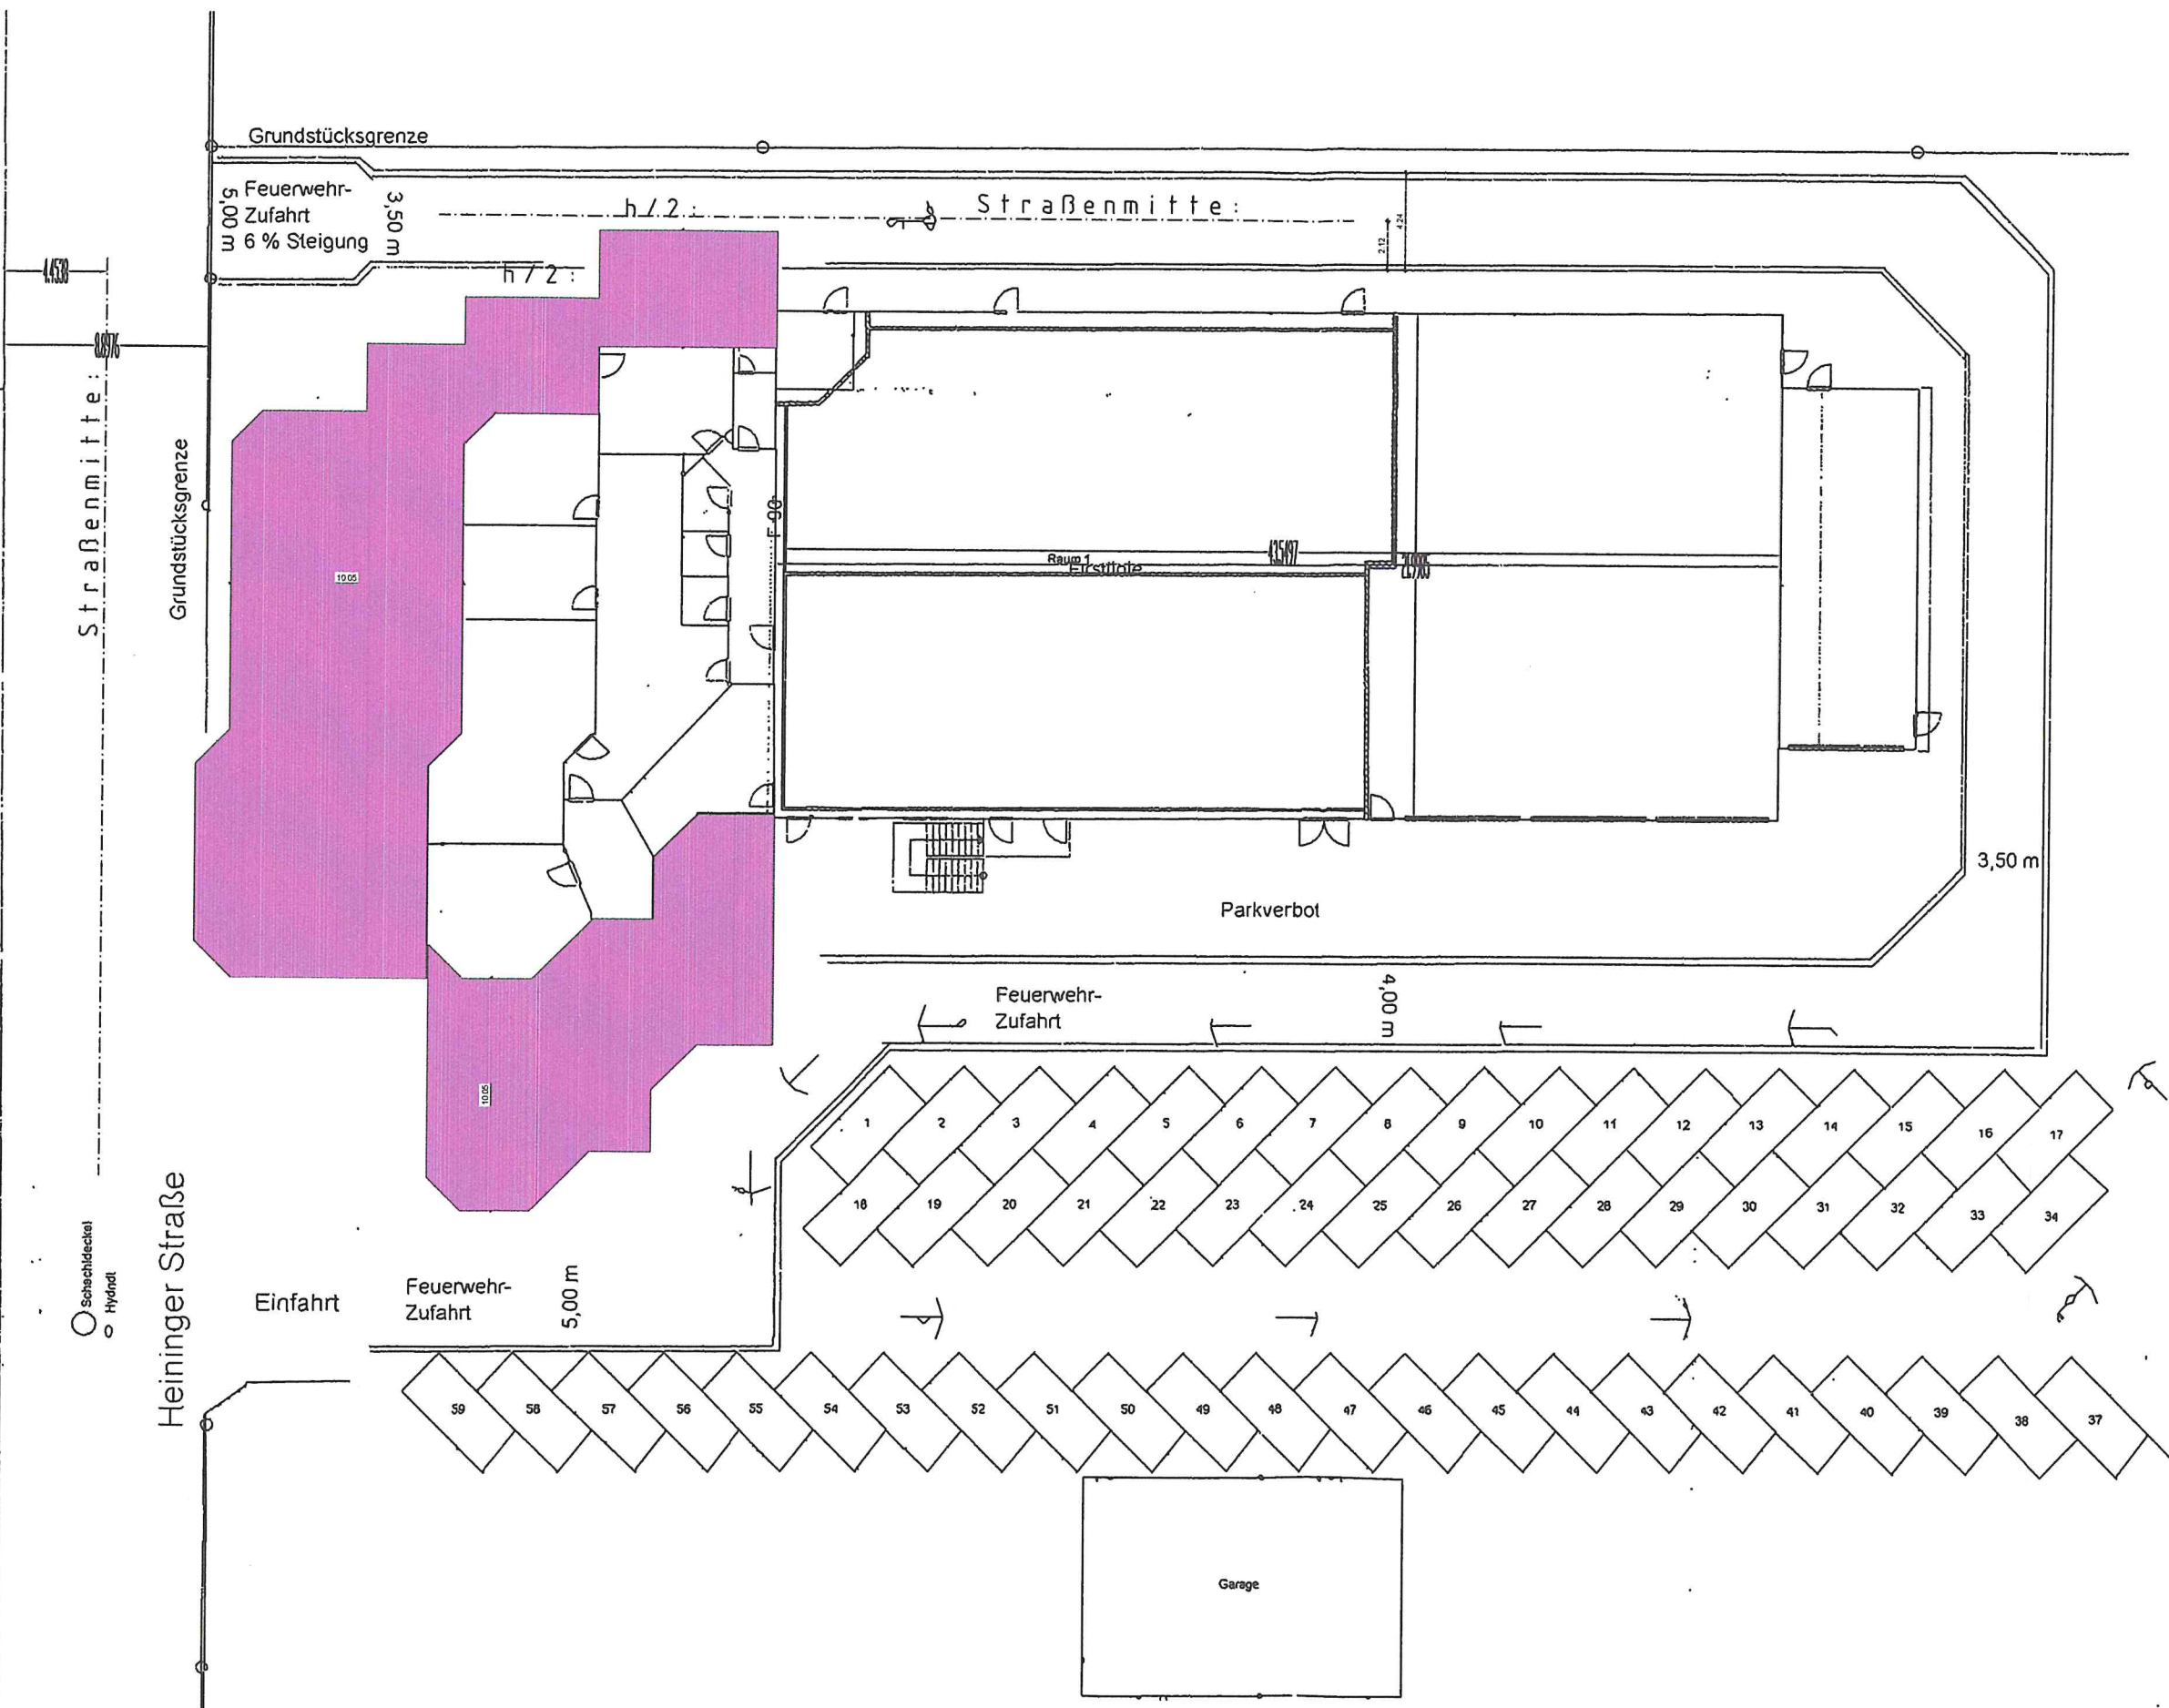

BAUVORHABEN:

Aufstockung des
Büros
Heiningerstraße 17
91550 Dinkelsbühl

Abstandsflächen
M 1:300

Grundriß

Bauherr: *MRE*

Planung:



NACHBARN:

li. Sas
MRE
F. Rühl

Gunzenhausen: