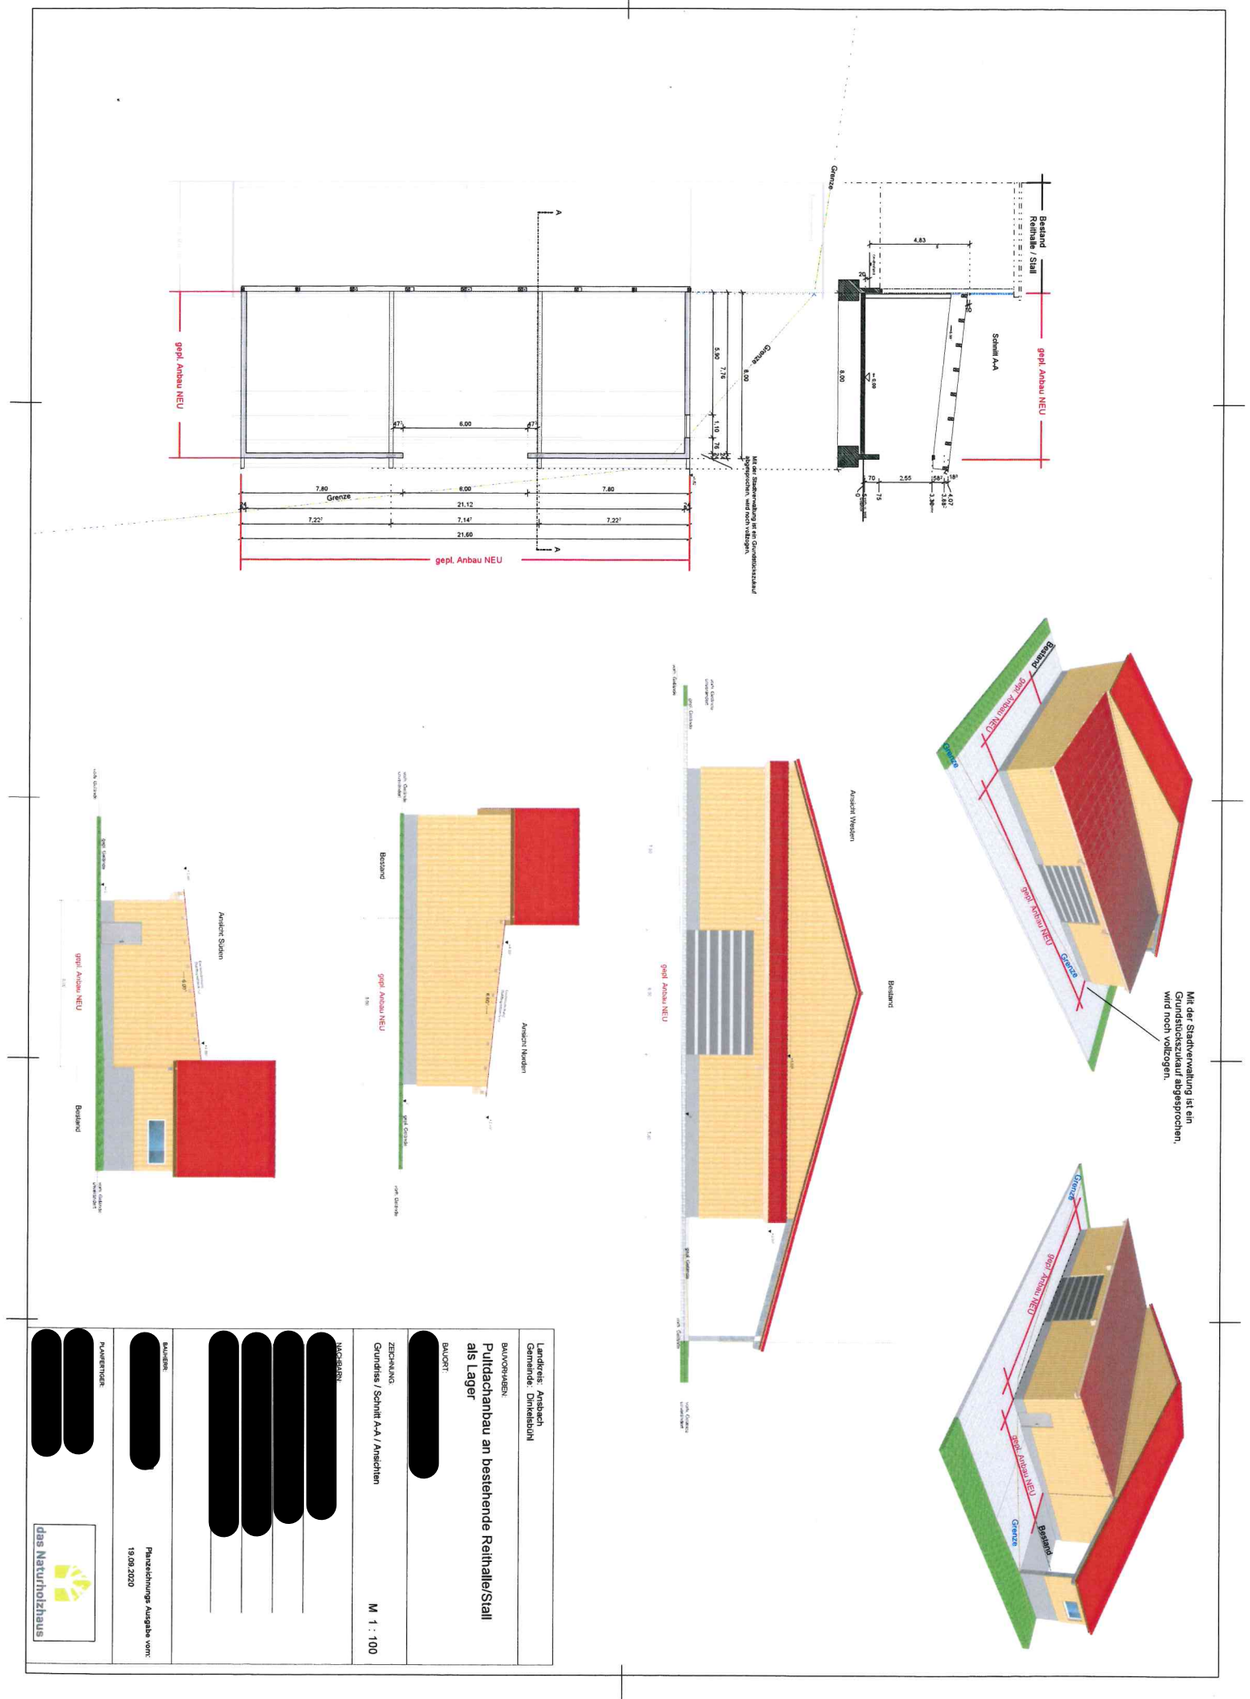
Bestand Reithalle / Stall
Grenze
gepl. Anbau NEU
Schnitt A-A
Mit der Stadtverwaltung ist ein Grundstückszukauf angesprochen, wird noch vorgelegt.
Ansicht Westen
Ansicht Norden
Ansicht Süden
Bestand
Landkreis: Ansbach
Gemeinde: Dinkelsbühl
BAUVORHABEN:
Pultdachanbau an bestehende Reithalle/Stall als Lager
BAUORT:
[redacted]
ZEICHNUNG:
Grundriss / Schnitt A-A / Ansichten
M 1 : 100
NACHBARN:
[redacted]
BAUHERR:
[redacted]
Planzeichnung: Ausgabe vom:
19.09.2020
PLANERVERMERK:
[redacted]
das Naturholzhaus

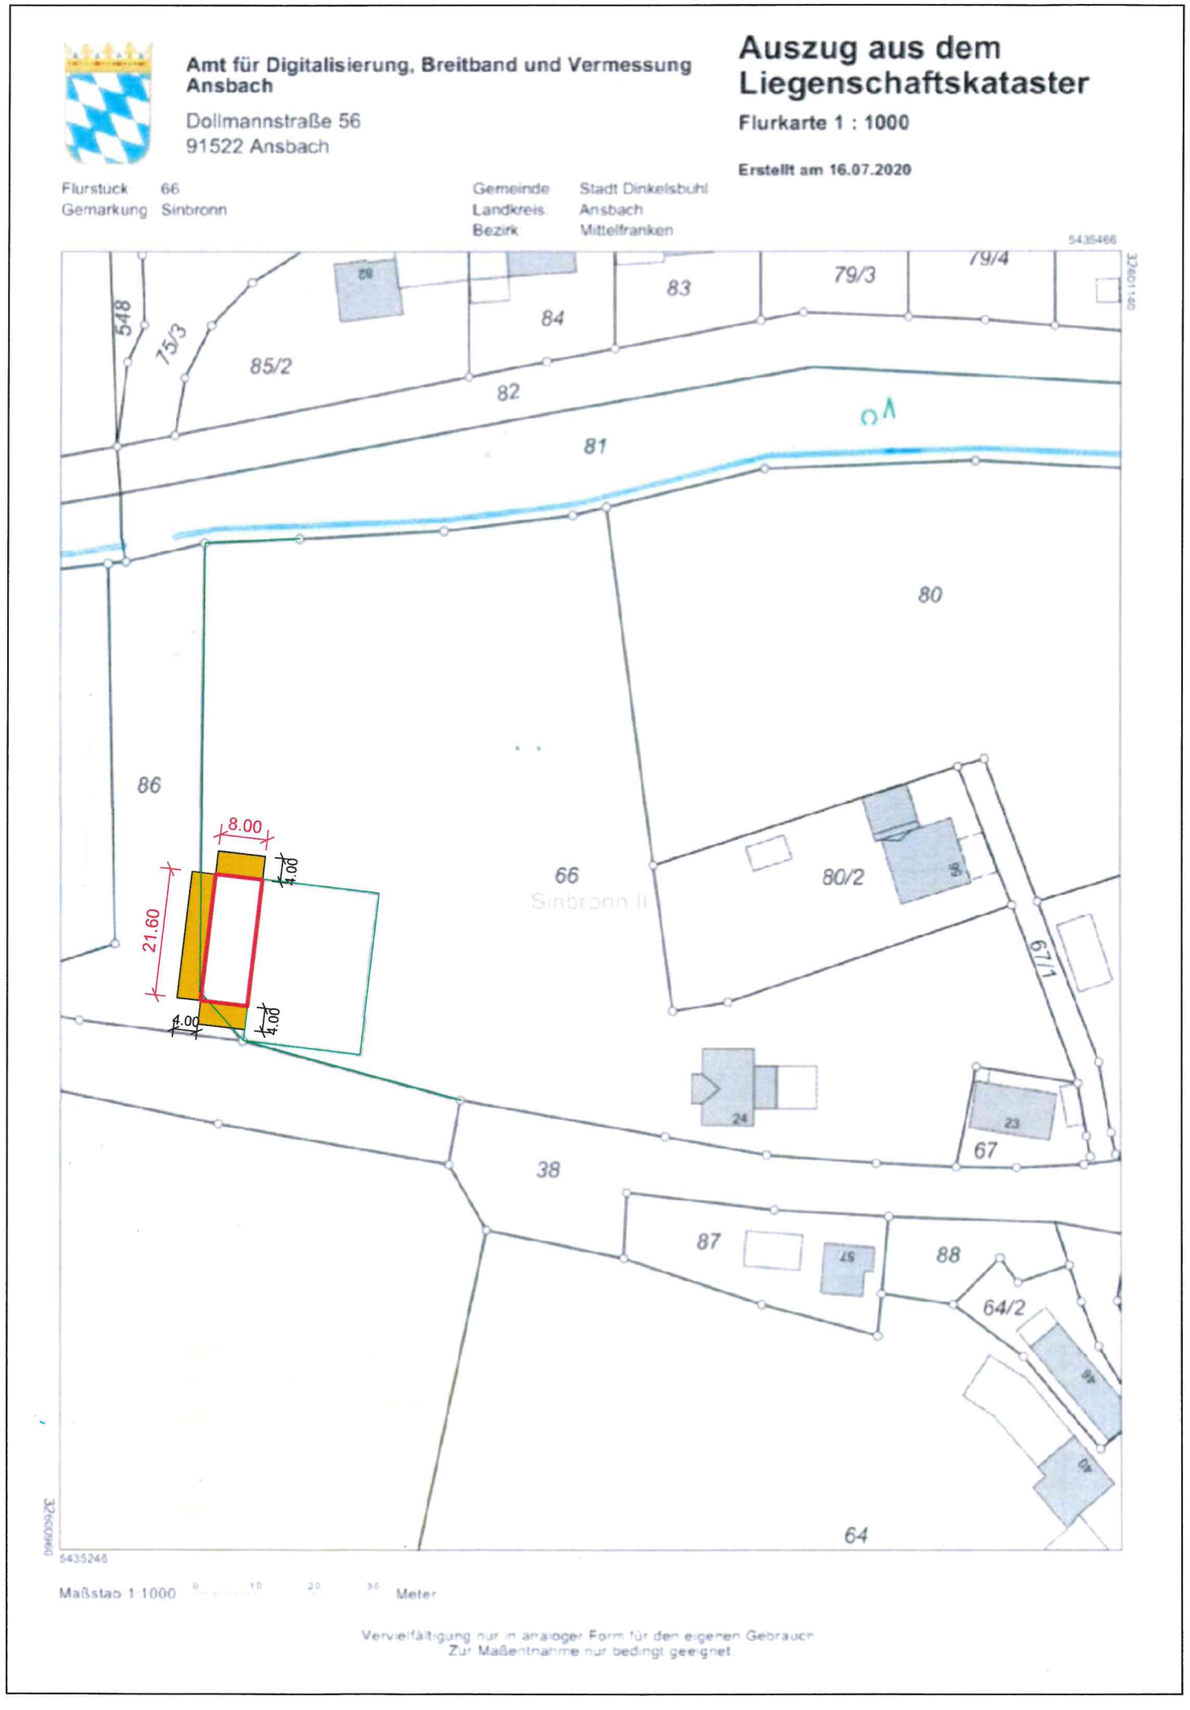
Amt für Digitalisierung, Breitband und Vermessung Ansbach
Dollmannstraße 56
91522 Ansbach
Auszug aus dem Liegenschaftskataster
Flurkarte 1 : 1000
Erstellt am 16.07.2020
Flurstück 66
Gemarkung Sinbronn
Gemeinde Stadt Dinkelsbühl
Landkreis Ansbach
Bezirk Mittelfranken
548
75/3
85/2
82
84
83
79/3
79/4
81
80
86
66
Sinbronn II
80/2
67/1
24
23
67
38
87
88
64/2
64
8.00
4.00
21.60
4.00
4.00
Maßstab 1:1000
Meter
Vervielfältigung nur in analoger Form für den eigenen Gebrauch
Zur Maßentnahme nur bedingt geeignet.