



Amt für Digitalisierung, Breitband und Vermessung Ansbach

Dollmannstraße 56  
91522 Ansbach


Flurstück: 696/3  
Gemarkung: Dinkelsbühl

Gemeinde: Stadt Dinkelsbühl  
Landkreis: Ansbach  
Bezirk: Mittelfranken

# Auszug aus dem Liegenschaftskataster

Flurkarte 1 : 1000  
zur Bauvorlage nach § 7 Abs. 1 BauVorIV  
Erstellt am 12.12.2019

-  Abbruch
-  Neubau
-  Bestand

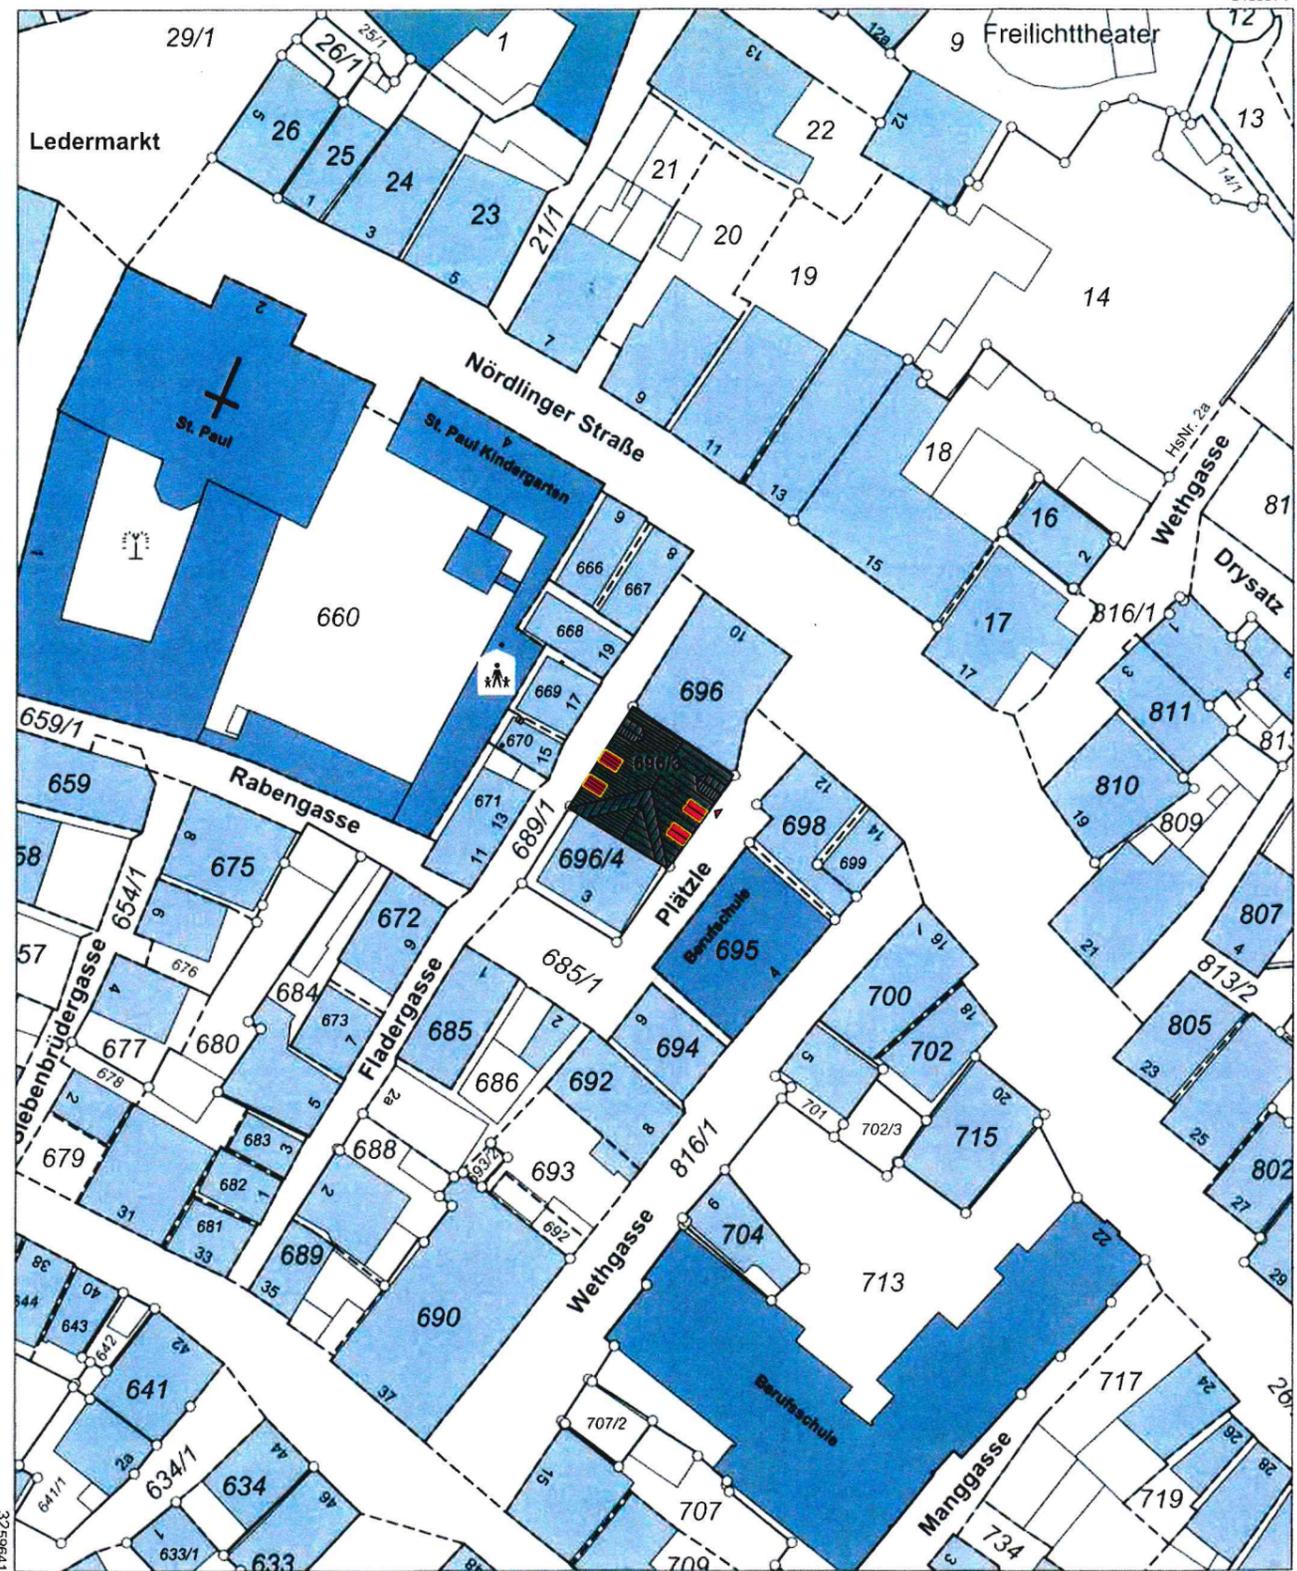

Maßstab 1:1000 0 10 20 30 Meter

Vervielfältigung nur in analoger Form für den eigenen Gebrauch.  
Zur Maßentnahme nur bedingt geeignet.

Geschäftszeichen: heu

Amt für Digitalisierung, Breitband  
und Vermessung Ansbach

Dollmannstraße 56  
91522 Ansbach

Stempel und Unterschrift der abgebenden Stelle