


-  Abbruch
-  Neubau
-  Bestand

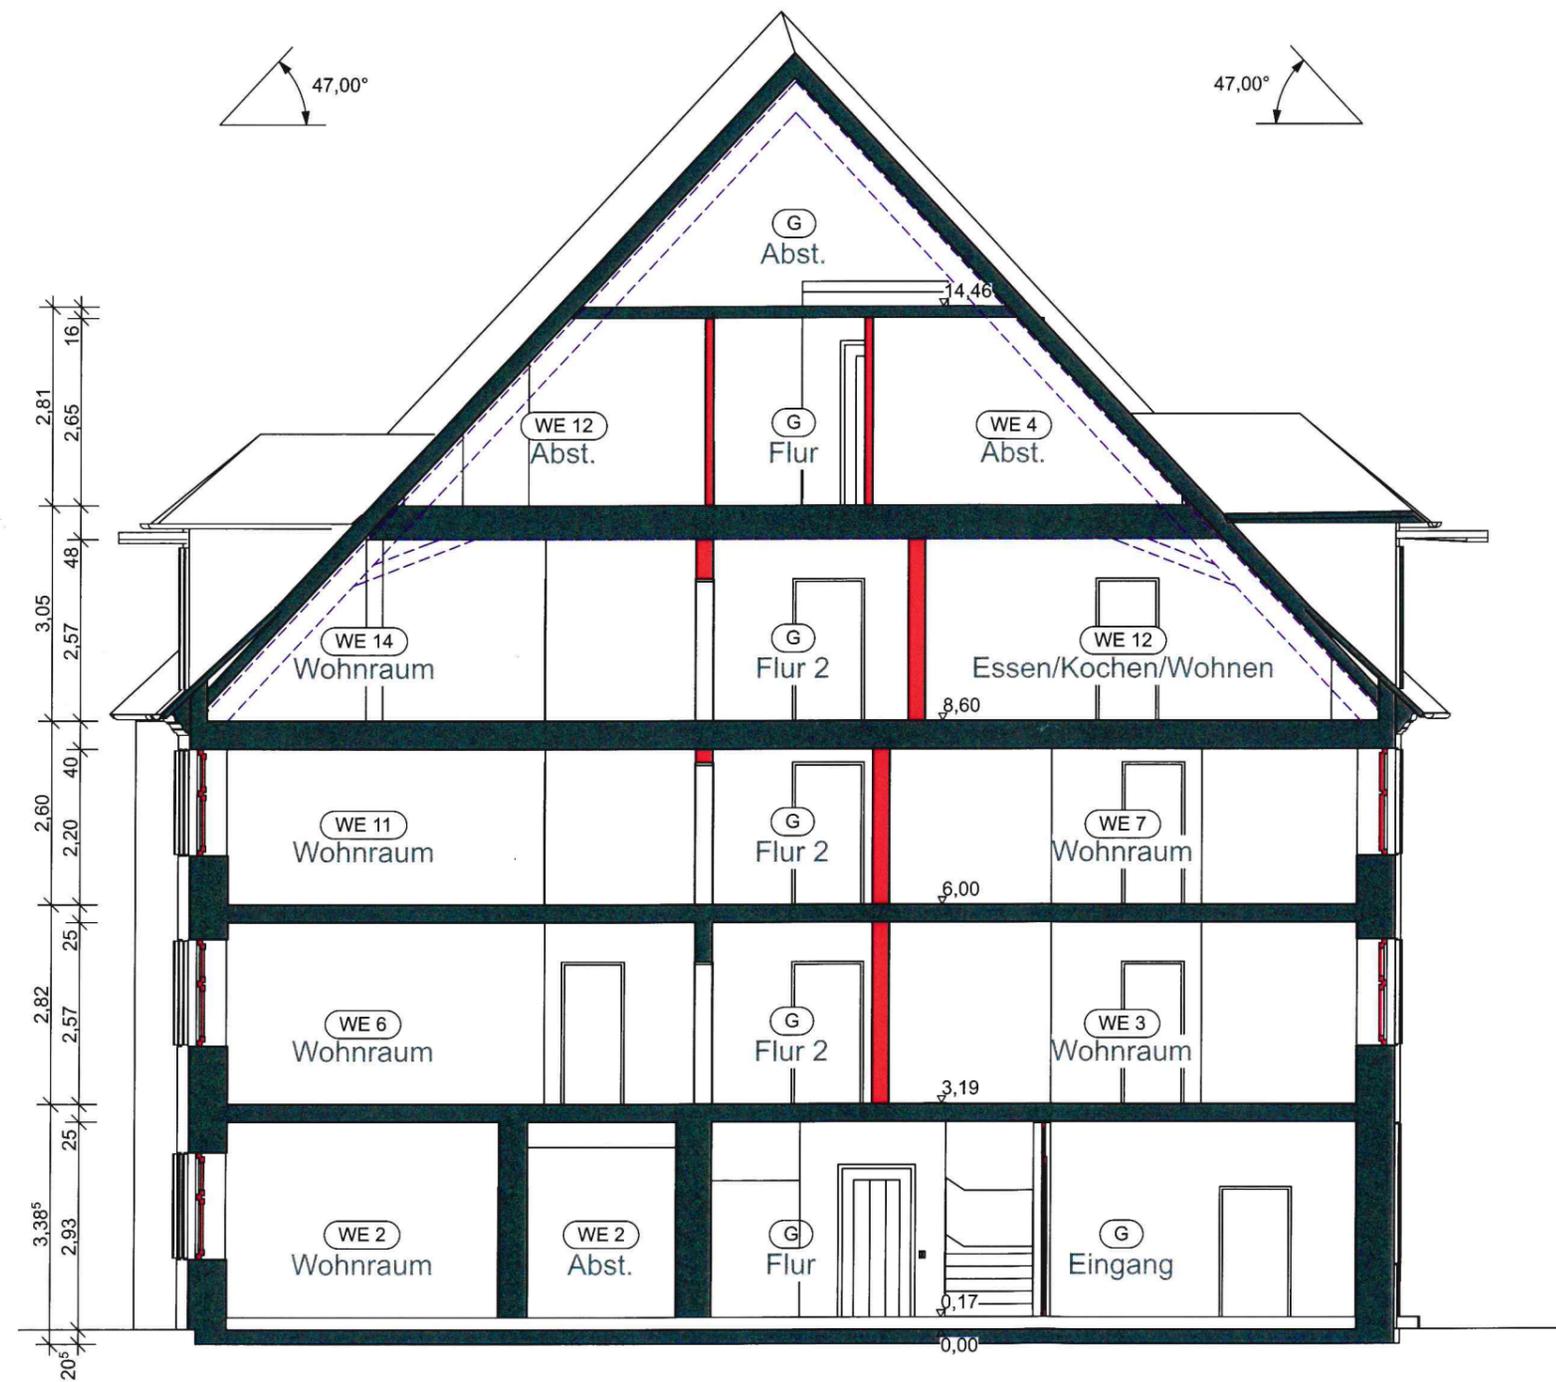

Schnitt A-A