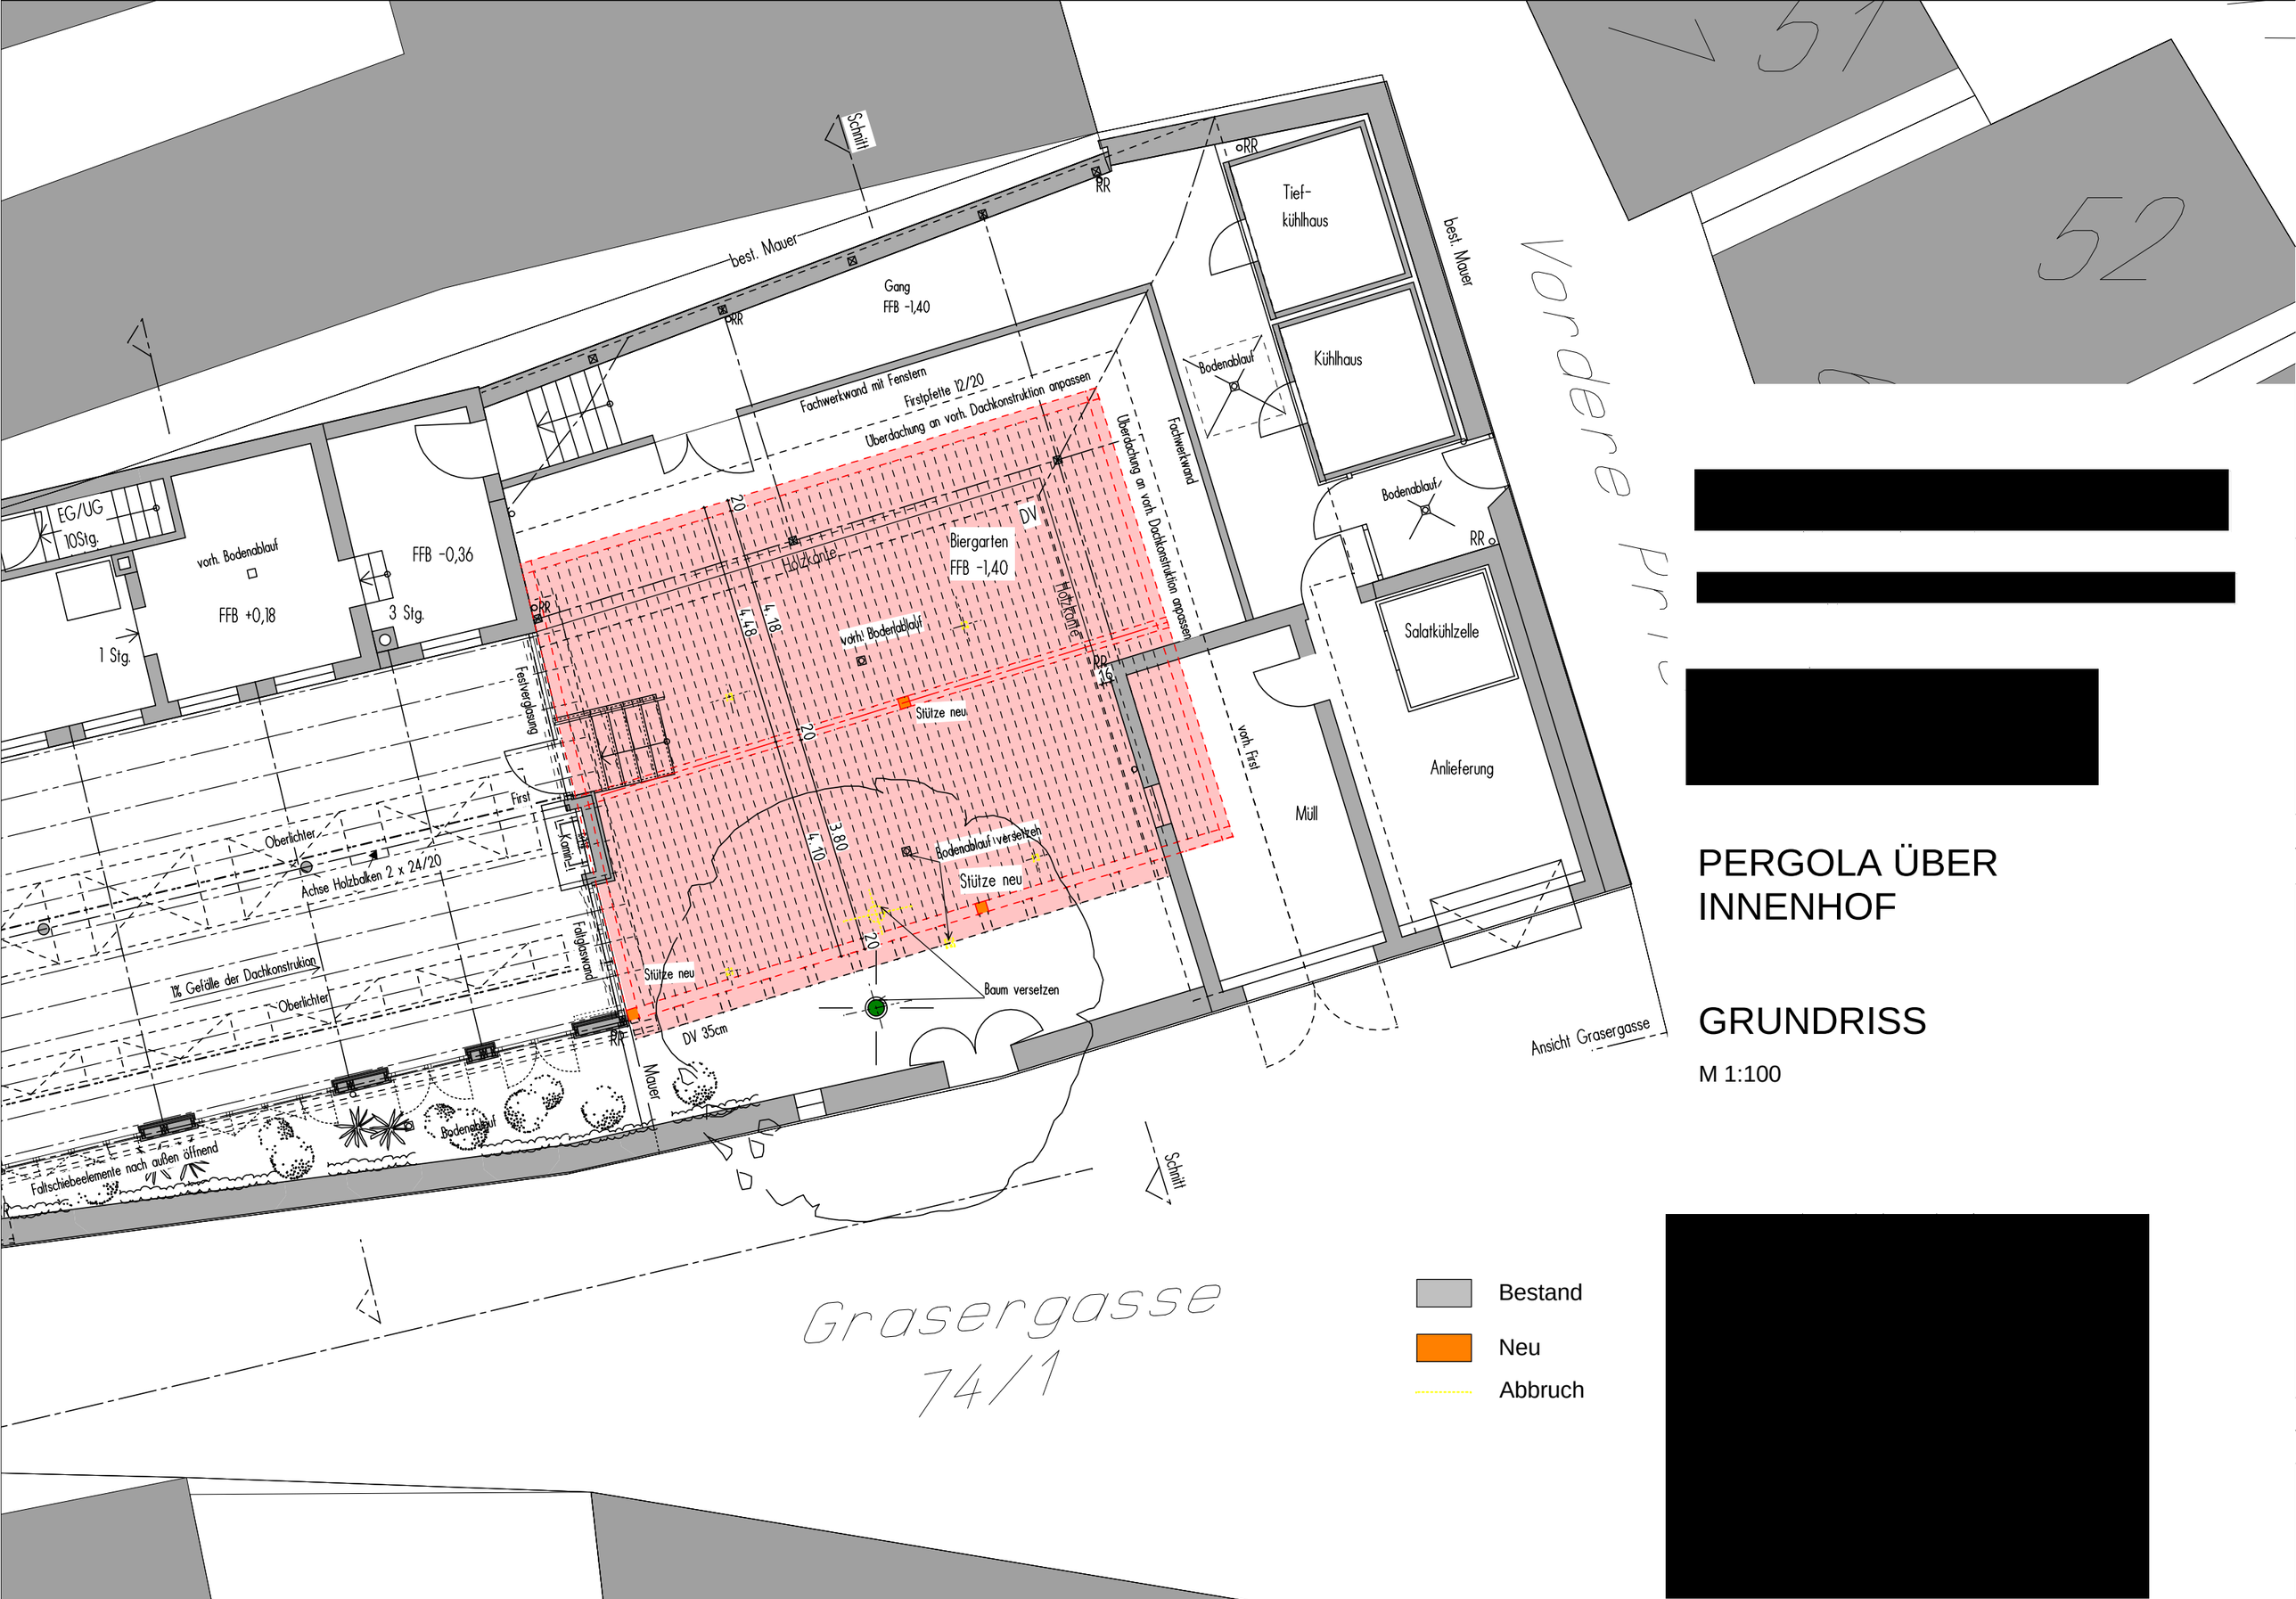

[redacted]

[redacted]

[redacted]

PERGOLA ÜBER INNENHOF

GRUNDRISS

M 1:100

Bestand

Neu

Abbruch

[redacted]