

Bekanntgabe einer öffentlichen Sitzung

Am **Mittwoch, 21.10.2020**, um **16:45 Uhr**

findet im **Großer Schranrensaal**,

eine **09. Sitzung des Bau-, Grundstücks- und Umweltausschusses**

mit folgender Tagesordnung statt:

1. Überdachung des Innenhofes im rückwärtigen Bereich des Cafes Weinmarkt 10

Verschiedenes

Genehmigung der Niederschrift

Dinkelsbühl, 14.10.2020

Christoph Hammer
Oberbürgermeister



Sitzungsvorlage

Bau-, Grundstücks- und Umweltausschuss öffentlich

am

21.10.2020

Vorlagen-Nr.:

3/111/2020

Berichterstatter:

Koller, Peter

Betreff:

Überdachung des Innenhofes im rückwärtigen Bereich des Cafes
Weinmarkt 10

Sachverhaltsdarstellung:



Der Antragsteller plant den Innenhof des rückwärtigen Cafés in der Altstadt mit einer Pergola mit drehbaren Lamellen zu überdachen. Hintergrund ist die Nutzung des Innenhofes auch während der kälteren Jahreszeiten oder bei Regen.

Nachdem die Konstruktion noch für die diesjährige Weihnachtszeit verwendet werden soll und mit einer etwa 6-wöchigen Lieferzeit zu rechnen ist, bat der Antragsteller um eine baldmögliche Entscheidung.

Die Beschreibung der geplanten Dachkonstruktion sowie deren Ausgestaltung finden Sie in der Anlage. Der Architekt wird die Konstruktion in der Sitzung erläutern. Bis zur Sitzung wird zur besseren Transparenz eine Fotomontage und Details über das Lamellensystem vorgestellt. Hier werden auch Fragen beantwortet werden können.

Anlagen: Straßenansicht, Schnitt, Grundriss, Beschreibung


Vorschlag zum Beschluss:

 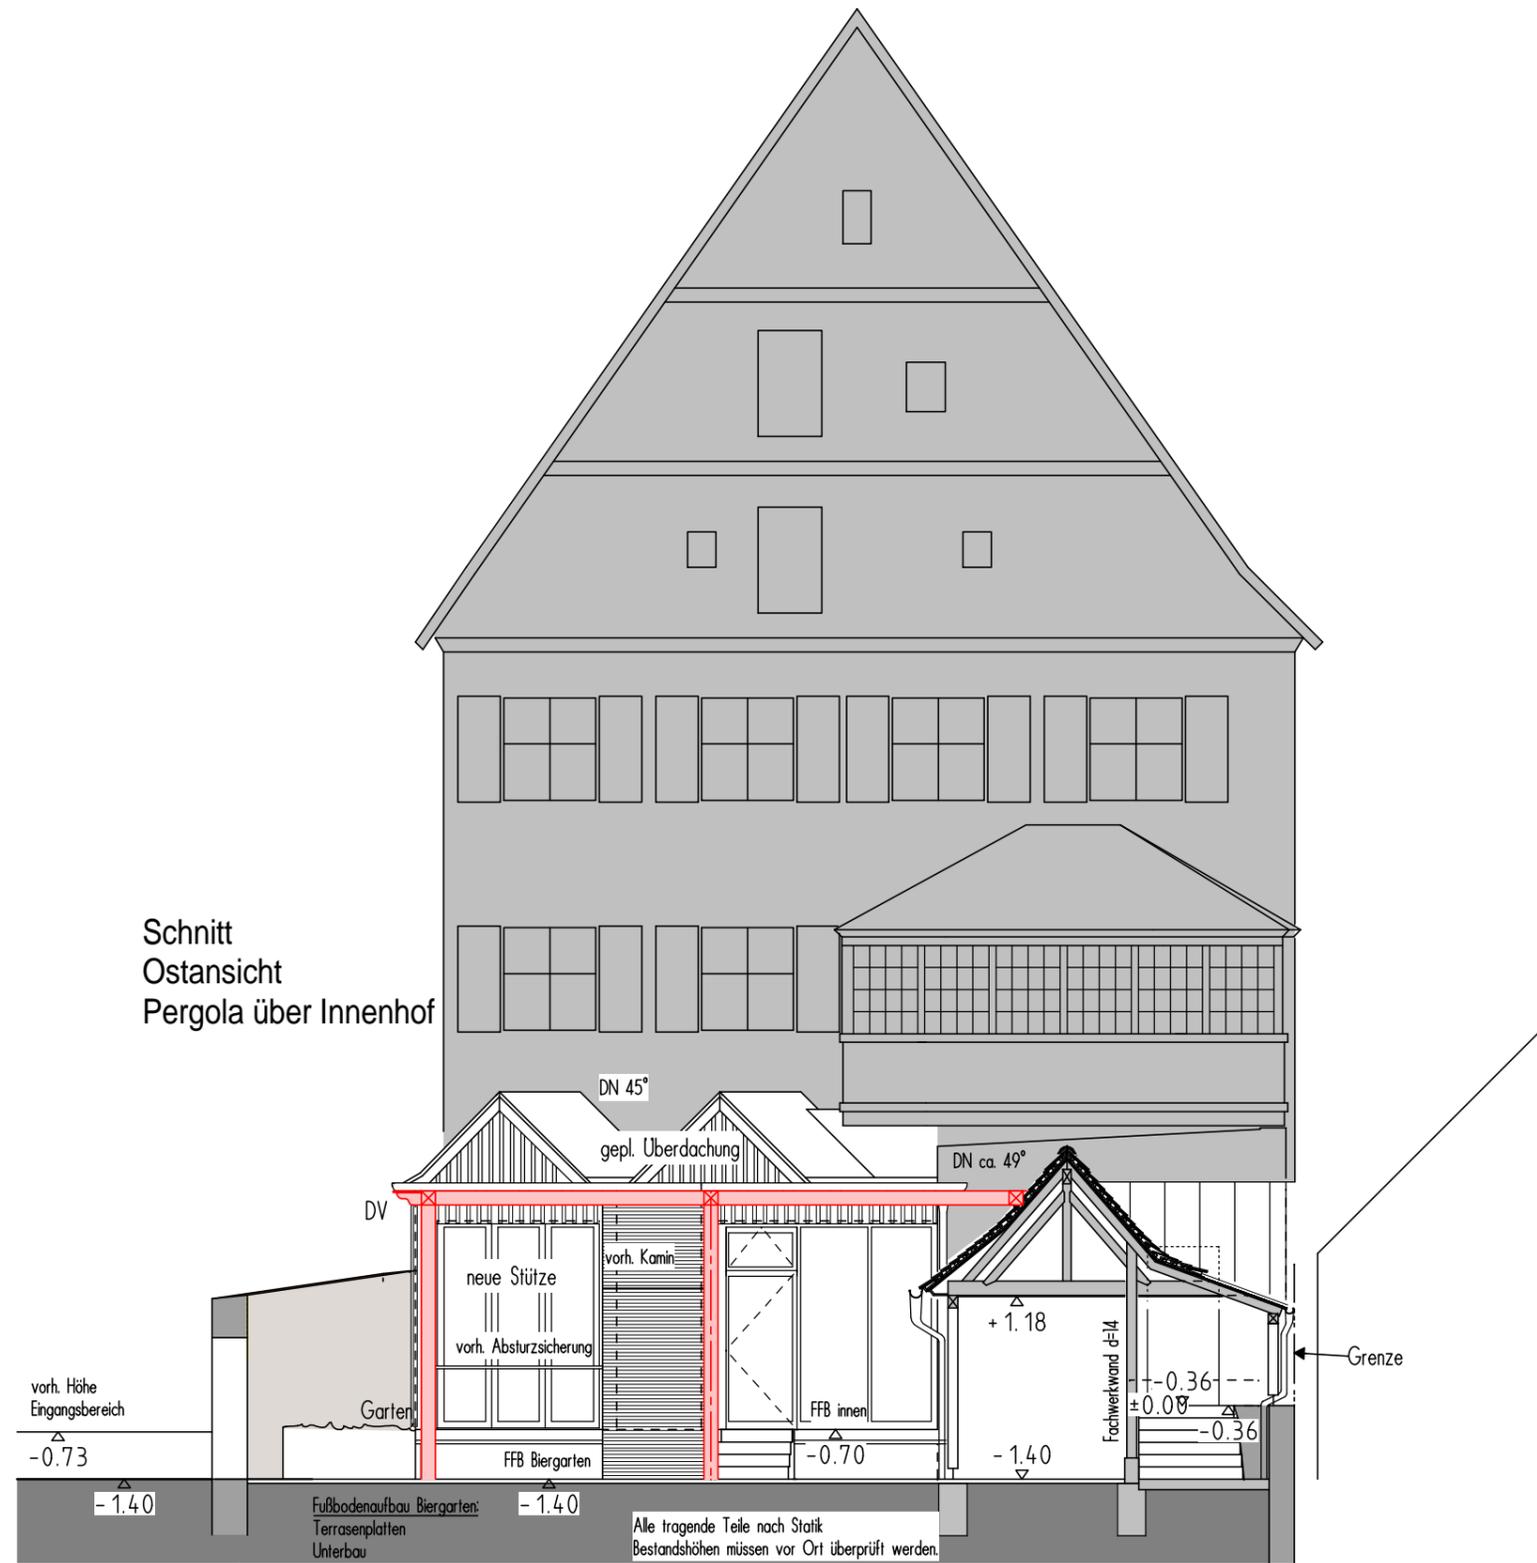


PERGOLA ÜBER
INNENHOF

SCHNITT

M 1:100

 


Südansicht

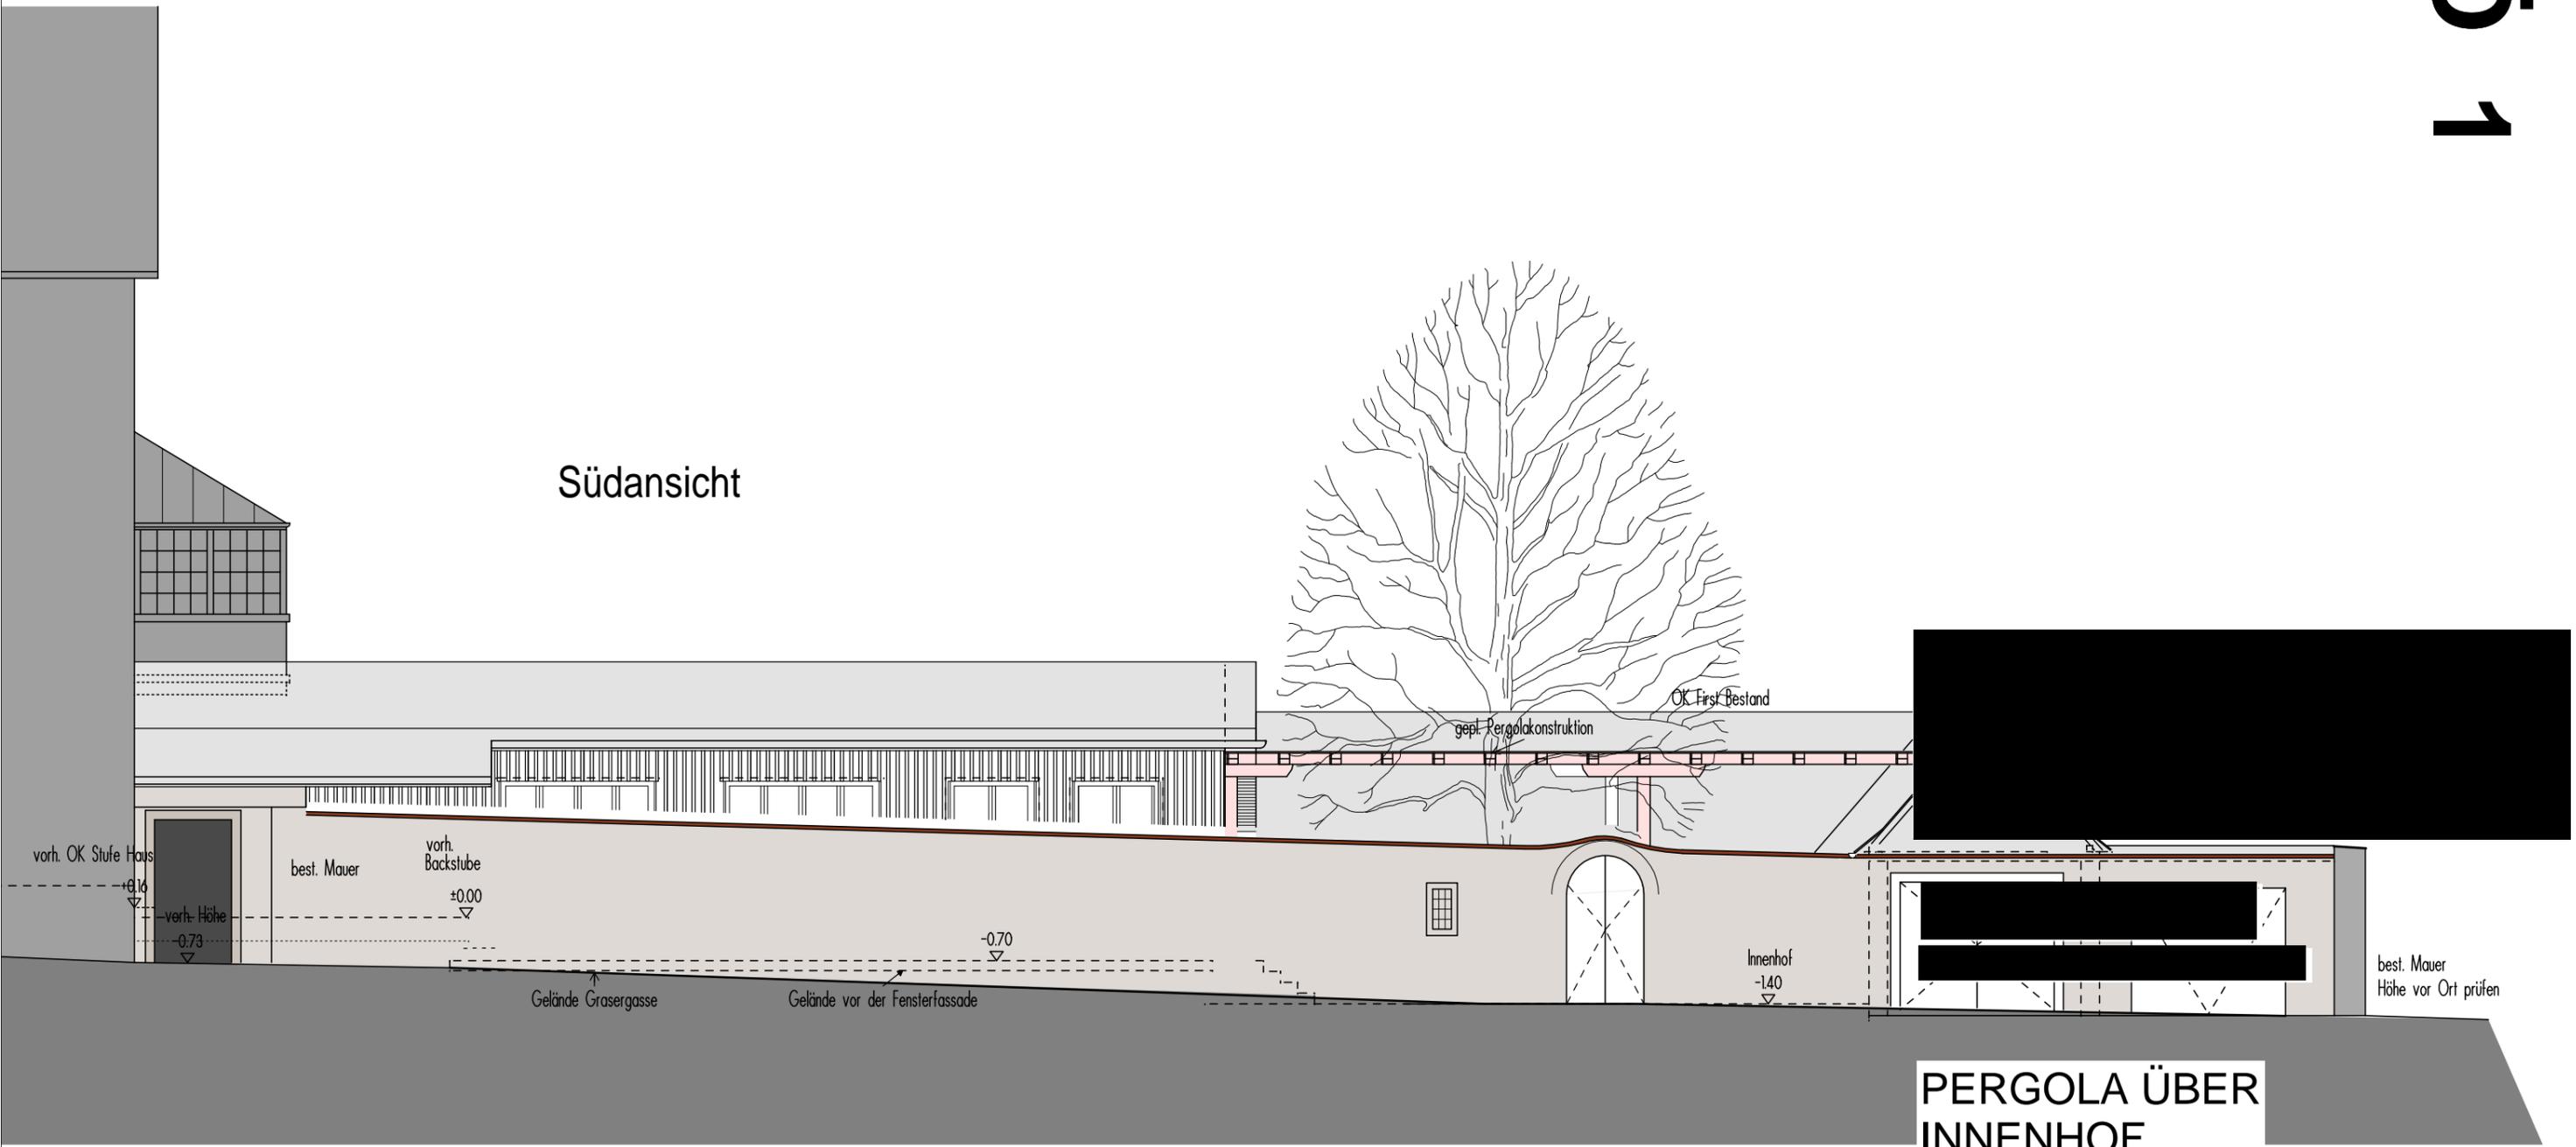

PERGOLA ÜBER
INNENHOF

SÜDANSICHT

M 1:100

 

Ö 1 BAUMAßNAHMENBESCHREIBUNG

BV: Pergola über Innenhof

Bauherr:

Derzeitige Situation

Im Innenhof sind derzeit mehrere Sonnenschirme aufgestellt, die zur Regenwasserableitung mit kleinen Blechrinnen miteinander verbunden sind. Diese Konstruktion hat sich als nicht besonders praktikabel herausgestellt. Bei Regen mit schon leichtem Wind wehen die Regentropfen trotzdem in den Hof.

In der aktuellen Corona-Situation können aufgrund der Abstandsregeln nur in eingeschränktem Umfang Gäste bewirtet werden. Es ist daher wichtig, dass auch der Innenhof möglichst lange im Jahr im Bewirtungskonzept zur Verfügung steht.

Geplante Pergola

Es ist beabsichtigt den Innenhof mit einer Pergola mit drehbaren Lamellen zu überdachen. Die tragende Konstruktion dieser Pergola ist mit 20 x 20 cm sehr schlank gehalten. Die offenen Felder der Pergola sind mit drehbaren Lamellen ausgestattet, die je nach Wetterlage senkrecht zum maximalen Lichtdurchlass ganz hochgestellt werden können bzw. im waagrecht zugekehrten Zustand absolut regendicht sind. Die Entwässerung erfolgt über die Randprofile bzw. über die Stützen in die Regenwassergrundleitungen. Der von der Grasergasse aus sichtbare Rand der Pergola wird aus Holz mit profilierten Balkenköpfen, Holzschalung und Kupferblechabdeckung ausgebildet, so dass das Tragprofil der eigentlichen Pergola gar nicht sichtbar ist.

Somit kann die Konstruktion verträglich und harmonisch in das Ensemble eingefügt werden.

Die Pergola hat im Hofbereich eine lichte Höhe von über 4 m, also deutlich mehr, als aktuell unter den Sonnenschirmen. Die Lufthygiene würde daher künftig weit aus besser sein, als aktuell.

14.10.2020