




Kellergeschoss

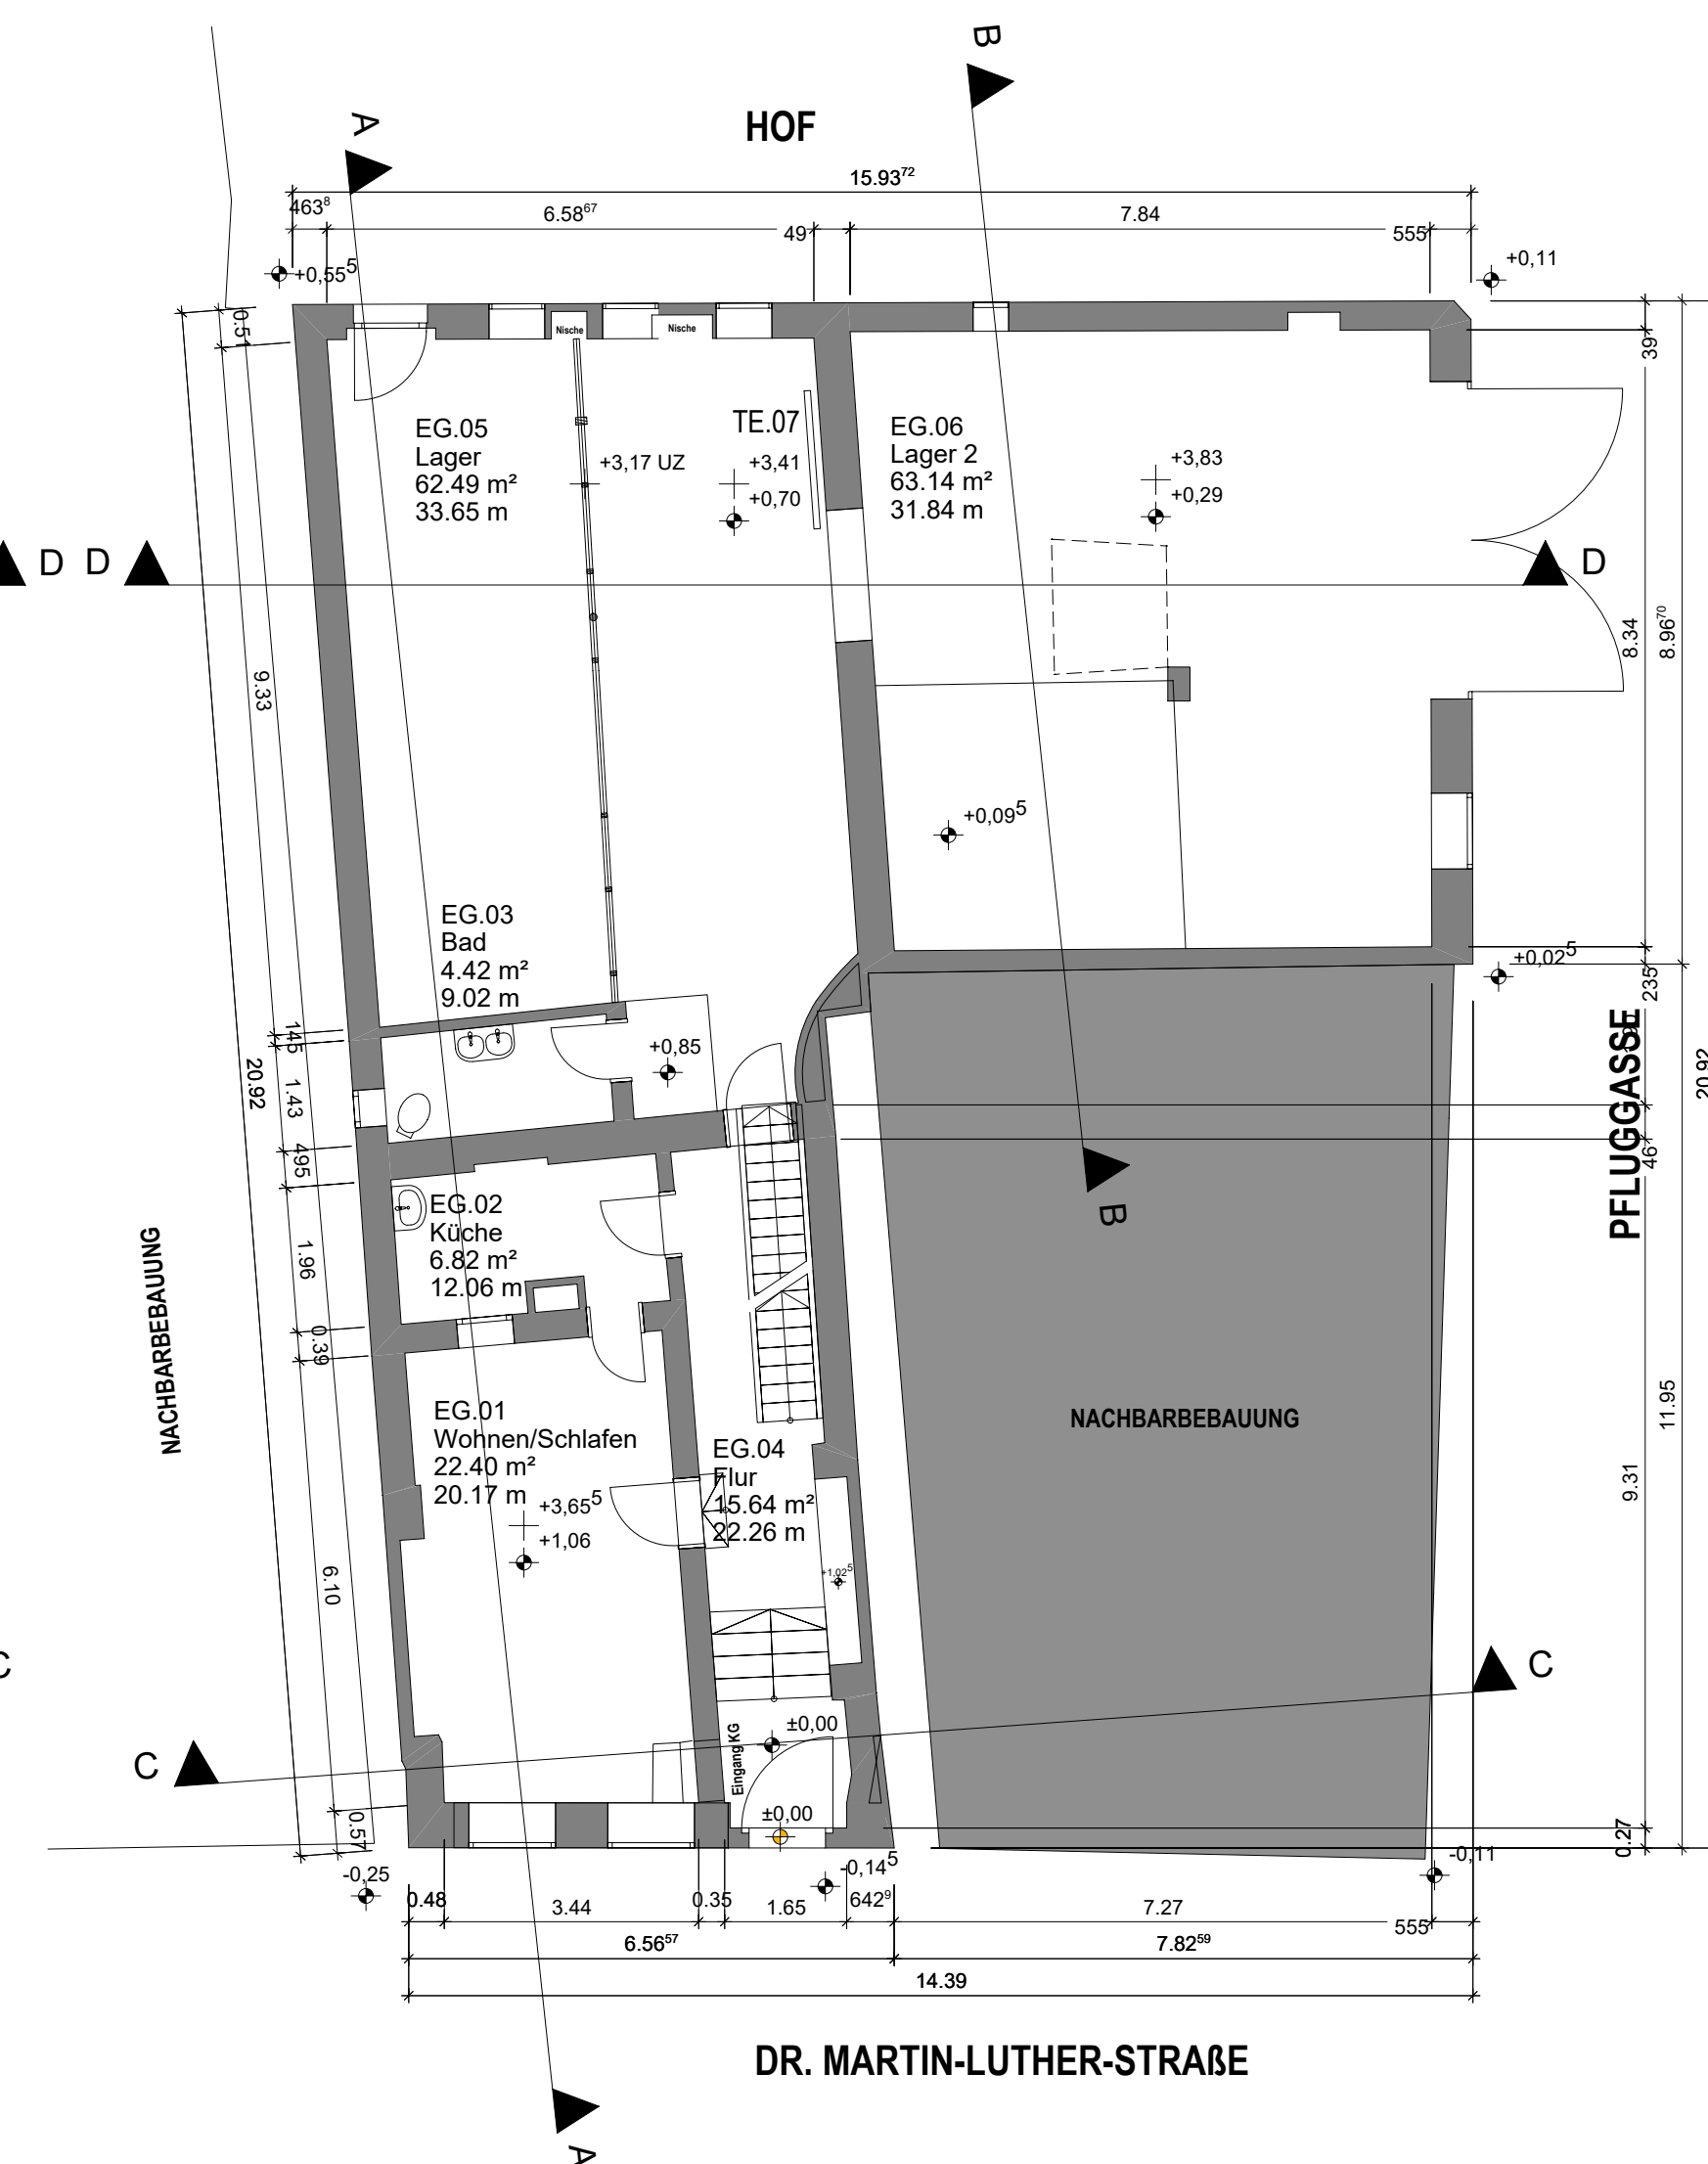


Erdgeschoss

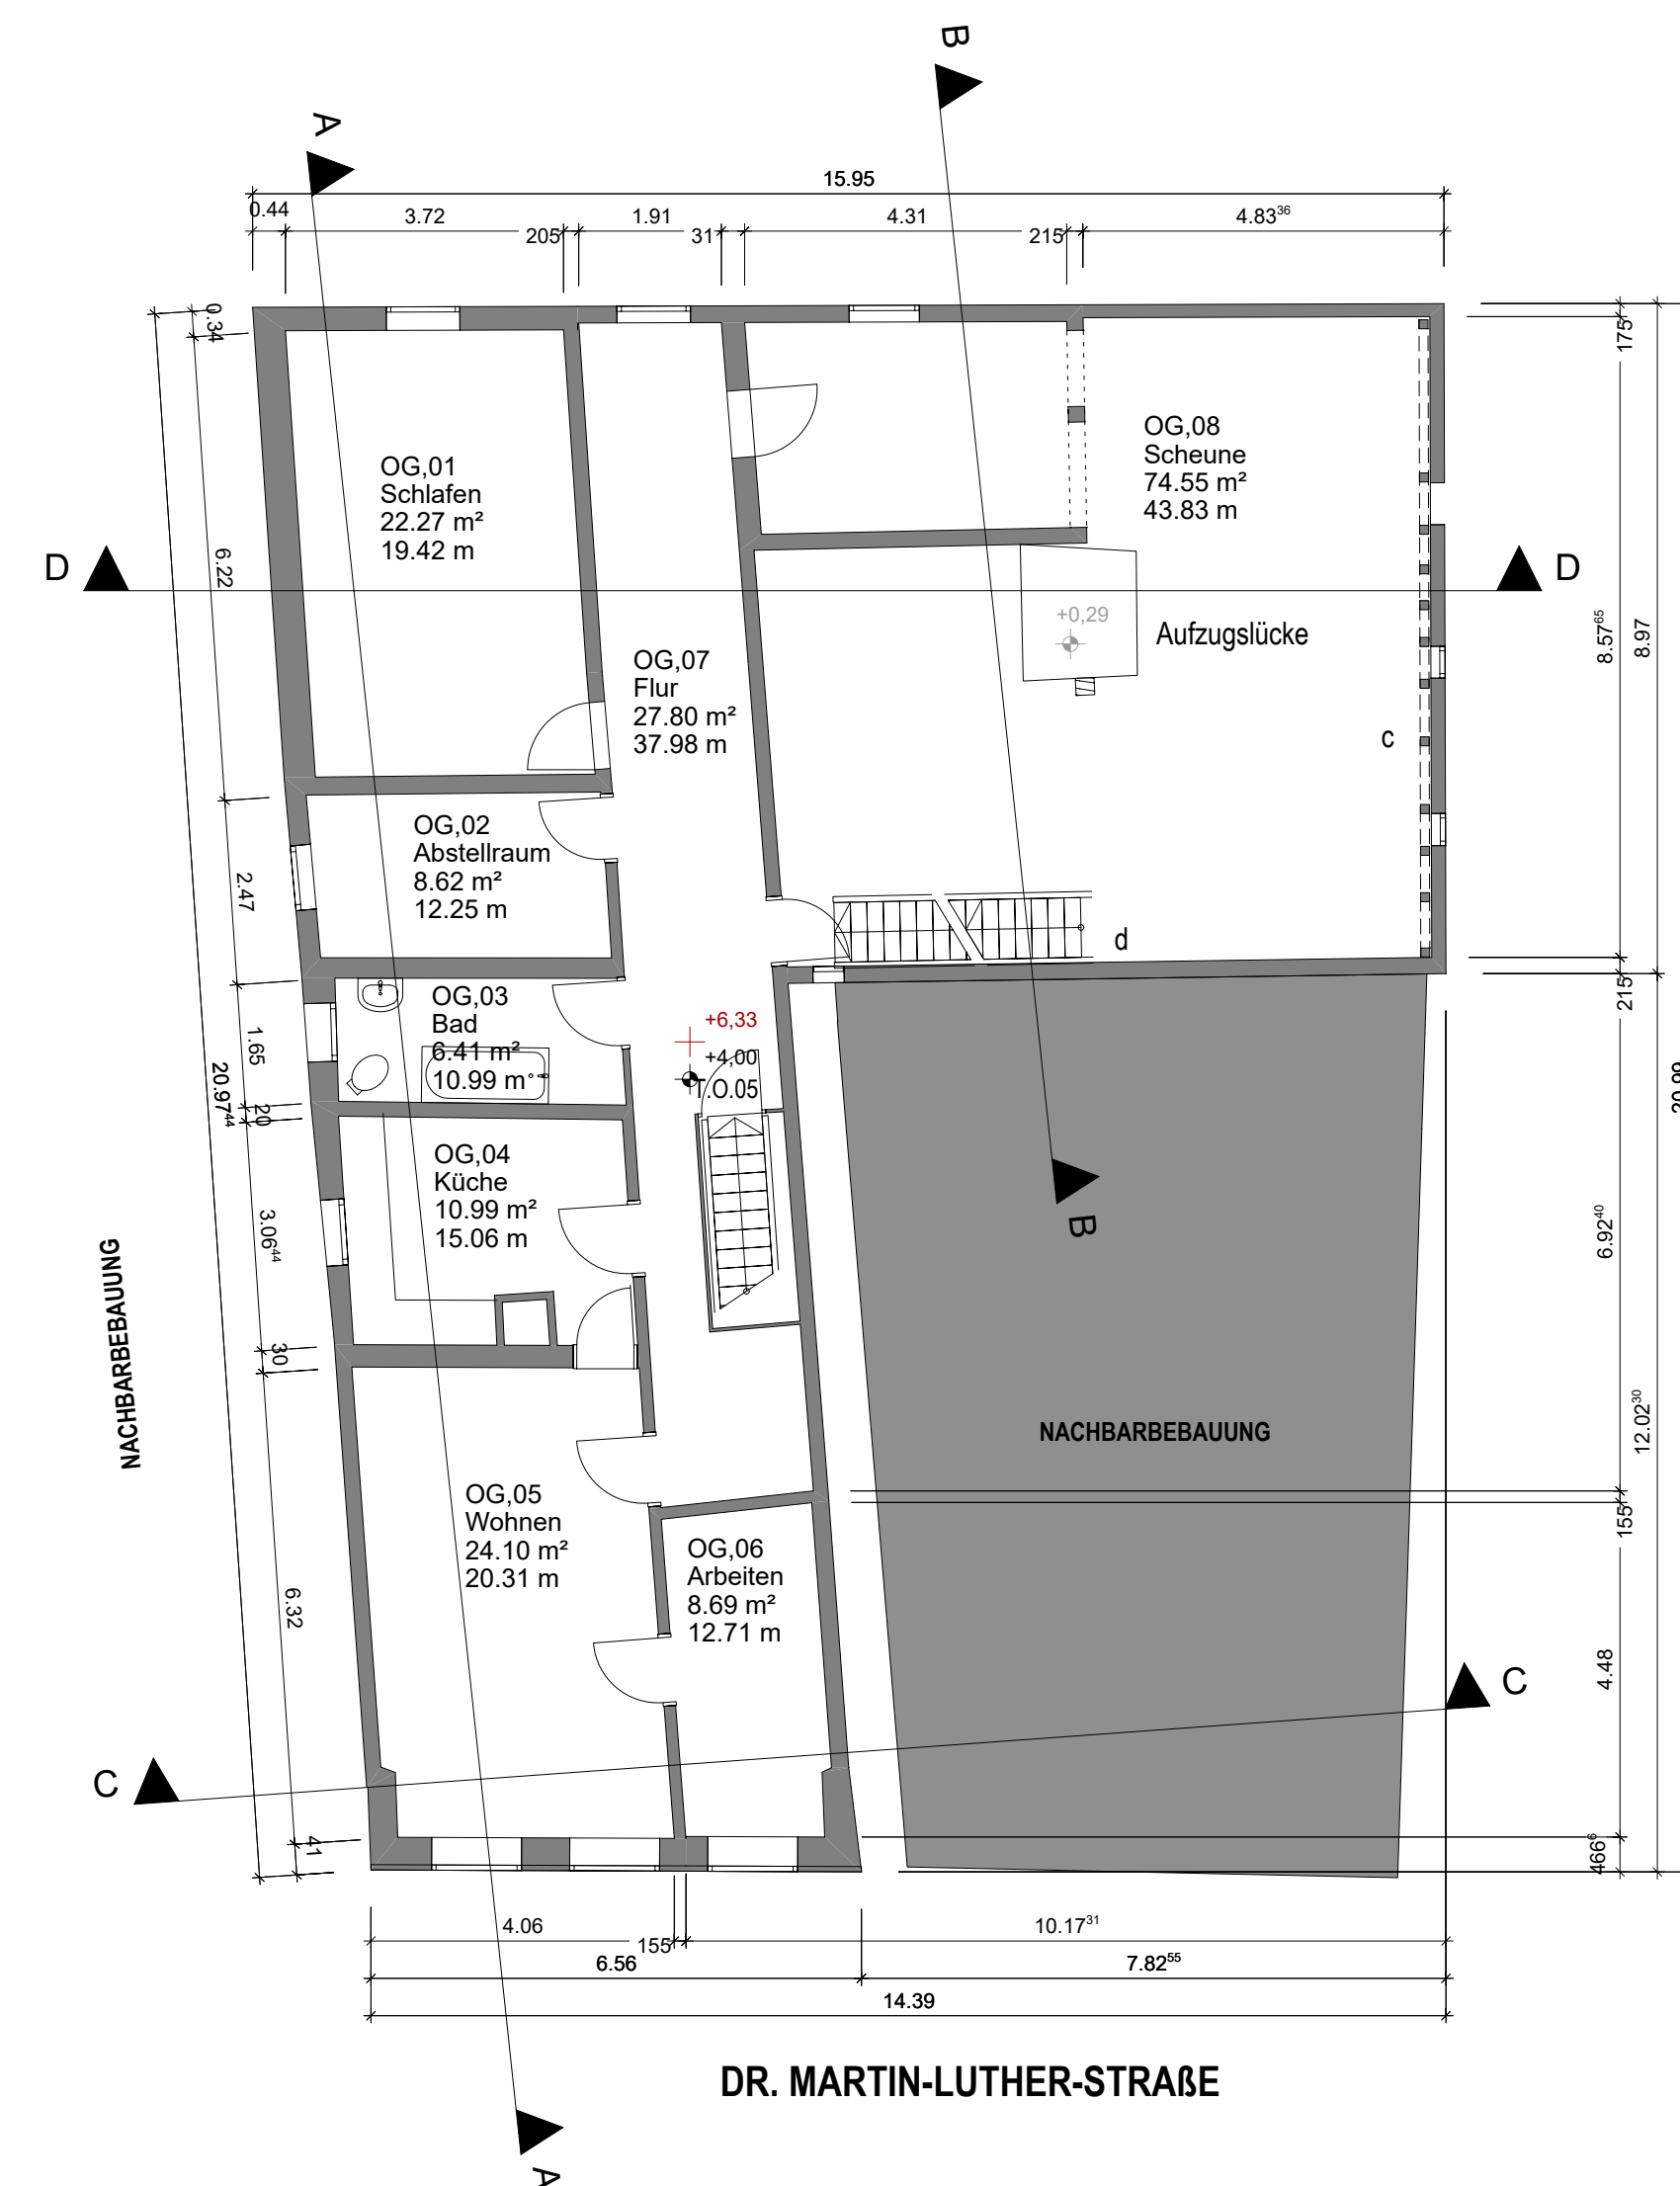


Obergechoss

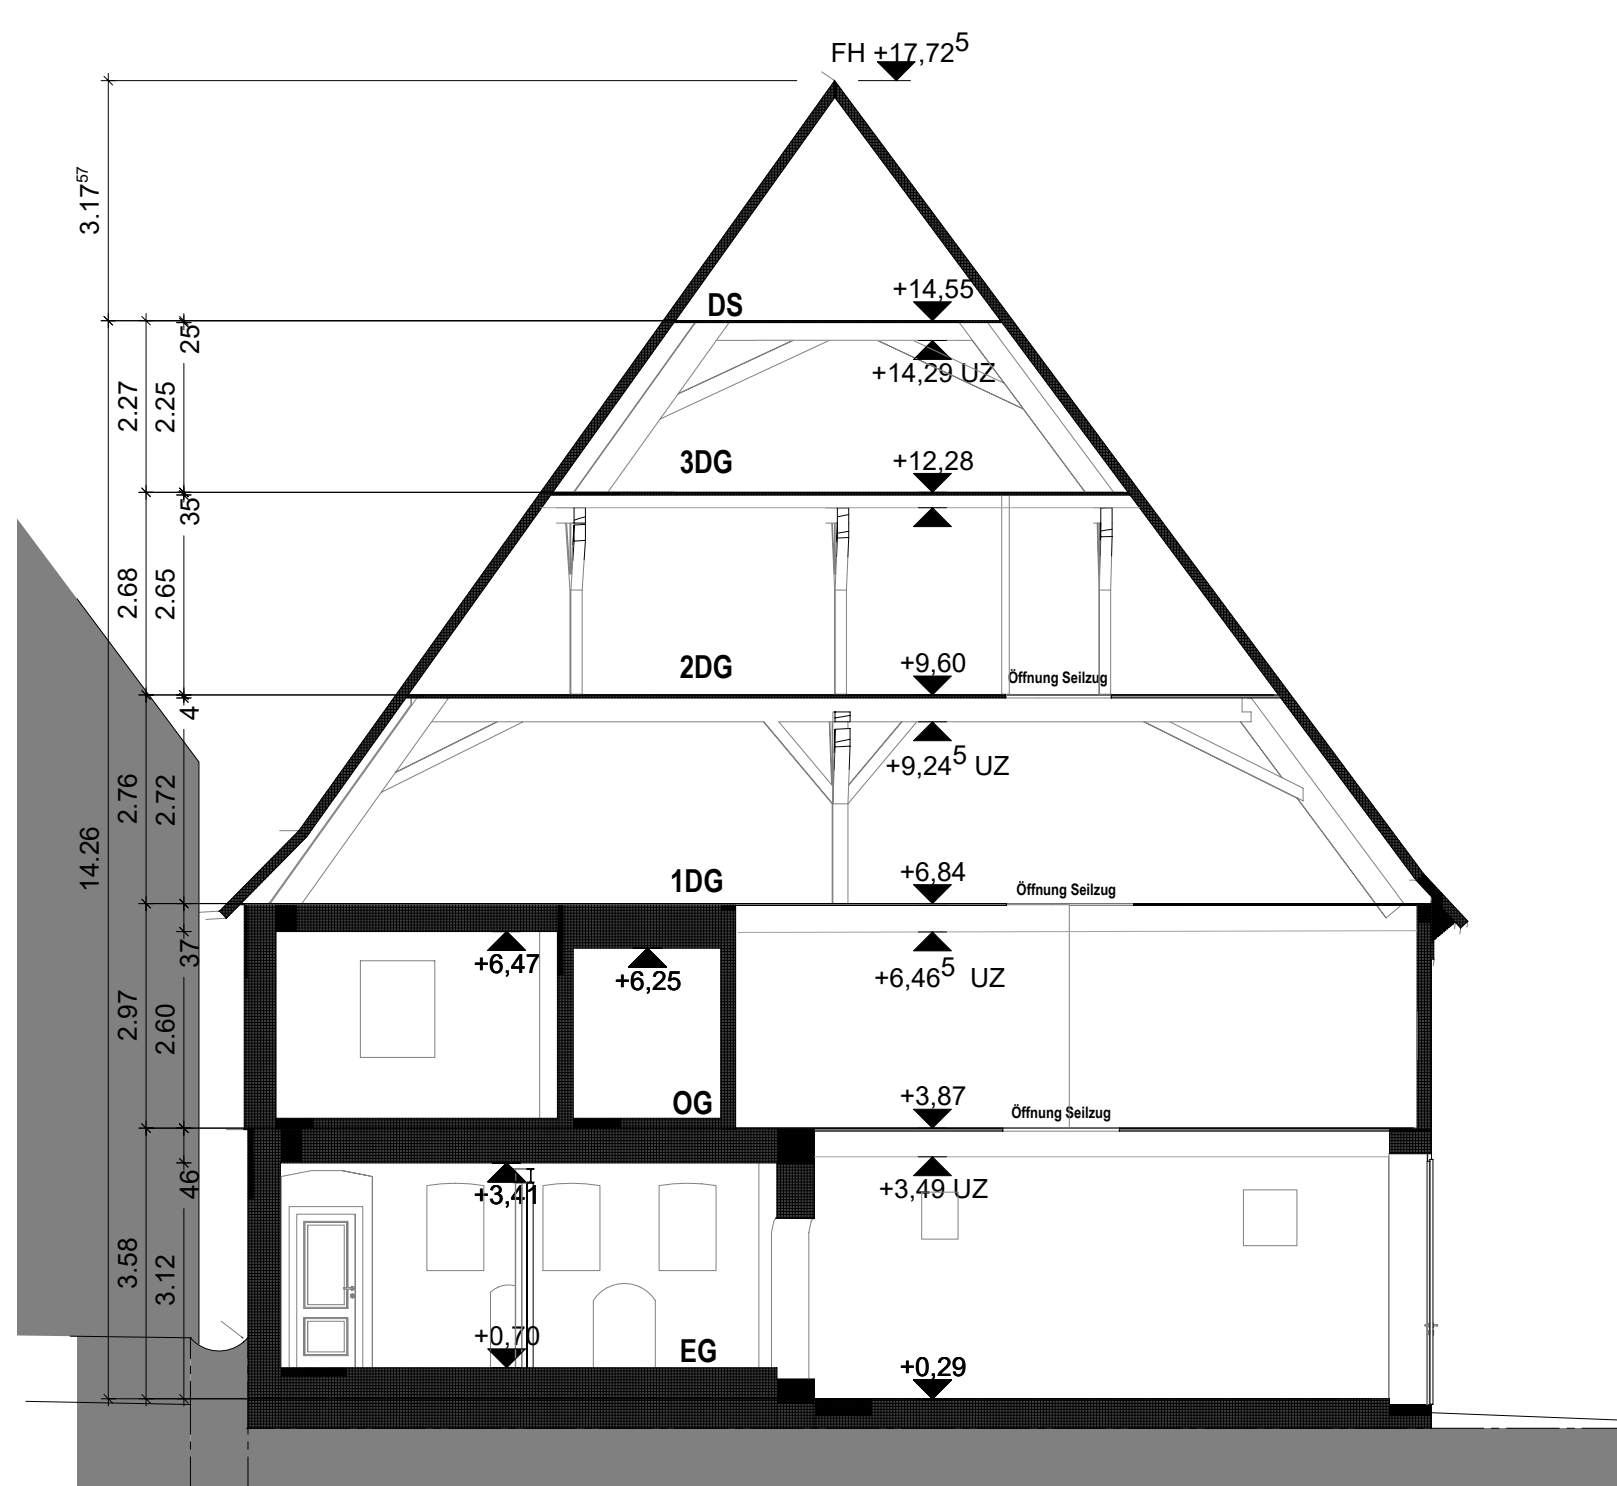

Schnitt D-D

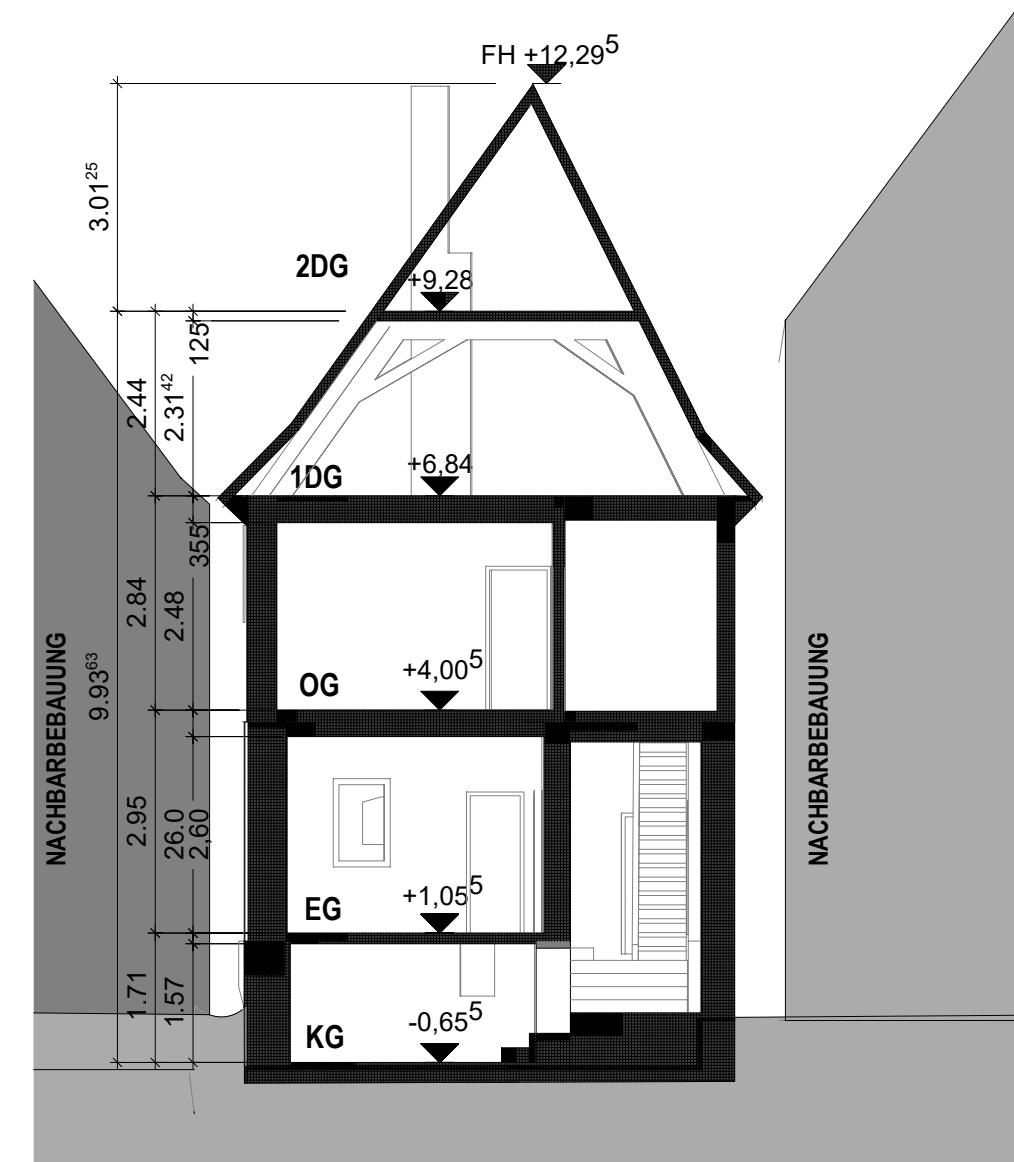

Schnitt C-C

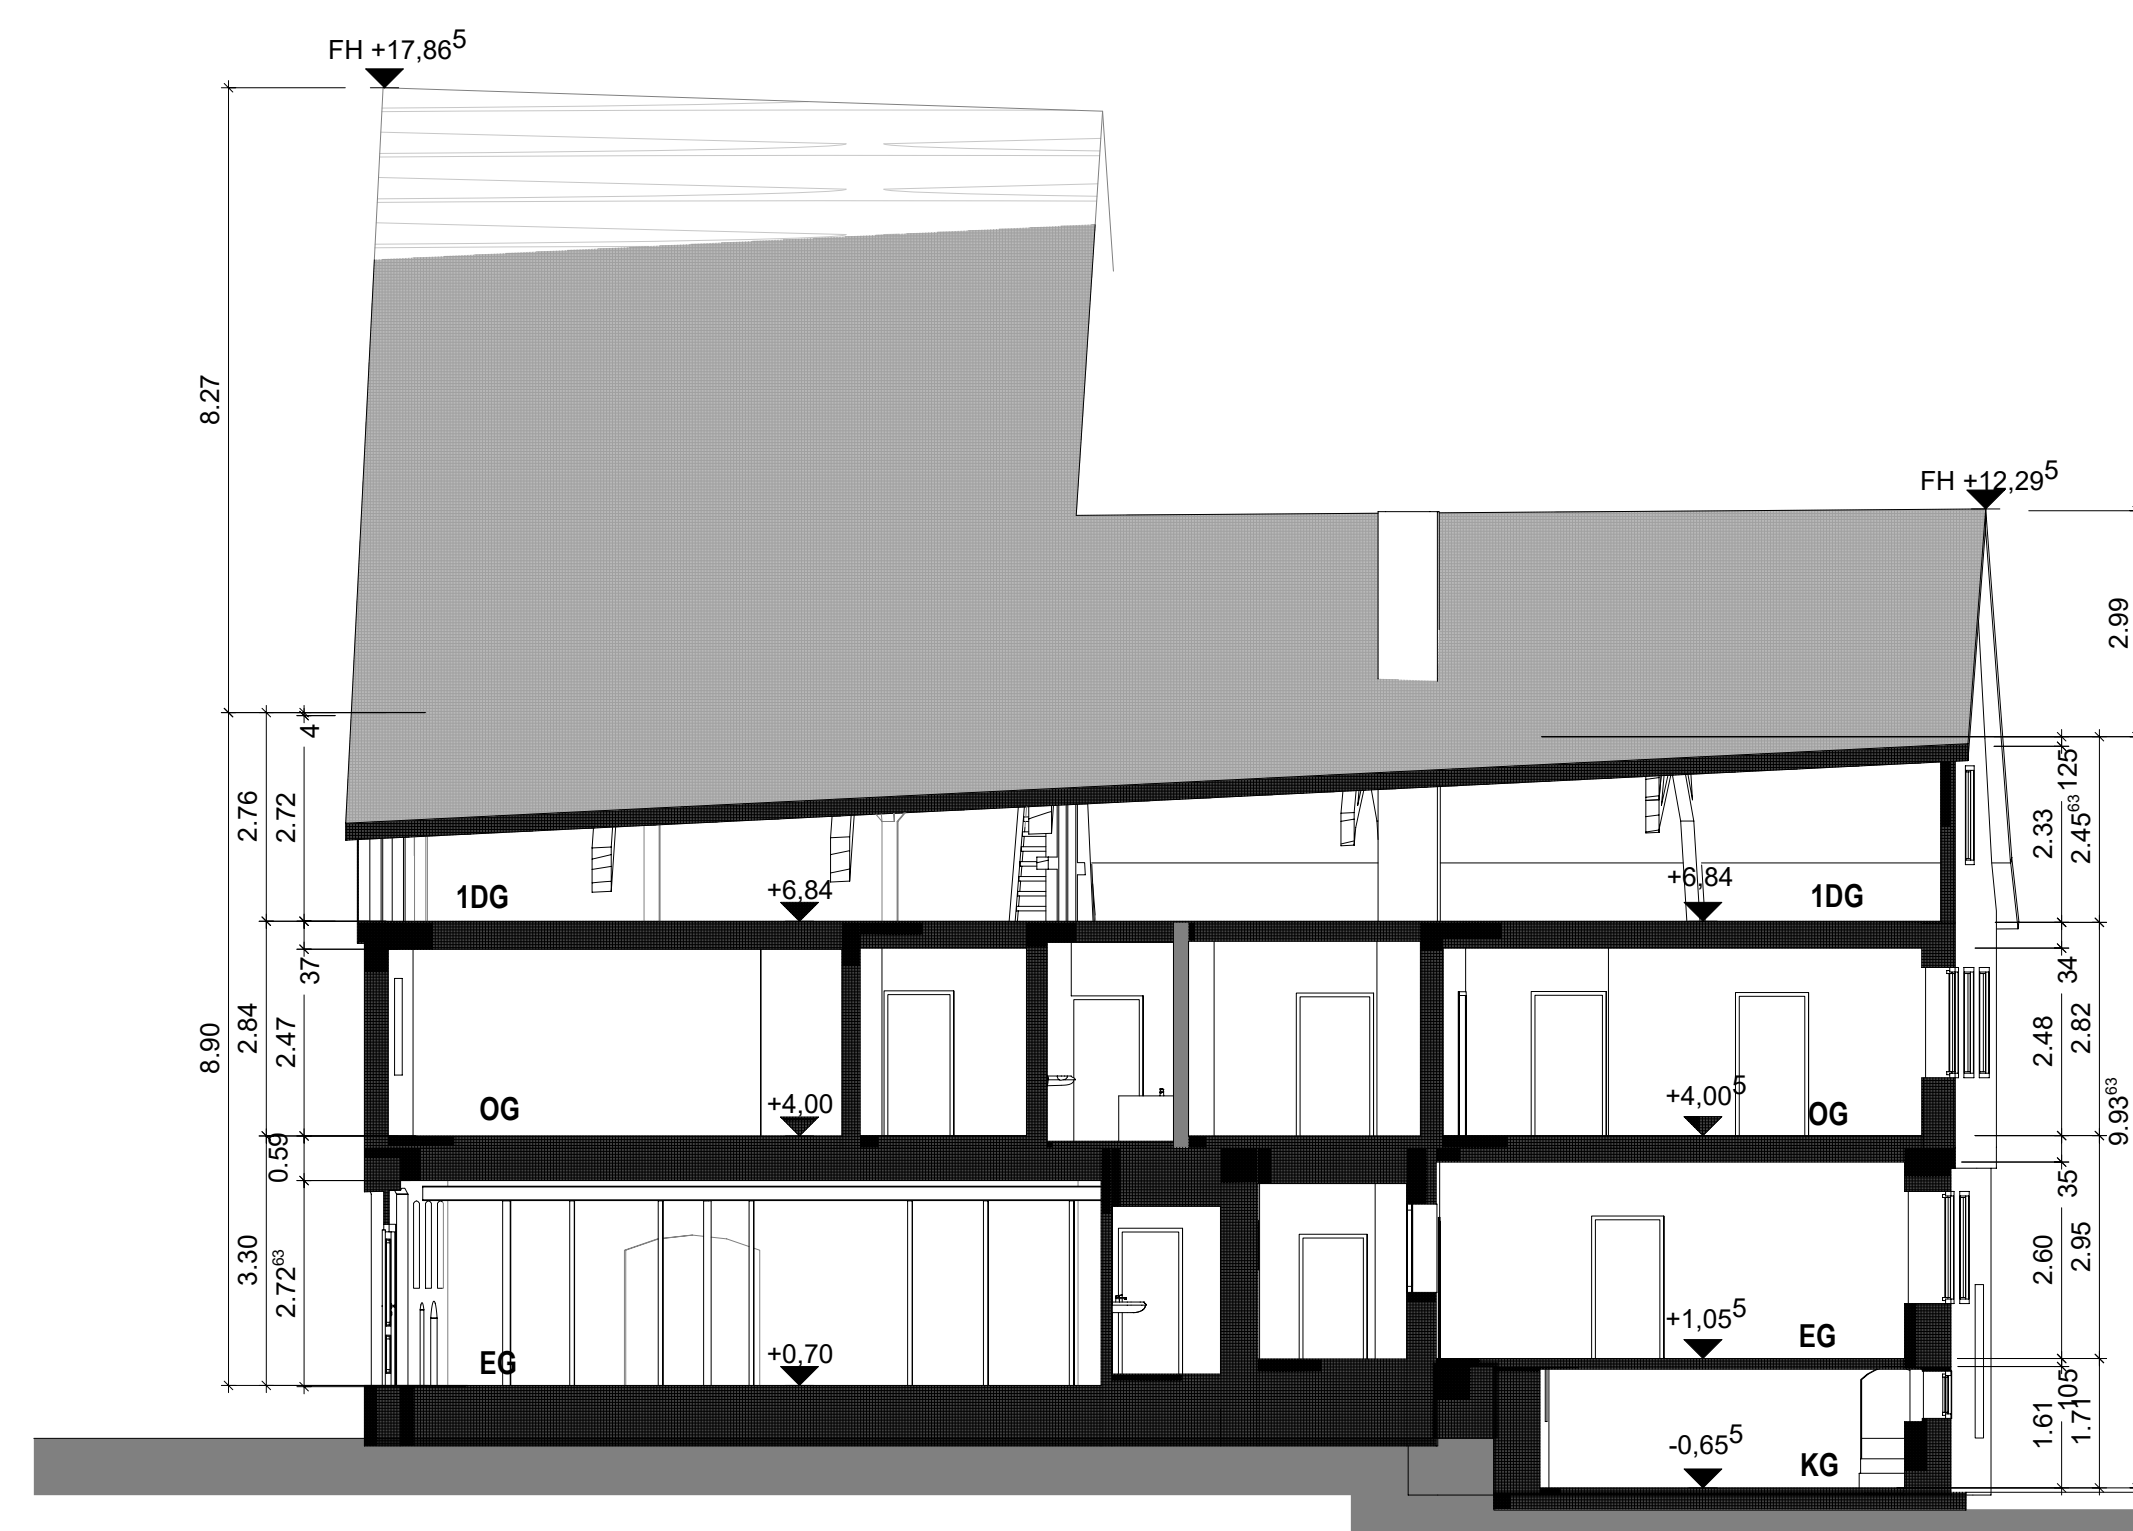

Schnitt A-A



Flurstück Gemarkung Dinkelsbühl Eigentümer:	
- Flurstück 132 Gemarkung Dinkelsbühl	
- Flurstück 133 Gemarkung Dinkelsbühl	
- Flurstück 135, 136 Gemarkung Dinkelsbühl	
- Flurstück 115/1, 906/1 Gemarkung Dinkelsbühl	

Projekt

Sanierung und Umbau eines denkmalgeschützten Wohnhauses, Nutzungsänderung einer Scheune in Mietwohnungen, Anbau einer Altane

Dr. Martin-Luther-Str. 17 D-91550 Dinkelsbühl

Projektnummer 19.61.06 Grundrisse UG, EG, OG, Schnitt C-C, D-D, A-A	Blattbezeichnung BPL.01.01.
--	---------------------------------------

Maßstab:	1 : 100	Datum:	19.10.2020
Gezeichnet:	FA	Größe:	DIN A1
Geprüft :		Freigabe:	

Mitgeltende Pläne / Freigabe für :
Nachbarn:

Bestandsplanung

Änderungen			
Datum	Index	Gez.	Betrifft

	Bauherr
--	---------

