



Südansicht-Entwurf



Projekt

Sanierung und Umbau eines
denkmalgeschützten Wohnhauses,
Nutzungsänderung einer Scheune
in Mietwohnungen, Anbau einer Altane

Dr. Martin-Luther-Str. 17 D-91550 Dinkelsbühl

Projektnummer Blattbezeichnung

19.61.06 GPL.03.01.

Südansicht

Maßstab: 1 : 100 Datum: 19.10.2020

Gezeichnet: FA Größe: DIN A3

Geprüft : Freigabe:

Mitteltende Pläne / Freigabe für :

Genehmigungsplan

Flurstück Gemarkung Dinkelsbühl
Eigentümer:

- Flurstück 132 Gemarkung Dinkelsbühl

- Flurstück 133 Gemarkung Dinkelsbühl

- Flurstück 135, 136 Gemarkung Dinkelsbühl


- Flurstück 115/1, 906/1 Gemarkung Dinkelsbühl

Änderungen

Datum	Index	Gez.	Betrifft

Bauherr:

[Redacted]

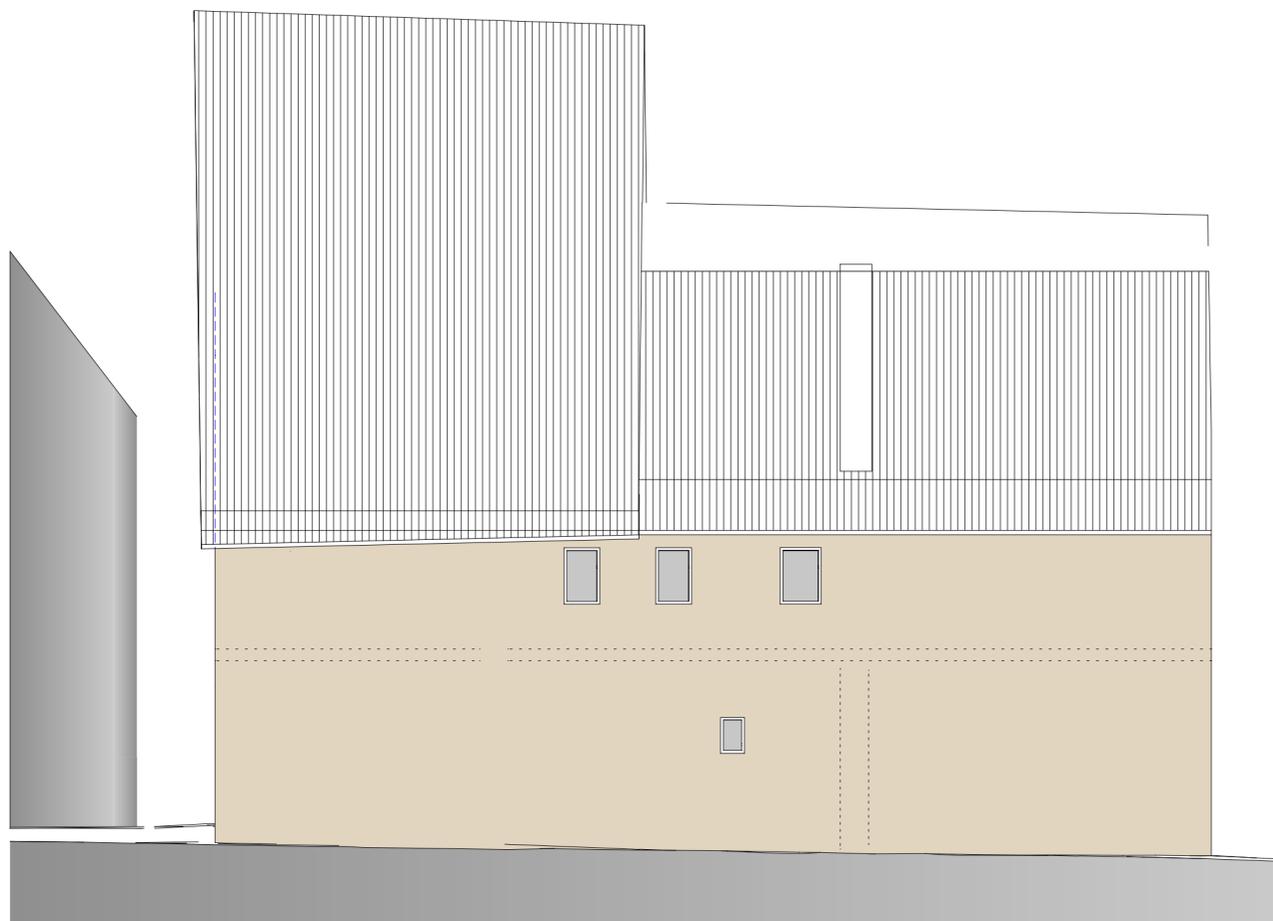

Südansicht- Bestand



Projekt

Sanierung und Umbau eines
denkmalgeschützten Wohnhauses,
Nutzungsänderung einer Scheune
in Mietwohnungen, Anbau einer Altane

Dr. Martin-Luther-Str. 17 D-91550 Dinkelsbühl

Projektnummer Blattbezeichnung

19.61.06 BPL.03.01.

Südansicht

Maßstab: 1 : 100 Datum: 19.10.2020

Gezeichnet: FA Größe: DIN A3

Geprüft : Freigabe:

Mitteltende Pläne / Freigabe für :

Bestandsplan

Flurstück Gemarkung Dinkelsbühl
Eigentümer:

- Flurstück 132 Gemarkung Dinkelsbühl

- Flurstück 133 Gemarkung Dinkelsbühl

- Flurstück 135, 136 Gemarkung Dinkelsbühl

- Flurstück 115/1, 906/1 Gemarkung Dinkelsbühl

Änderungen

Datum	Index	Gez.	Betrifft

Bauherr:

[Redacted]