
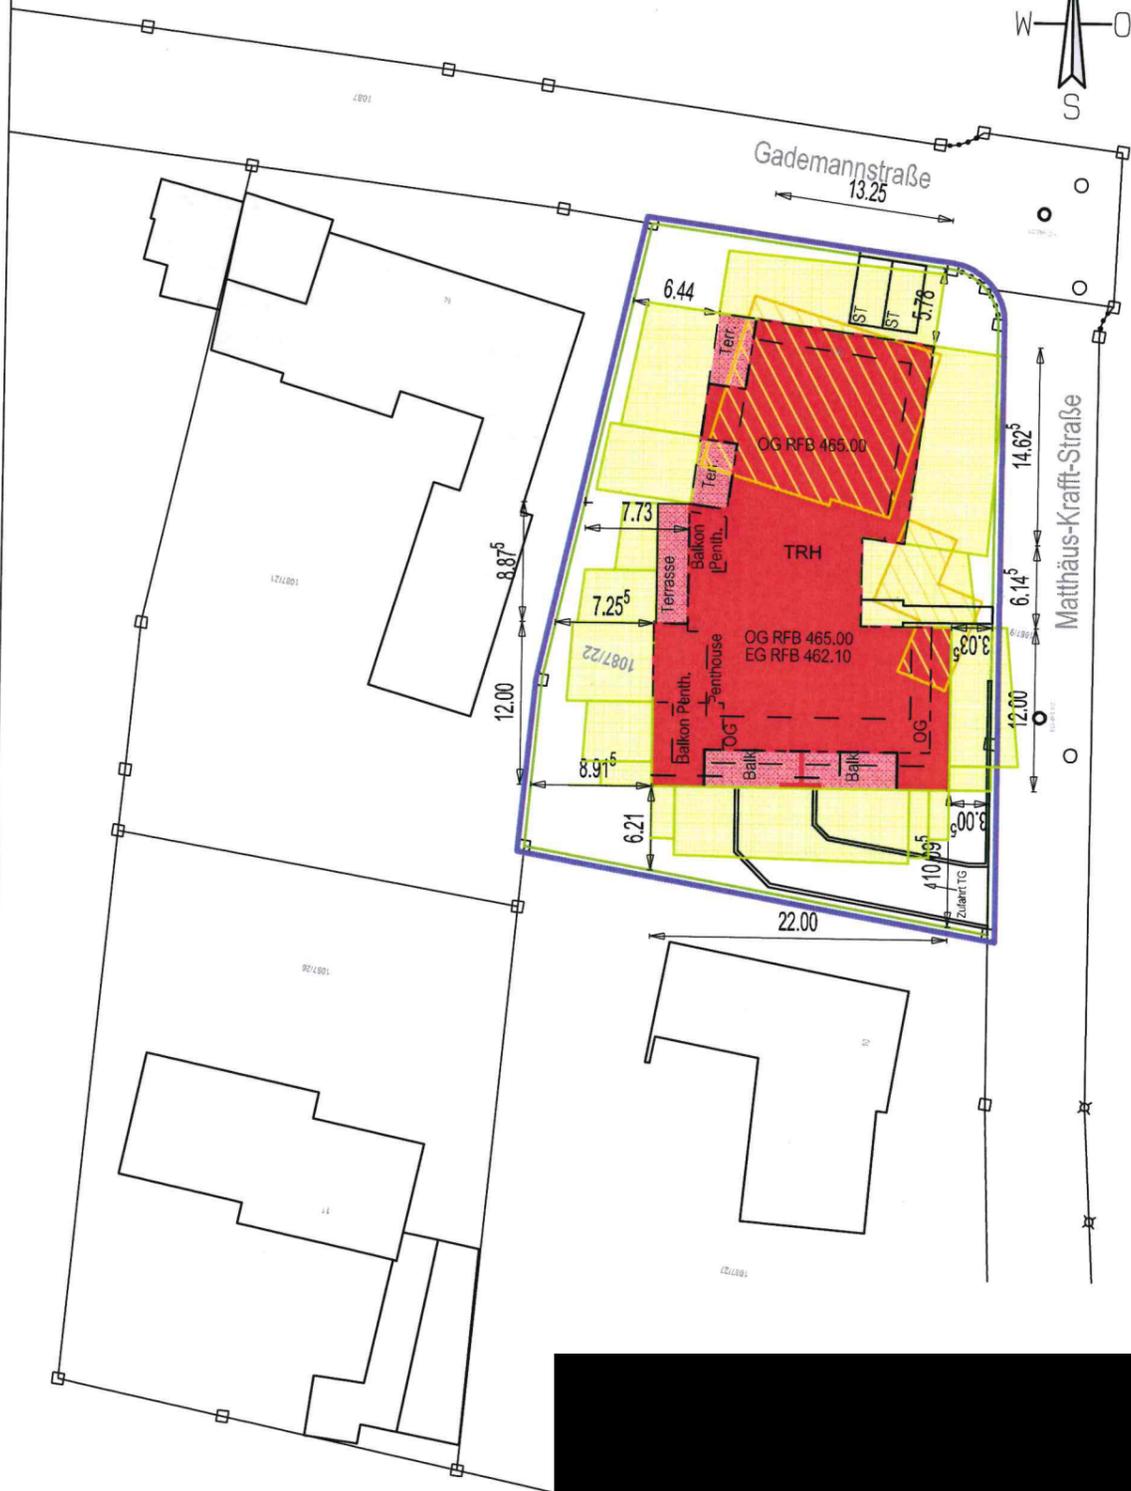


LAGEPLAN

mit Abstandsflächen

Kreis: Ansbach
Gemarkung: Dinkelsbühl
Flurstück: Flurstück 1087/22

M. 1:500

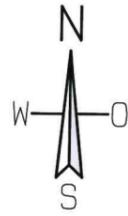

LAGEPLAN

Kreis: Ansbach
Gemarkung: Dinkelsbühl
Flurstück: Flurstück 1087/22

M. 1:1000

