


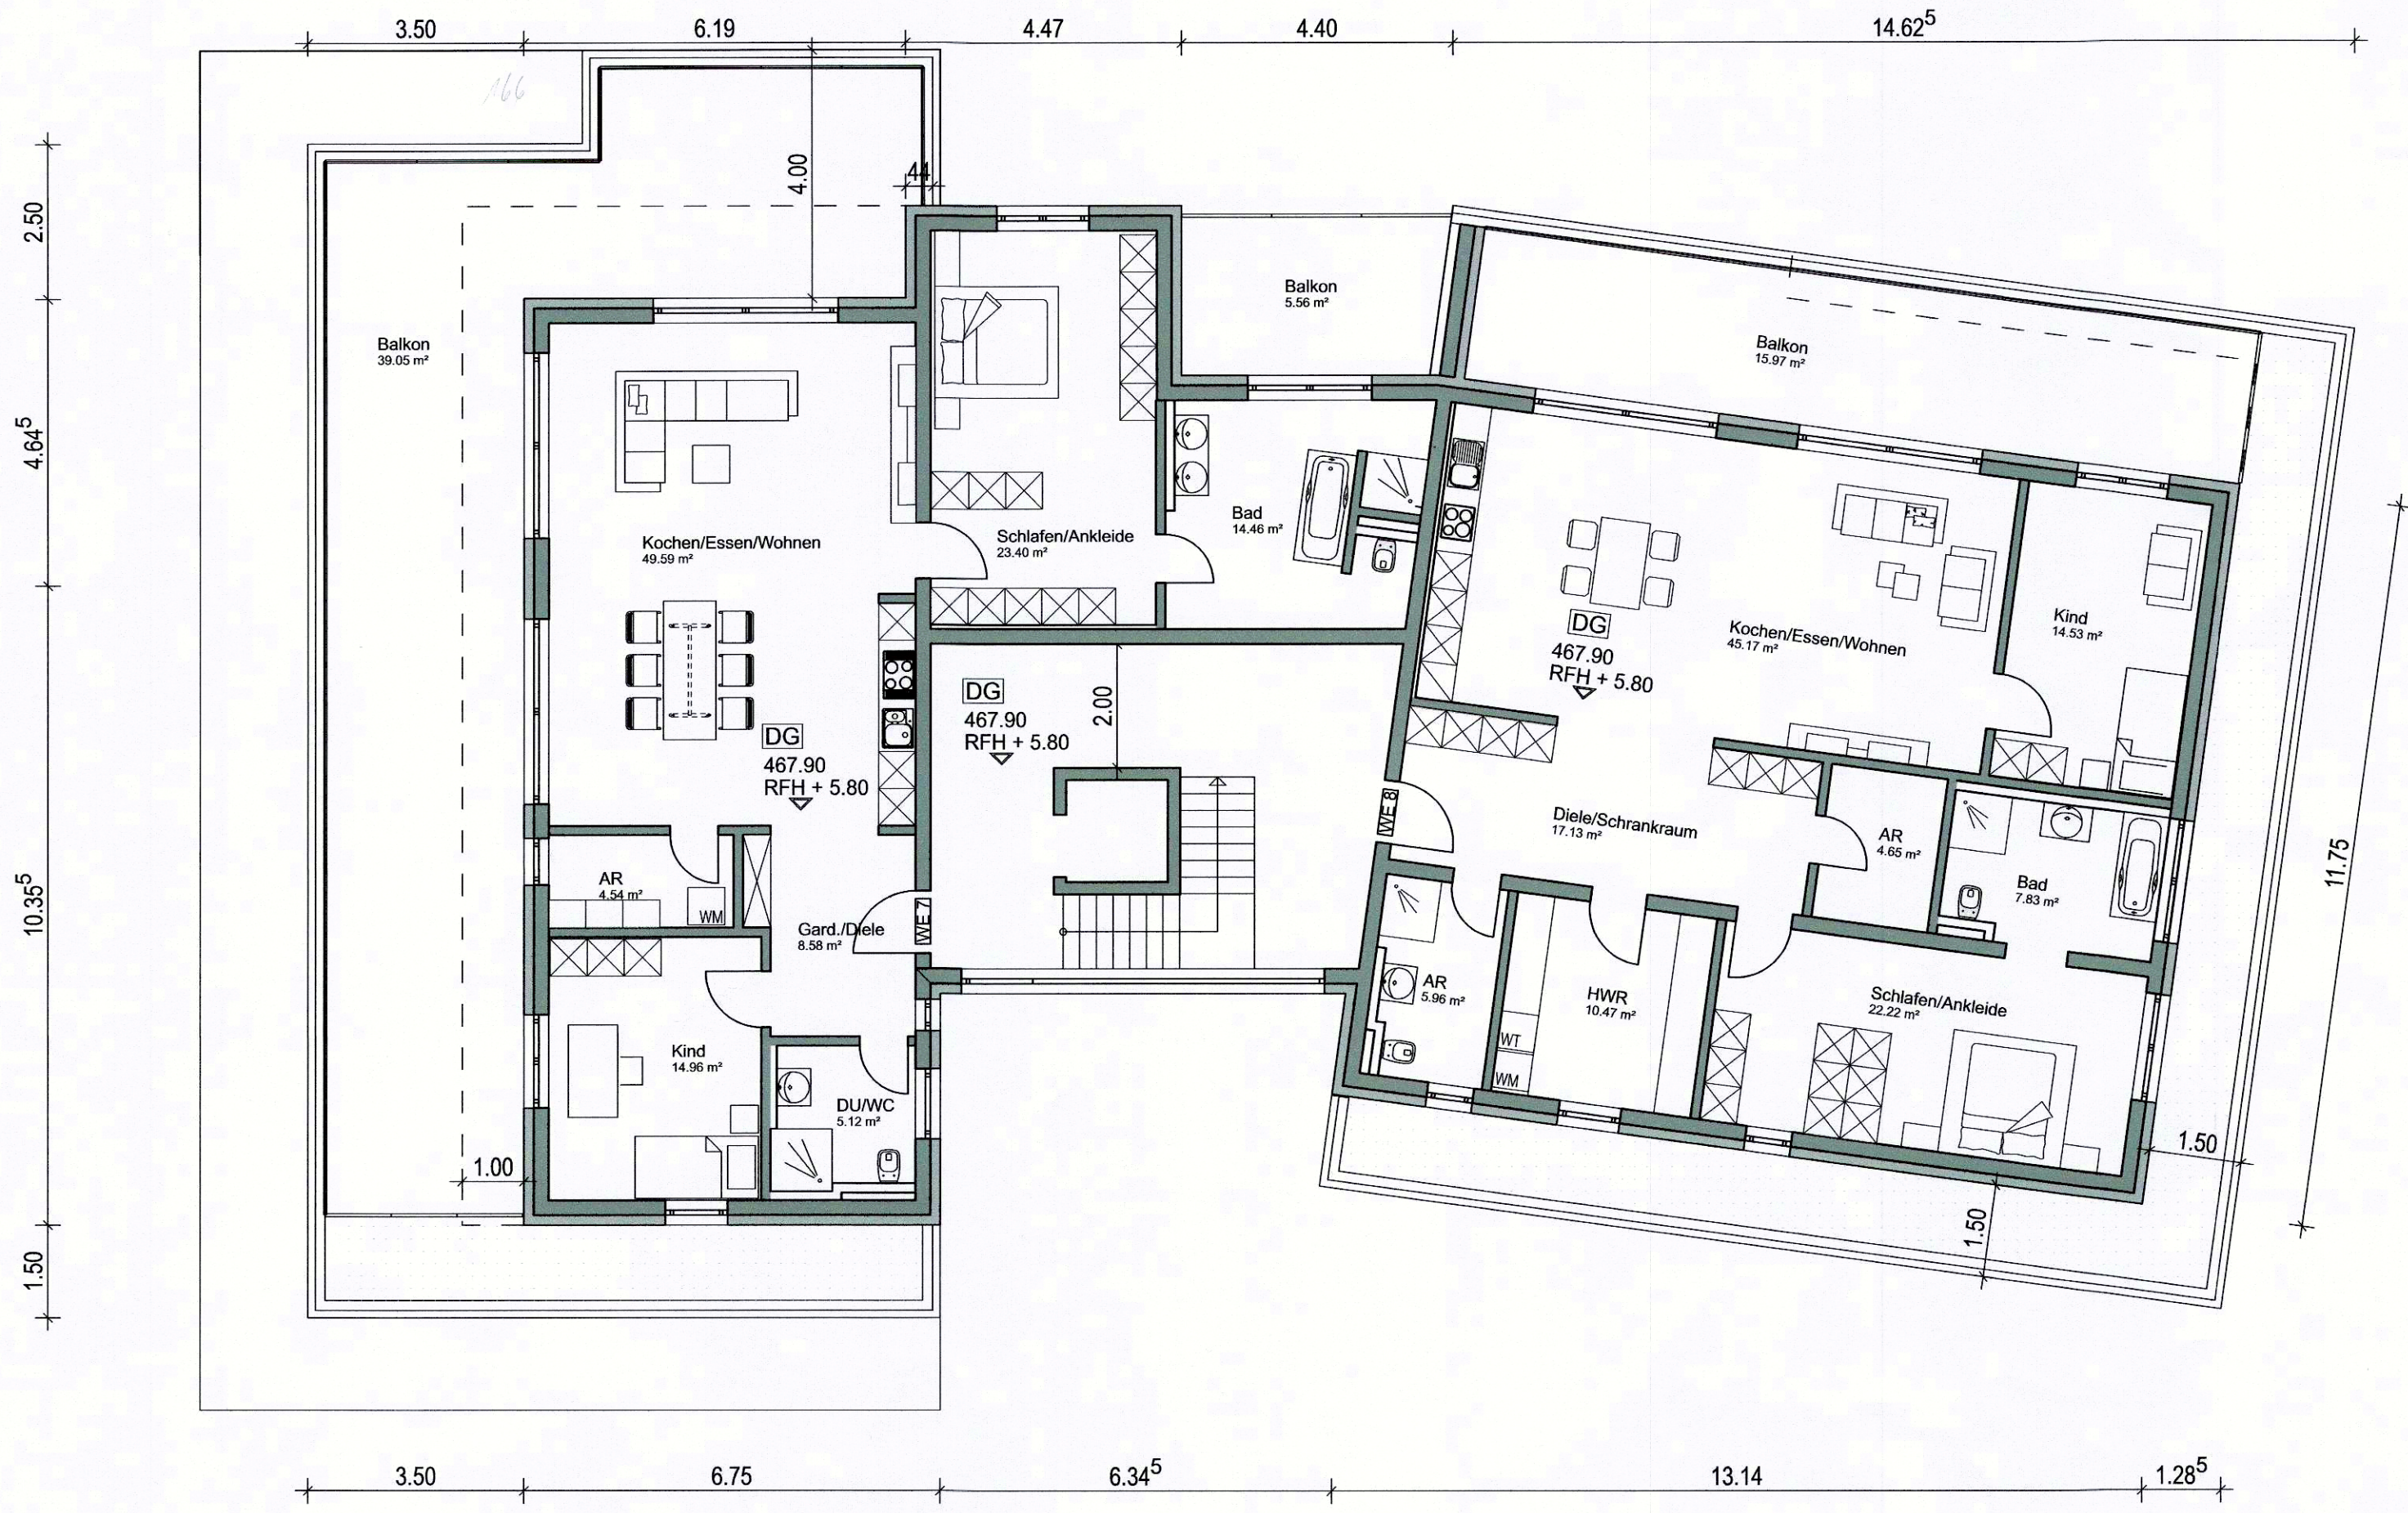

Neubau Mehrfamilienhaus mit Tiefgarage

Matthäus-Krafft-/Gademannstraße
91550 Dinkelsbühl
Flurstück 1087/22

Dachgeschoss
M. 1:100

Bauherr:
[REDACTED]

Planverfasser:
[REDACTED]

BAUVORANFRAGE