




Nord-West

Neubau Mehrfamilienhaus mit Tiefgarage

**Matthäus-Krafft-/Gademannstraße
91550 Dinkelsbühl
Flurstück 1087/22**

Perspektive Nord-West, Nord-Ost

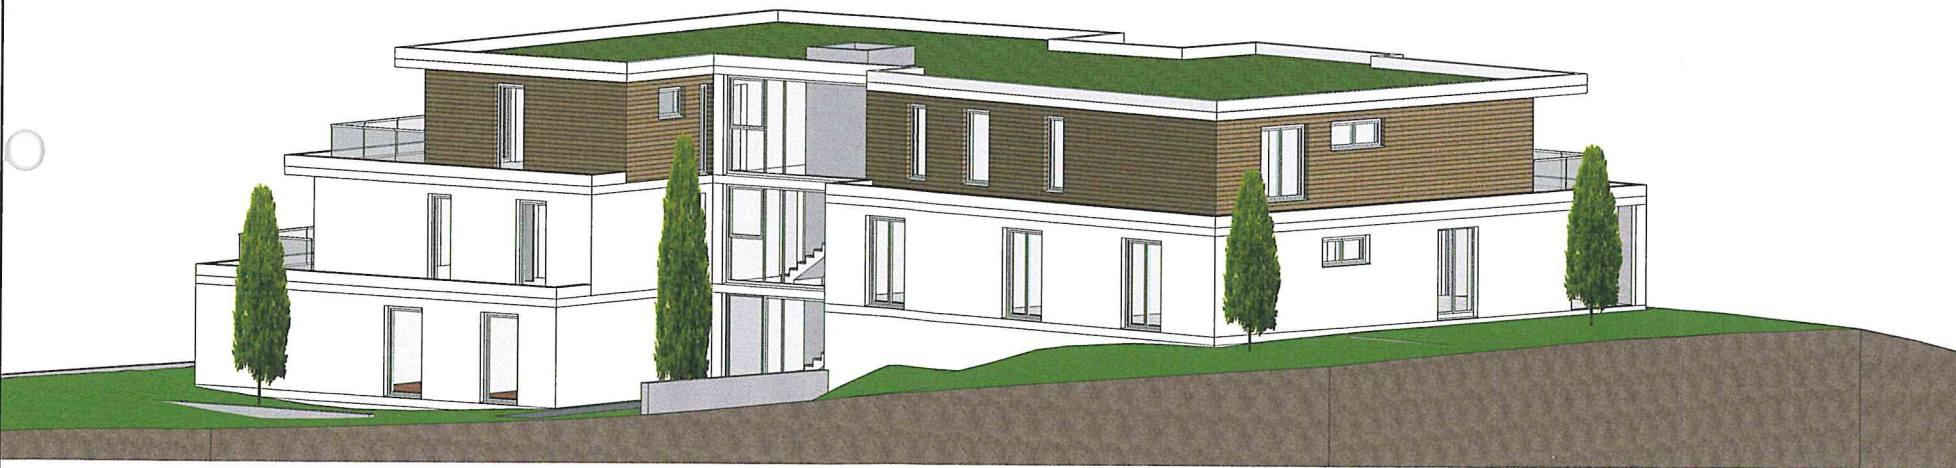

Nord-Ost

Bauherr:

[REDACTED]

Planverfasser:

[REDACTED]

BAUVORANFRAGE