


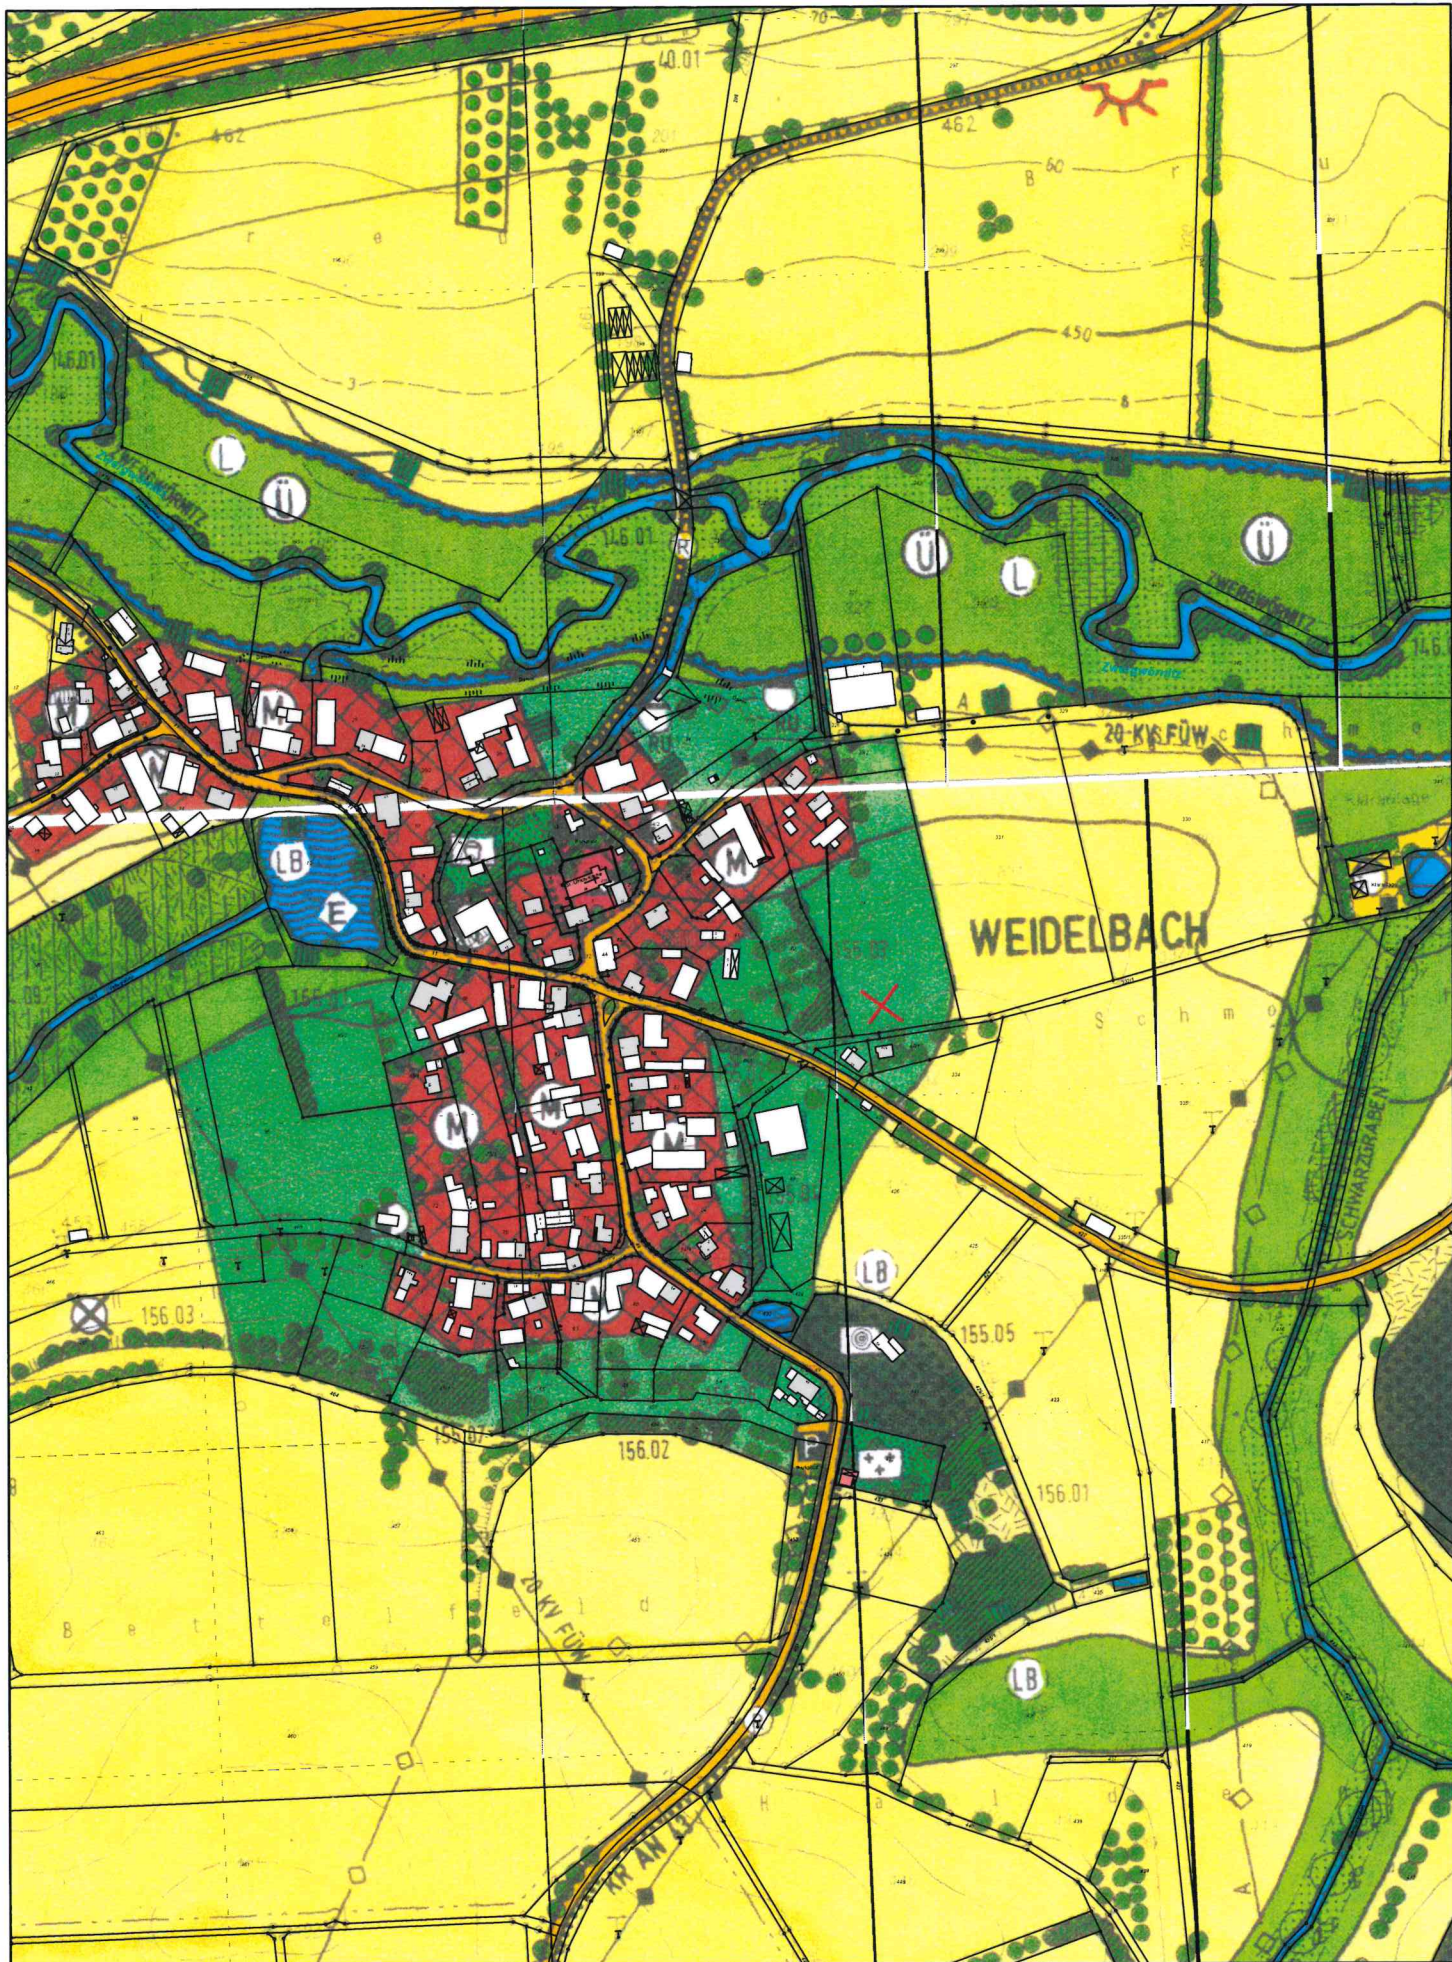

Gedruckt von Peter.Koller auf SV-CTX1 an \\sv-print\Utax_2_OG am 18.11.2020 um 13:36.

Gemarkung(en): Waldeck (3056), Weidelbach (3060)

Projekt: default; Layout: STANDARD DIN A4 HOCHFORMAT

w³GEOportal

M = 1 : 5000

0 100 200 m

Lagerfläche Klinge
Weidelbach



Gedruckt von Peter.Koller auf SV-CTX1 an \\sv-print\Utax_2_OG am 18.11.2020 um 13:33.

Gemarkung(en): Waldeck (3056), Weidelbach (3060)

Projekt: default; Layout: STANDARD DIN A4 HOCHFORMAT

w³GEOportal

M = 1 : 5000

0 100 200 m

Klinge Weidelbach