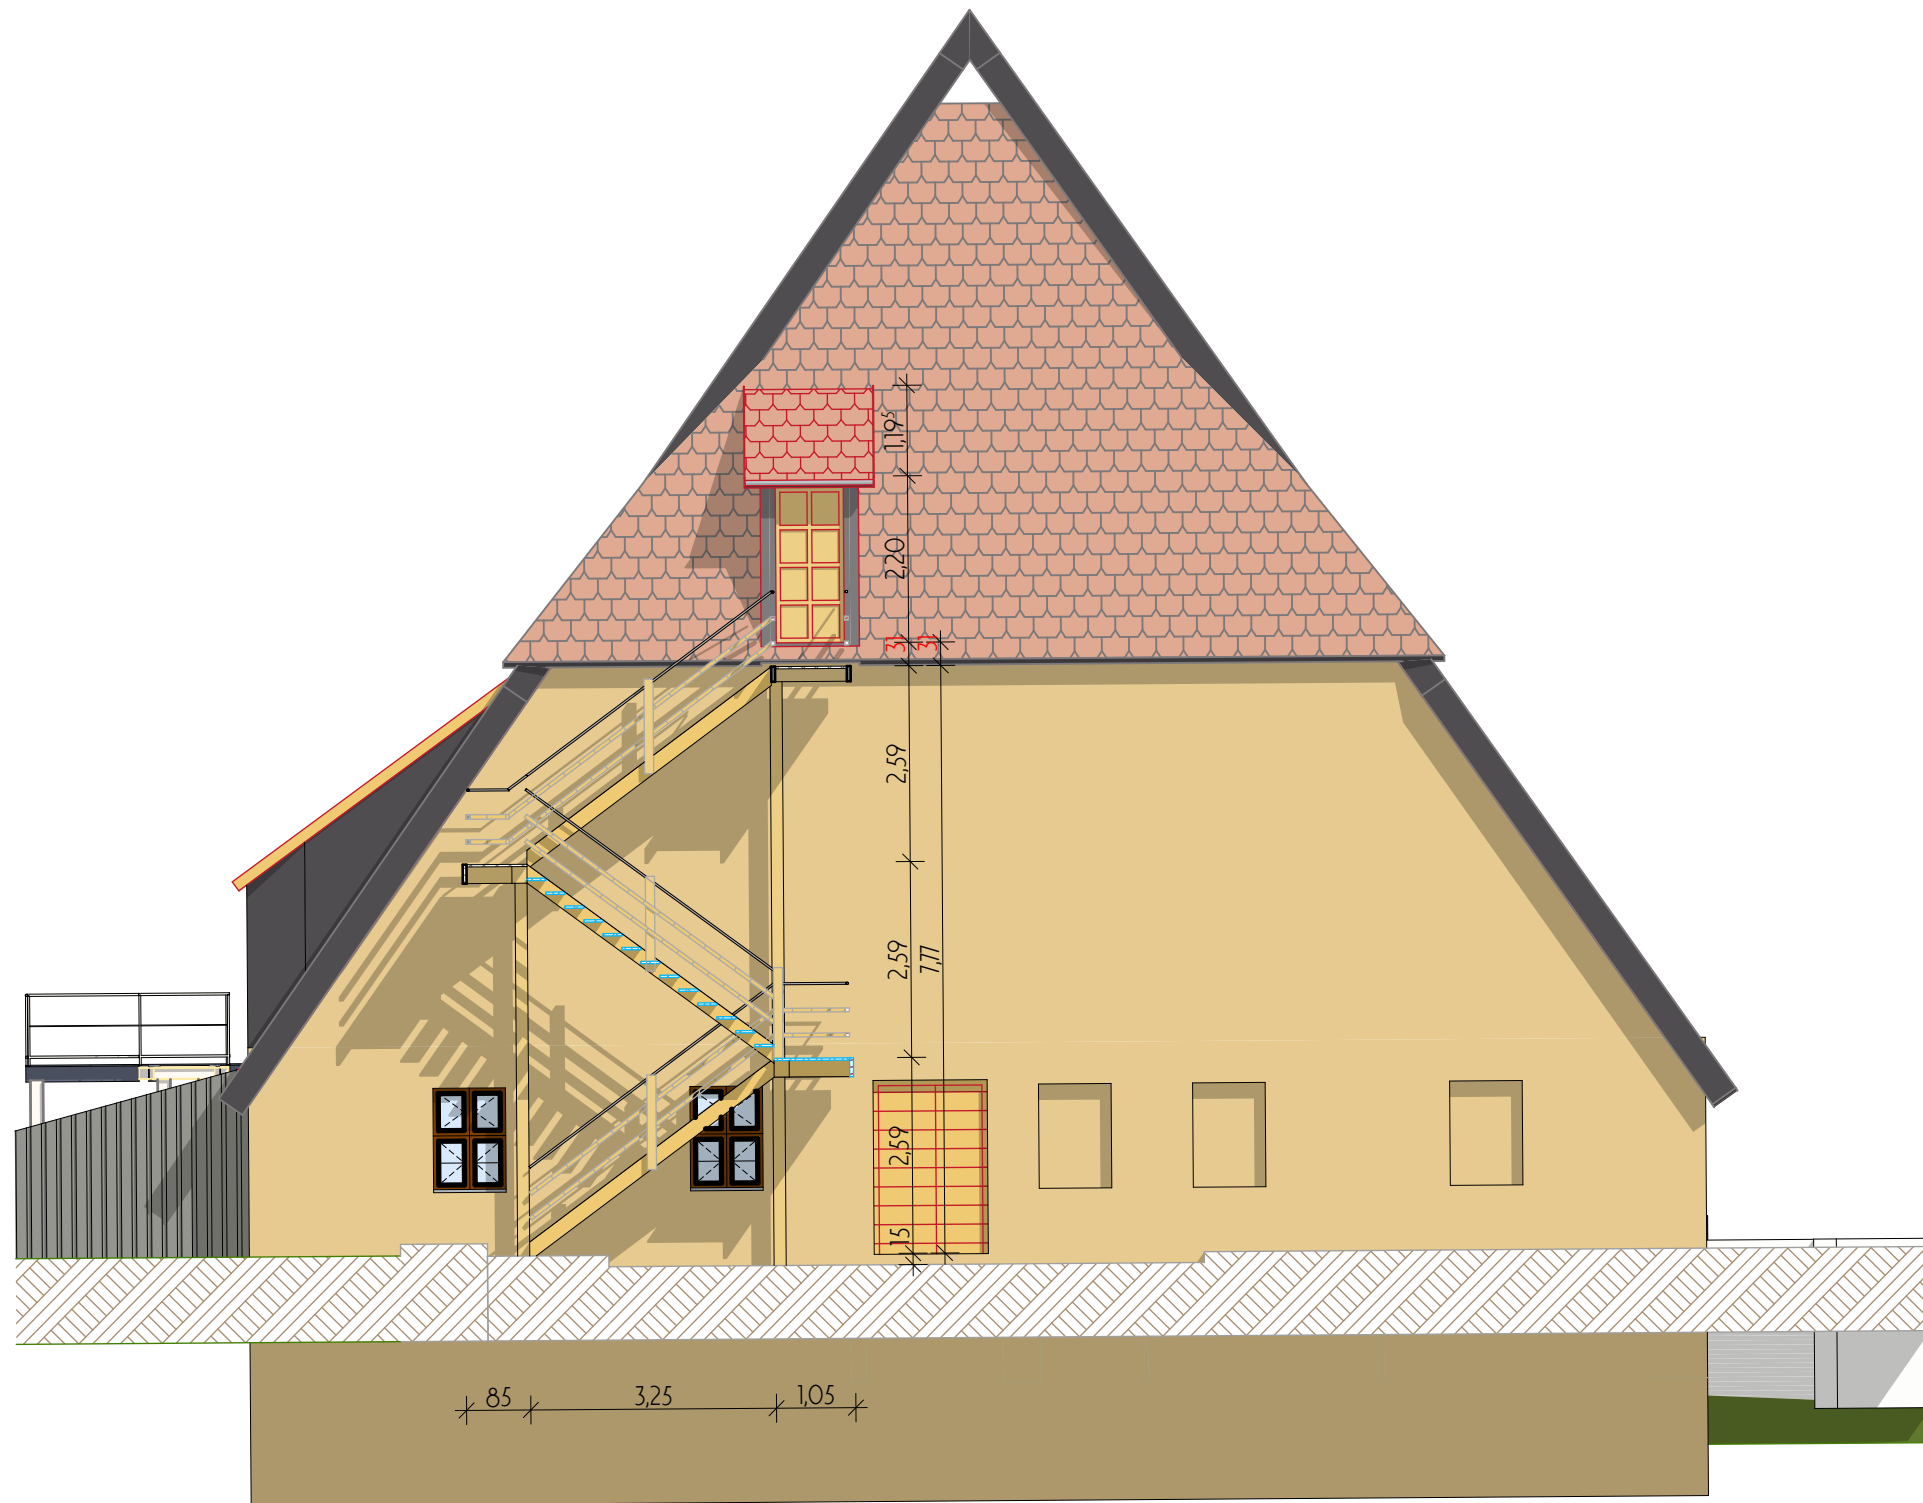


BAUHERR: STADT DINKELSBÜHL	BAUVORHABEN: LANDESTHEATER DINKELSBÜHL FLUCHTWEGETREPPE REQUISITE
ARCHITEKT: STADTBAUAMT DINKELSBÜHL GEZ.: SIBO	PLAN: 07.2 ANSICHT WESTEN MASSSTAB: 1:100