



SÜDEN

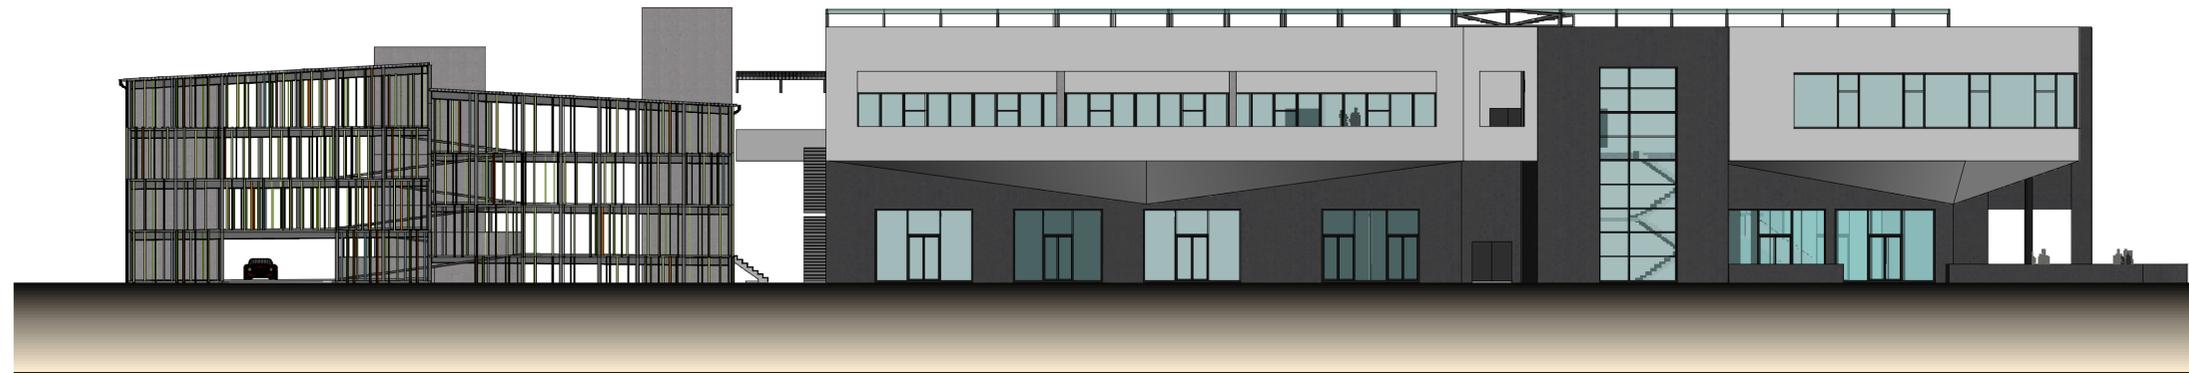

WESTEN

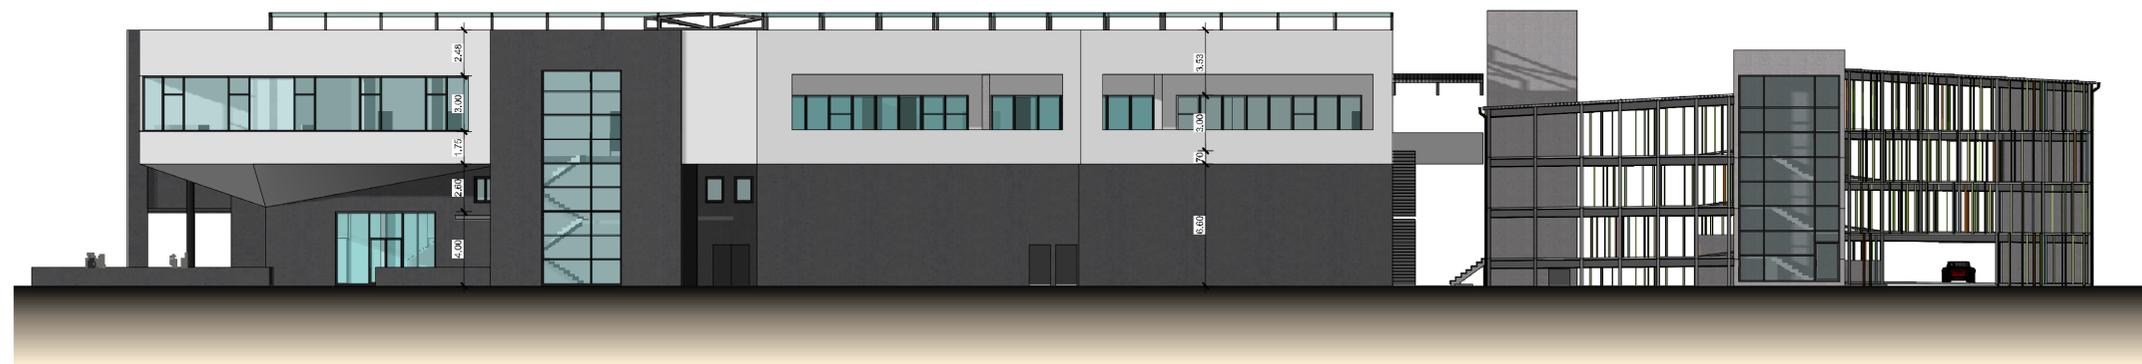

OSTEN

Baueingabe

Bauvorhaben:

Errichtung eines Erlebnis- und Dienstleistungszentrums mit Kino, Gastronomie, Büro- und Dienstleistungsflächen sowie Anlagen für gesundheitliche und sportliche Zwecke

Planinhalt:
Ansichten und Perspektiven

Maßstab:
M. 1:200