
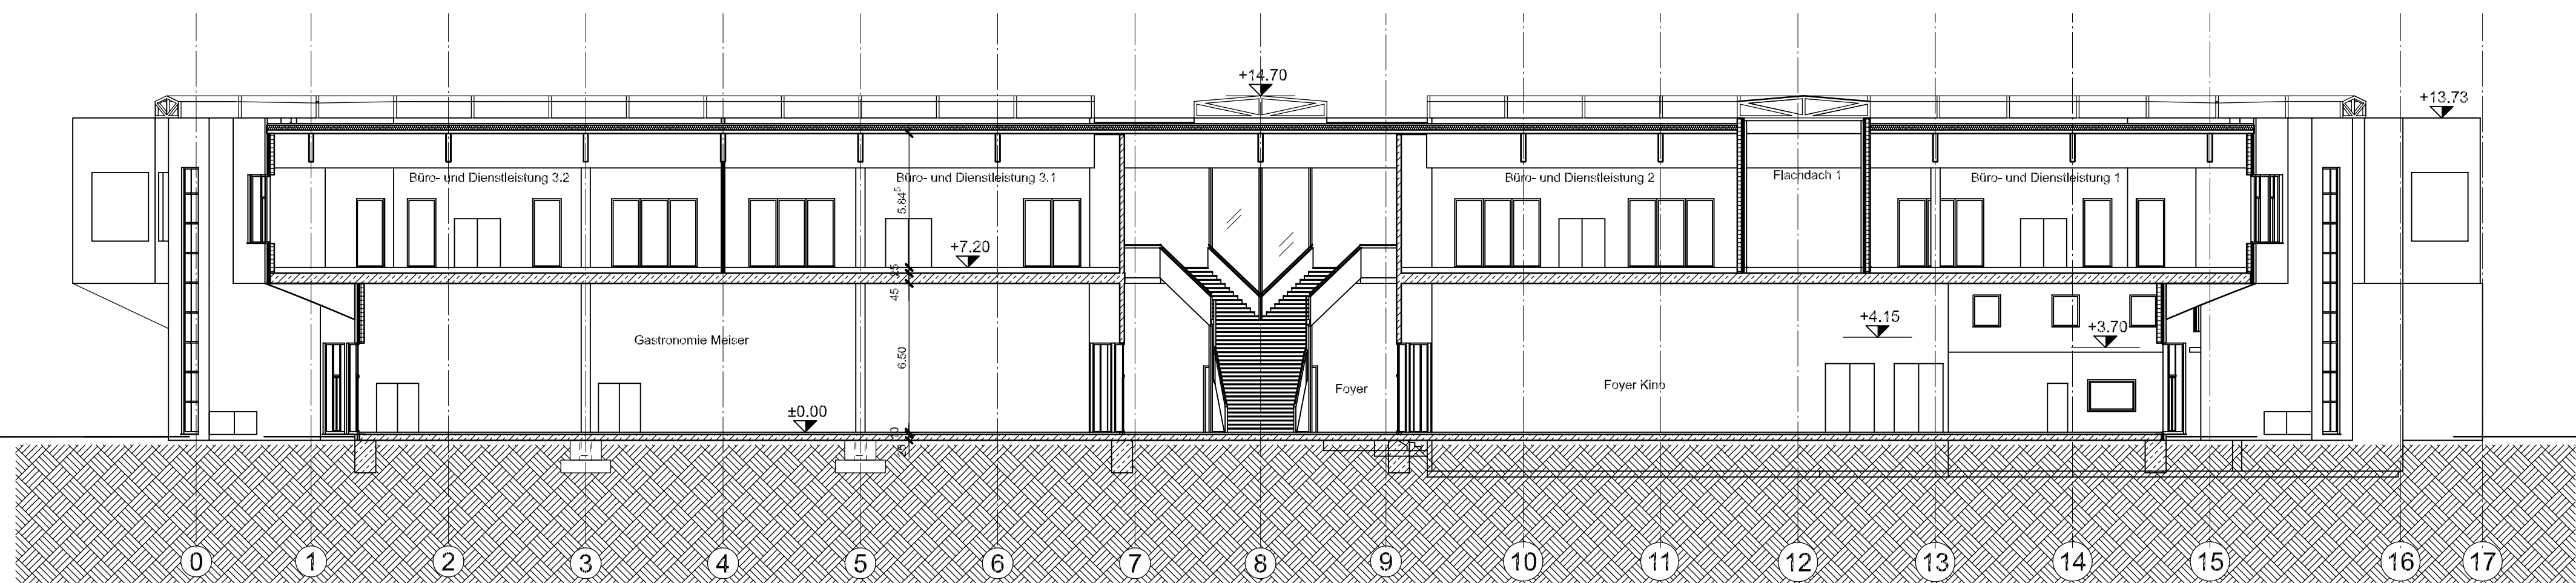
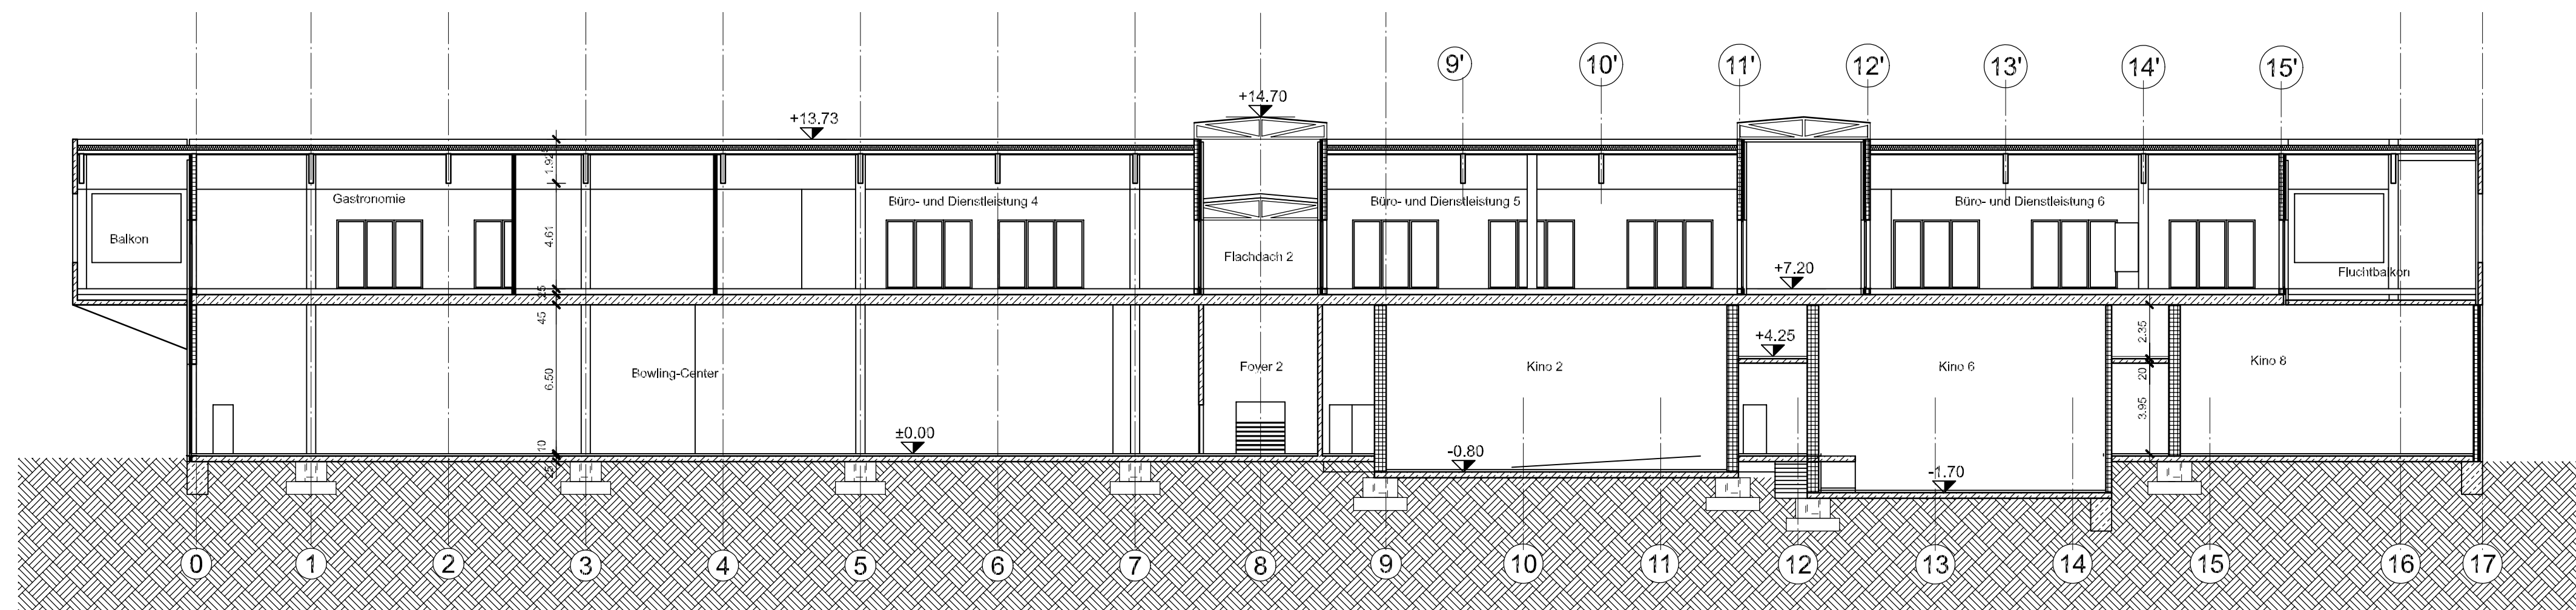


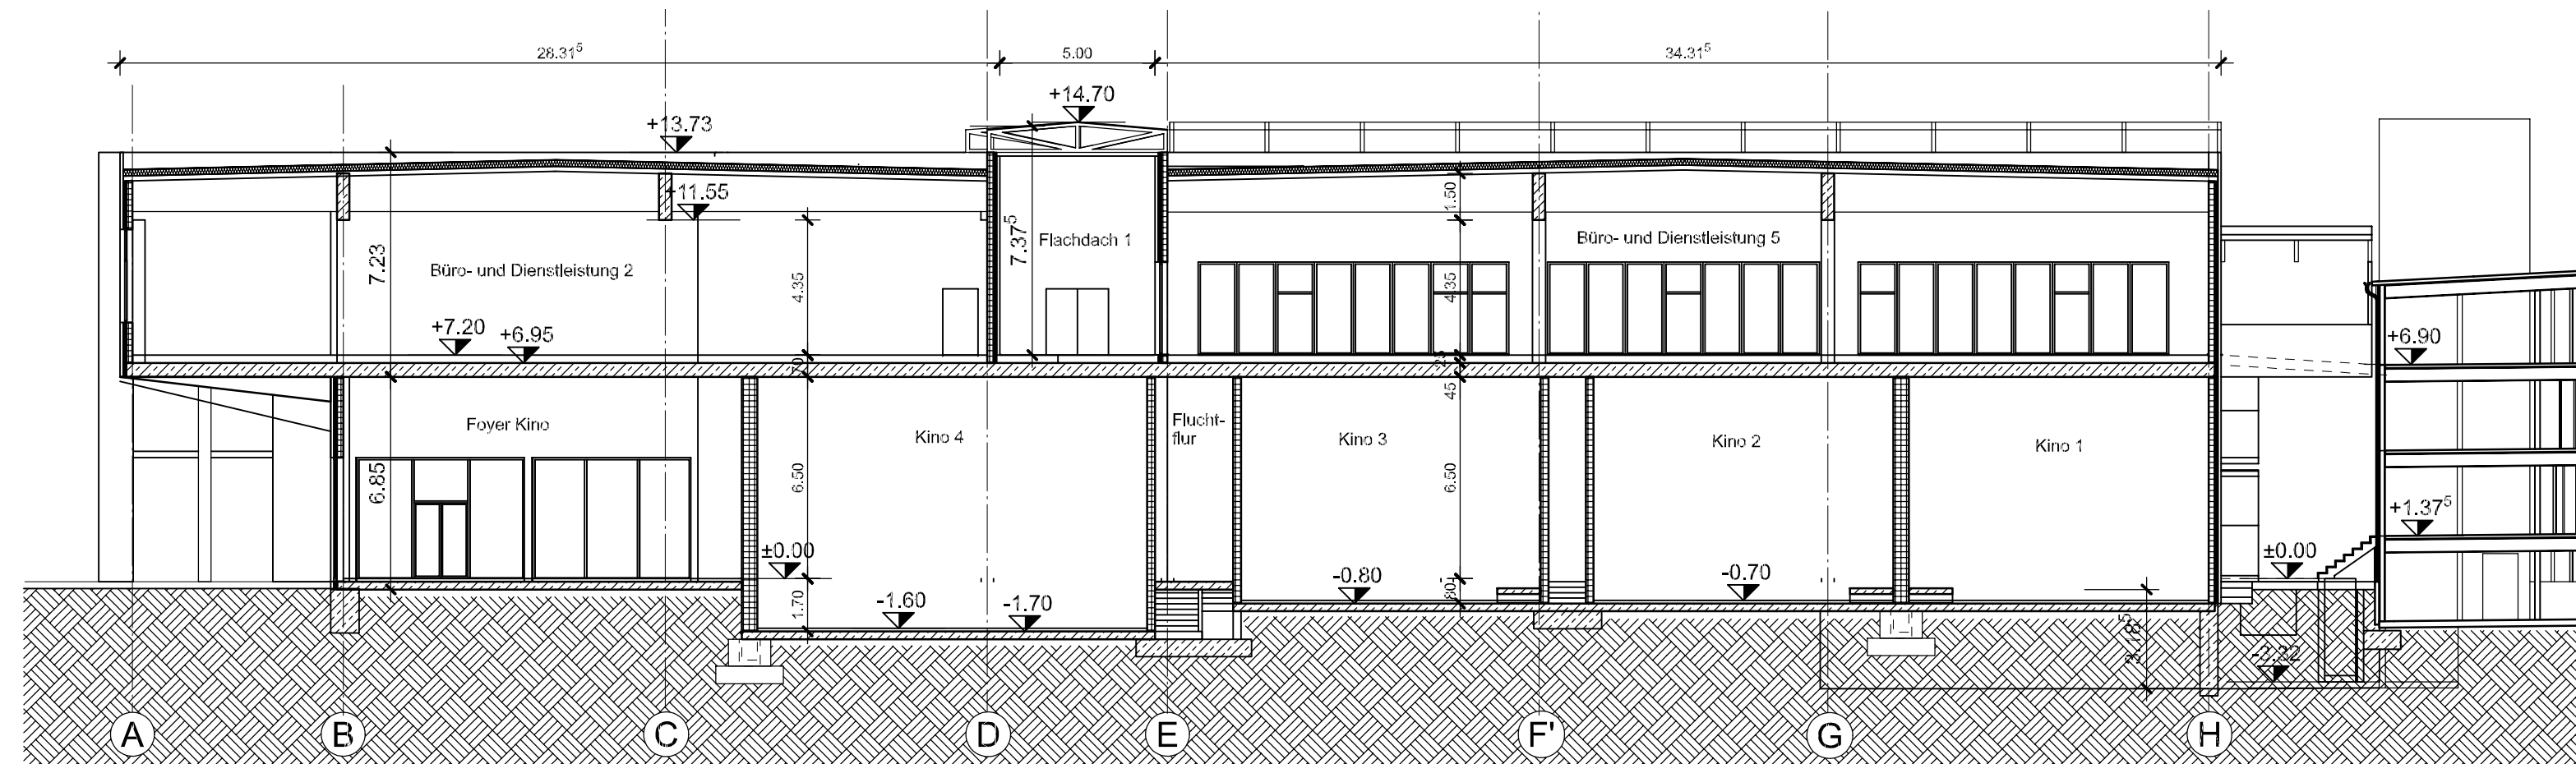

Baueingabe

— Bauvorhaben:

Errichtung eines Erlebnis- und Dienstleistungszentrums
mit Kino, Gastronomie, Büro- und Dienstleistungsflächen sowie
Anlagen für gesundheitliche und sportliche Zwecke

Planinhalt:
Schnitte

Maßstab:
M. 1:200