


471

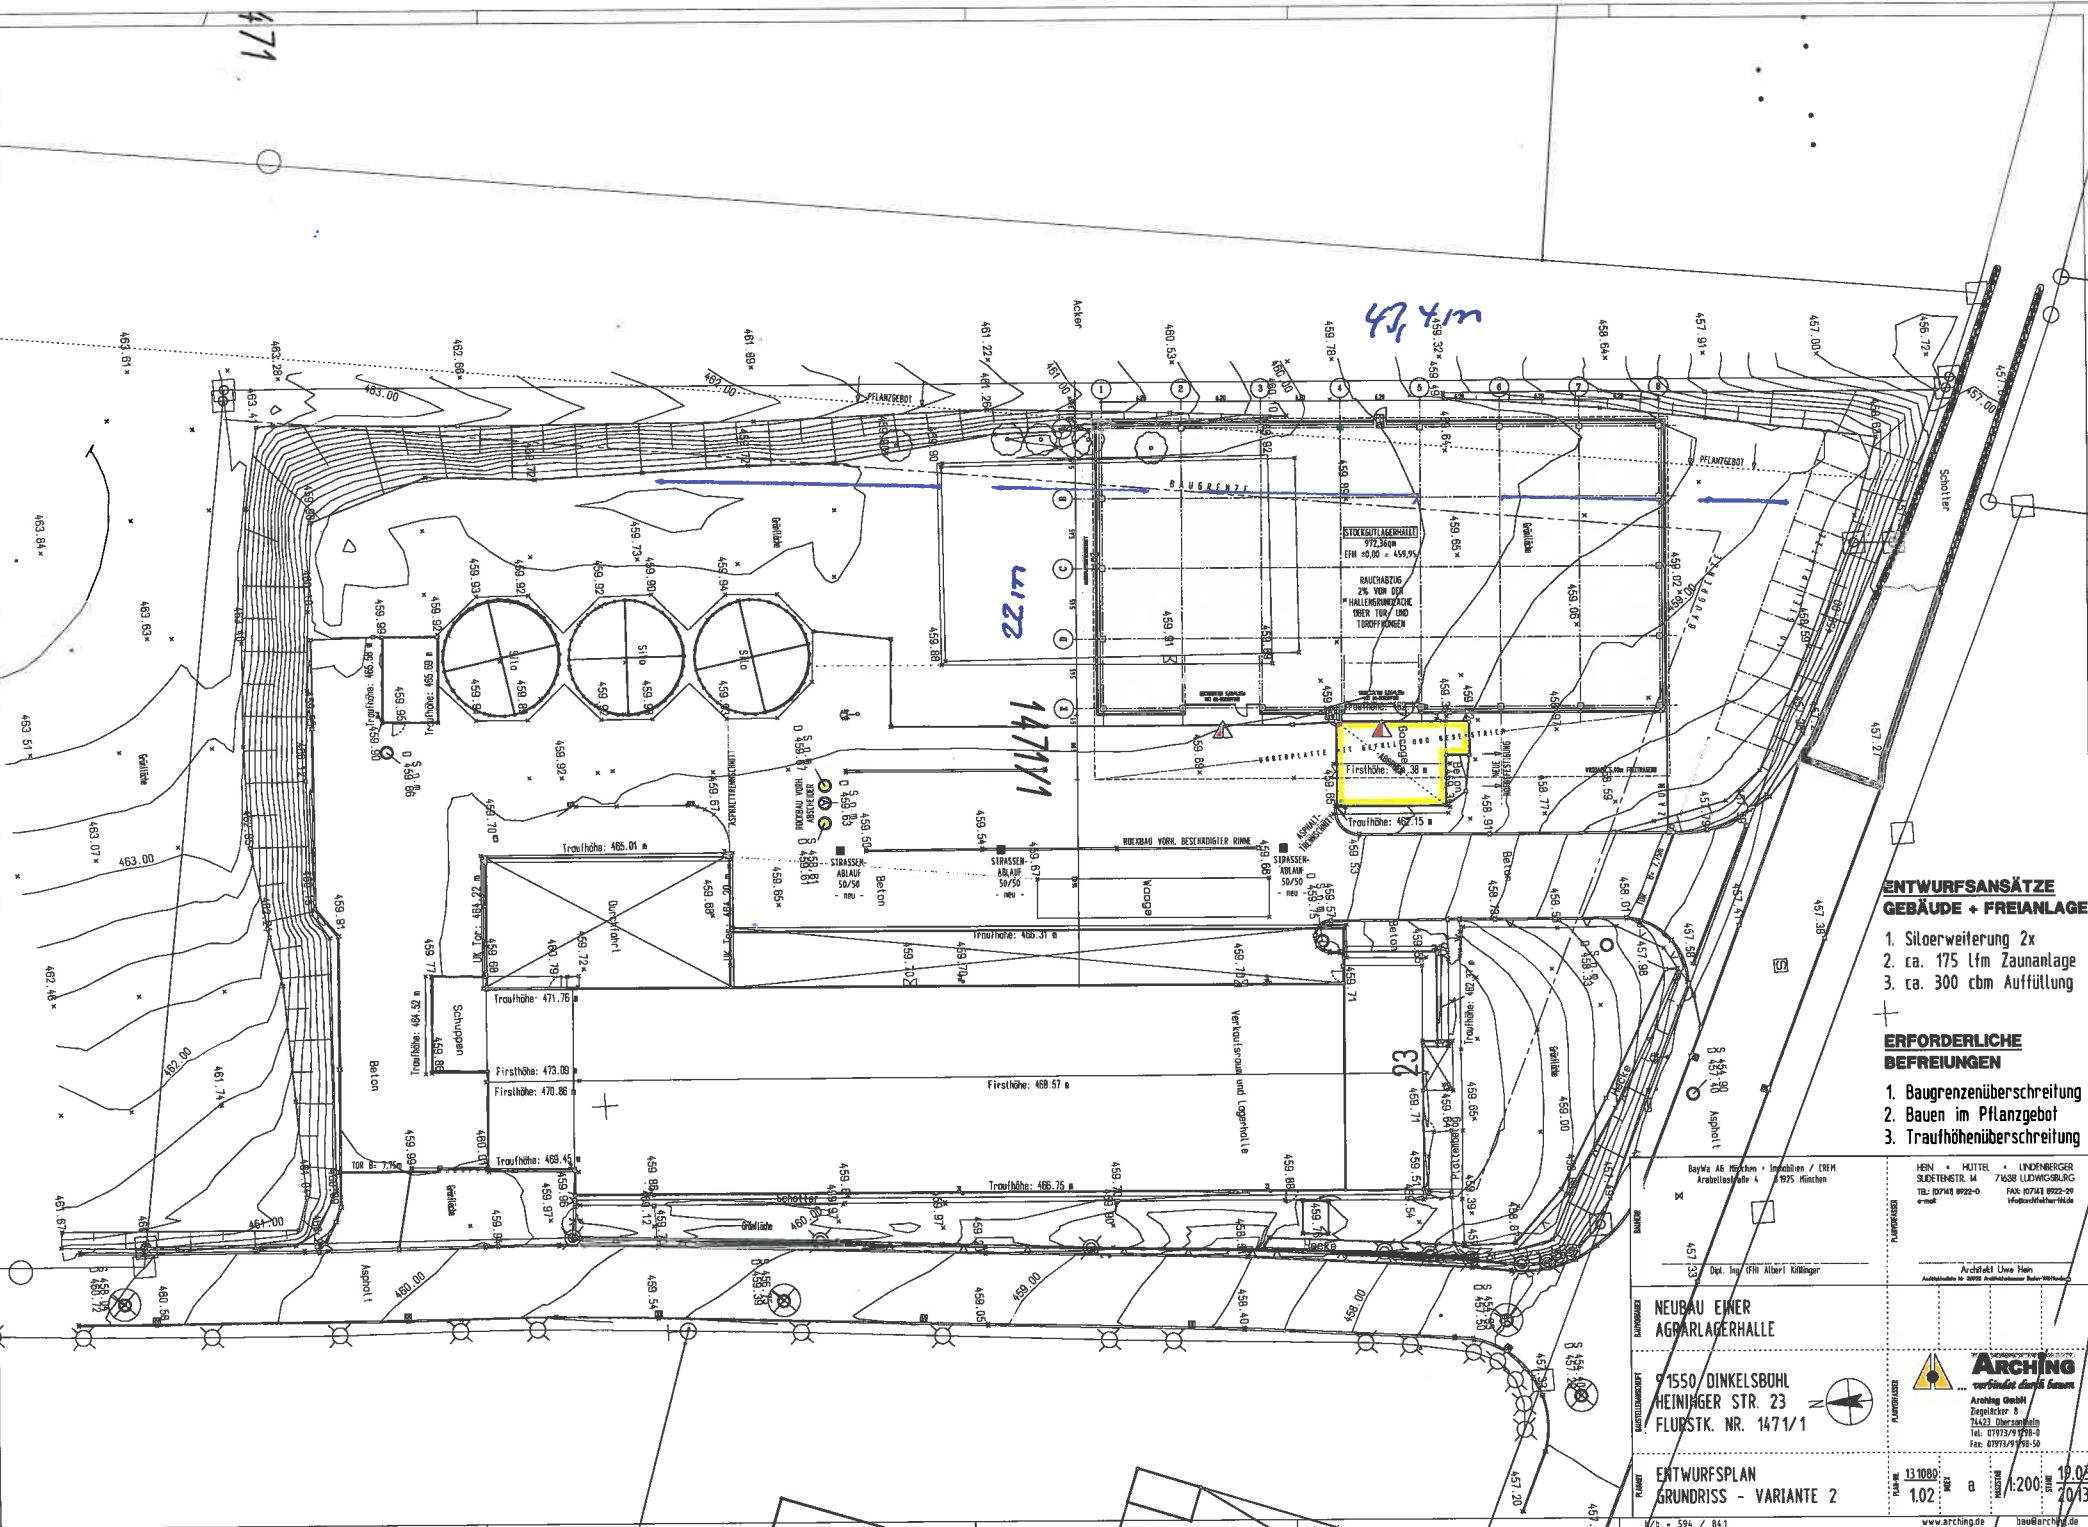

**ENTWURFSANSÄTZE
GEBÄUDE + FREIANLAGE**

1. Siloerweiterung 2x
2. ca. 175 lfm Zaunanlage
3. ca. 300 cbm Auffüllung

**ERFORDERLICHE
BEFREIUNGEN**

1. Baugrenzenüberschreitung
2. Bauen im Pflanzgebiet
3. Traufhöhenüberschreitung

BayWa AG Region • Immobilien / DREH Arabellstraße 4 • 81975 München Dpt. Ing. (FH) Albert Kießinger		HEIN • HUTTEL • LINDENBERGER SÜDESTR. 14 • 71638 LUDWIGSBURG TEL: 07141 8922-0 e-mail	
NEUBAU EINER AGARLAGERHALLE		Architekt Uwe Hein Auftrags-Nr. 0000 Arabellstr. 4 München	
1550 DINKELSBÜHL HEININGER STR. 23 FLURSTK. NR. 1471/1		ARCHING ... verbindet durch Ideen Arching GmbH Ziegelacker 8 14521 Oberhausen Tel: 07173/9798-0 Fax: 07173/9798-50	
ENTWURFSPLAN GRUNDRISS - VARIANTE 2		Blatt 13/1080 1:200 19.08.2013	