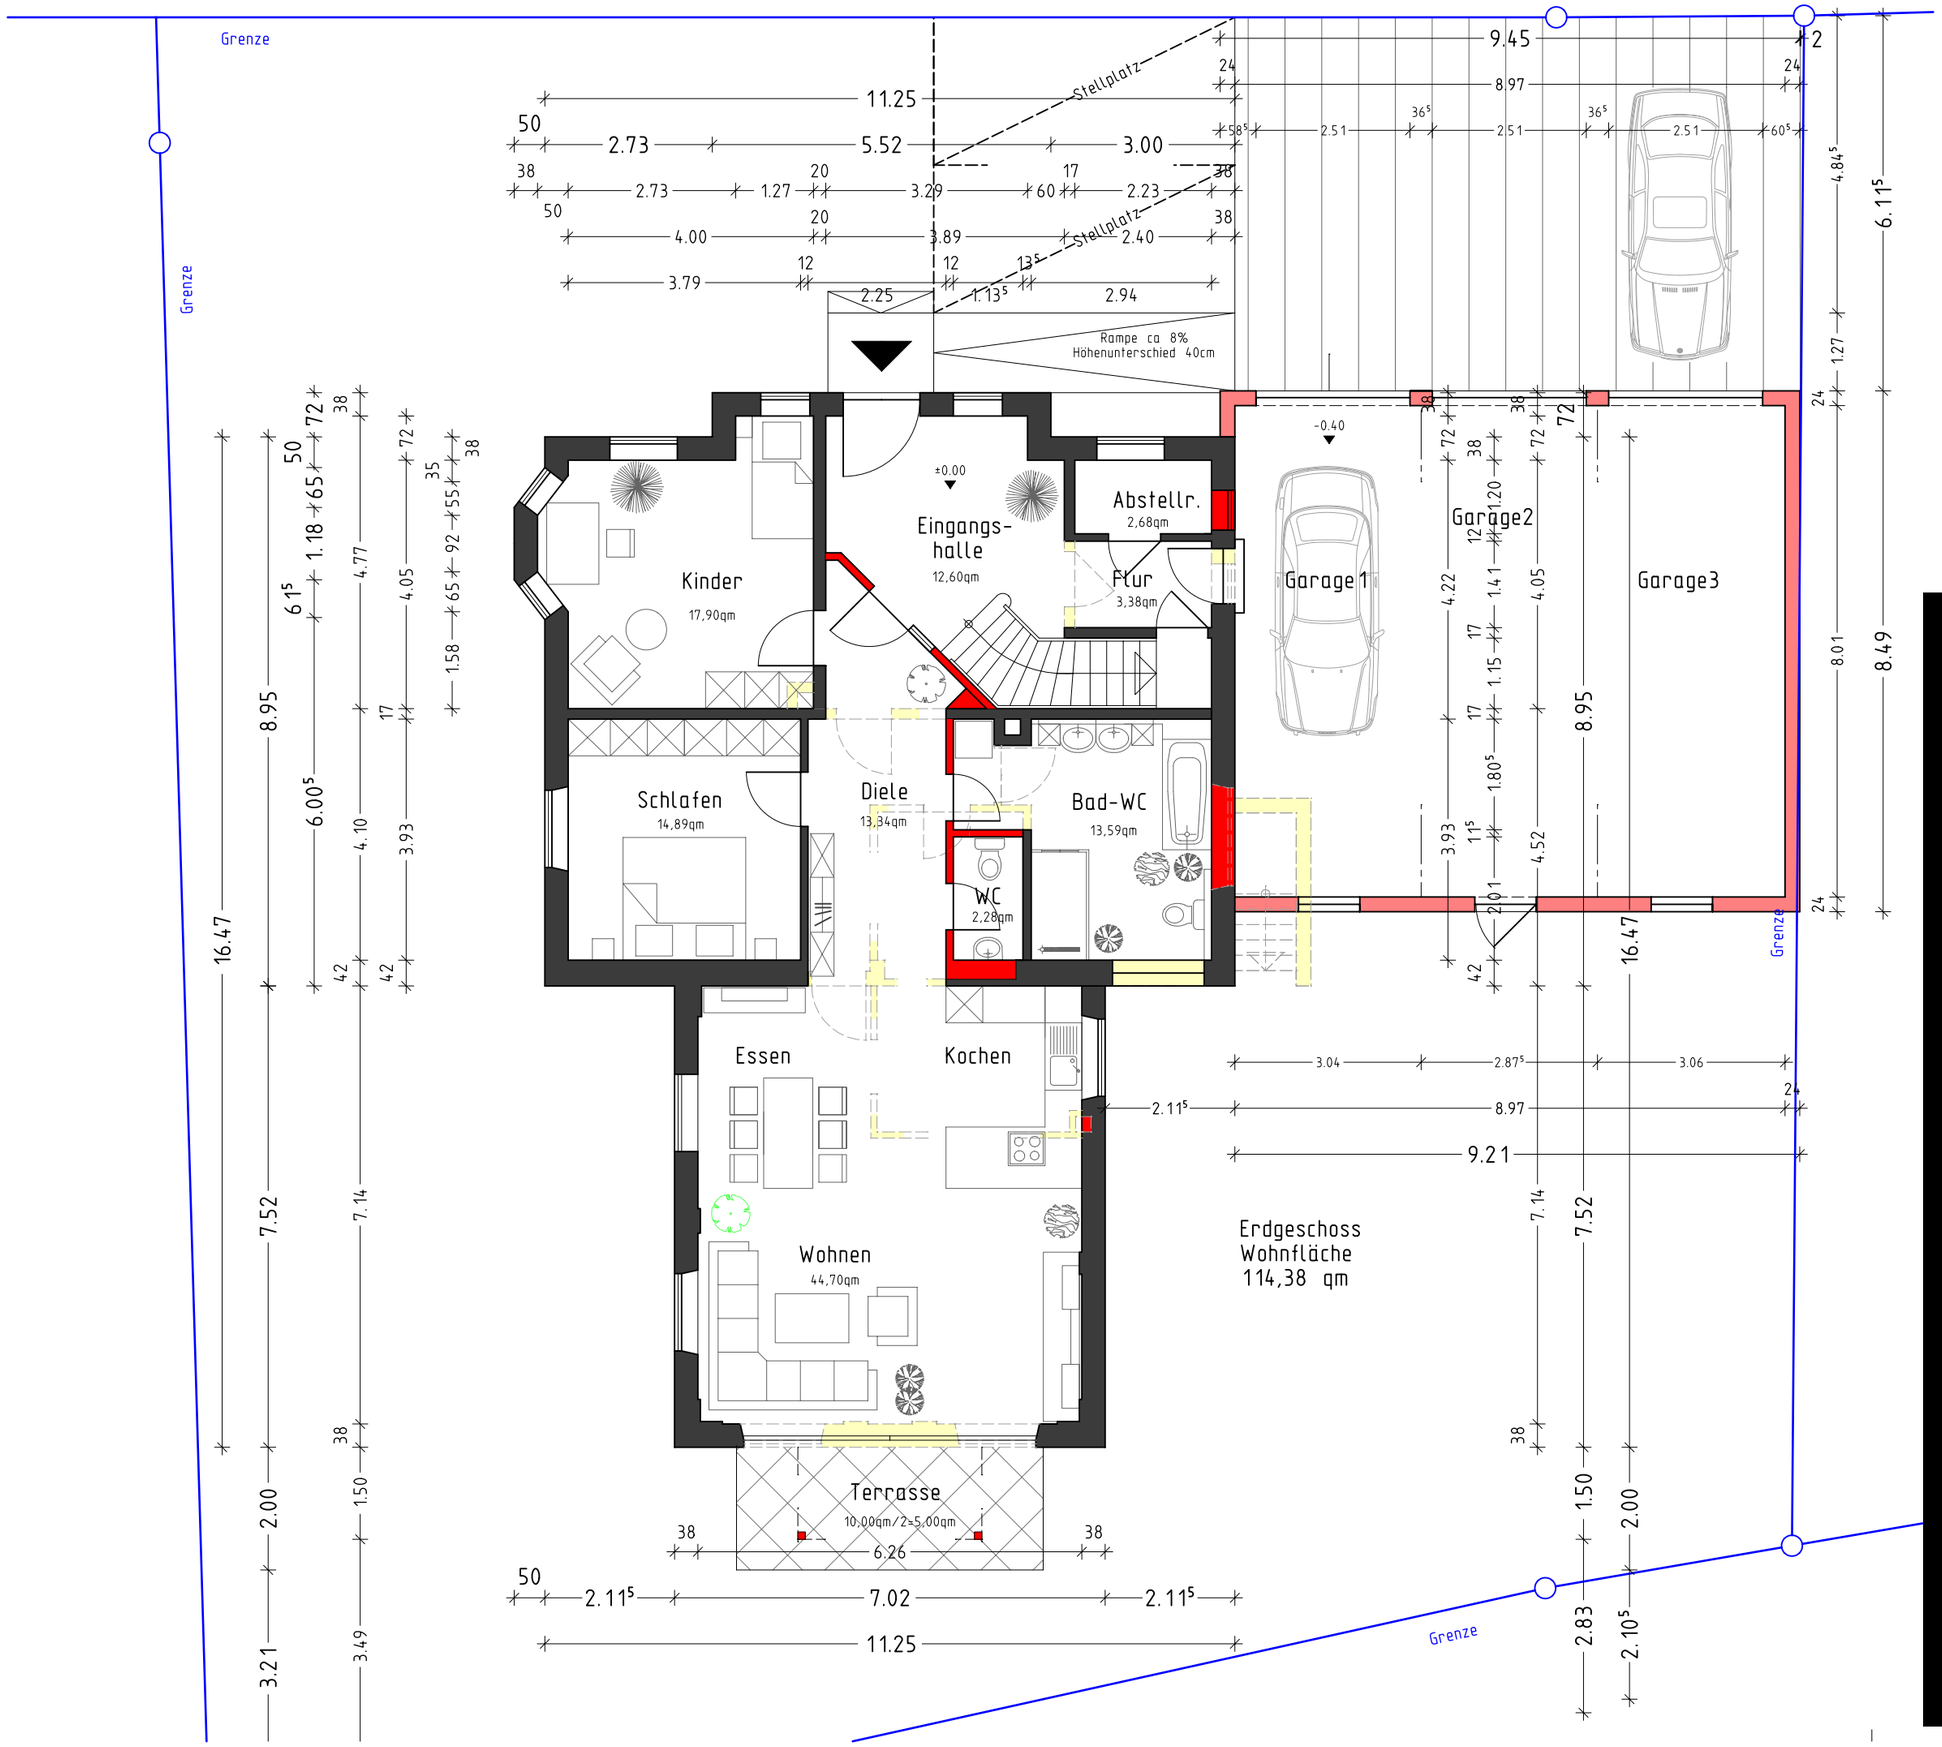

Bauvorhaben:

Wohnhausumbau und Garagenanbau

Bauort:

Flst.-Nr. 1084/2
Bechhofener Straße 18
91 550 Dinkelsbühl

Plan:

Erdgeschoss
M. 1:100

[redacted]