


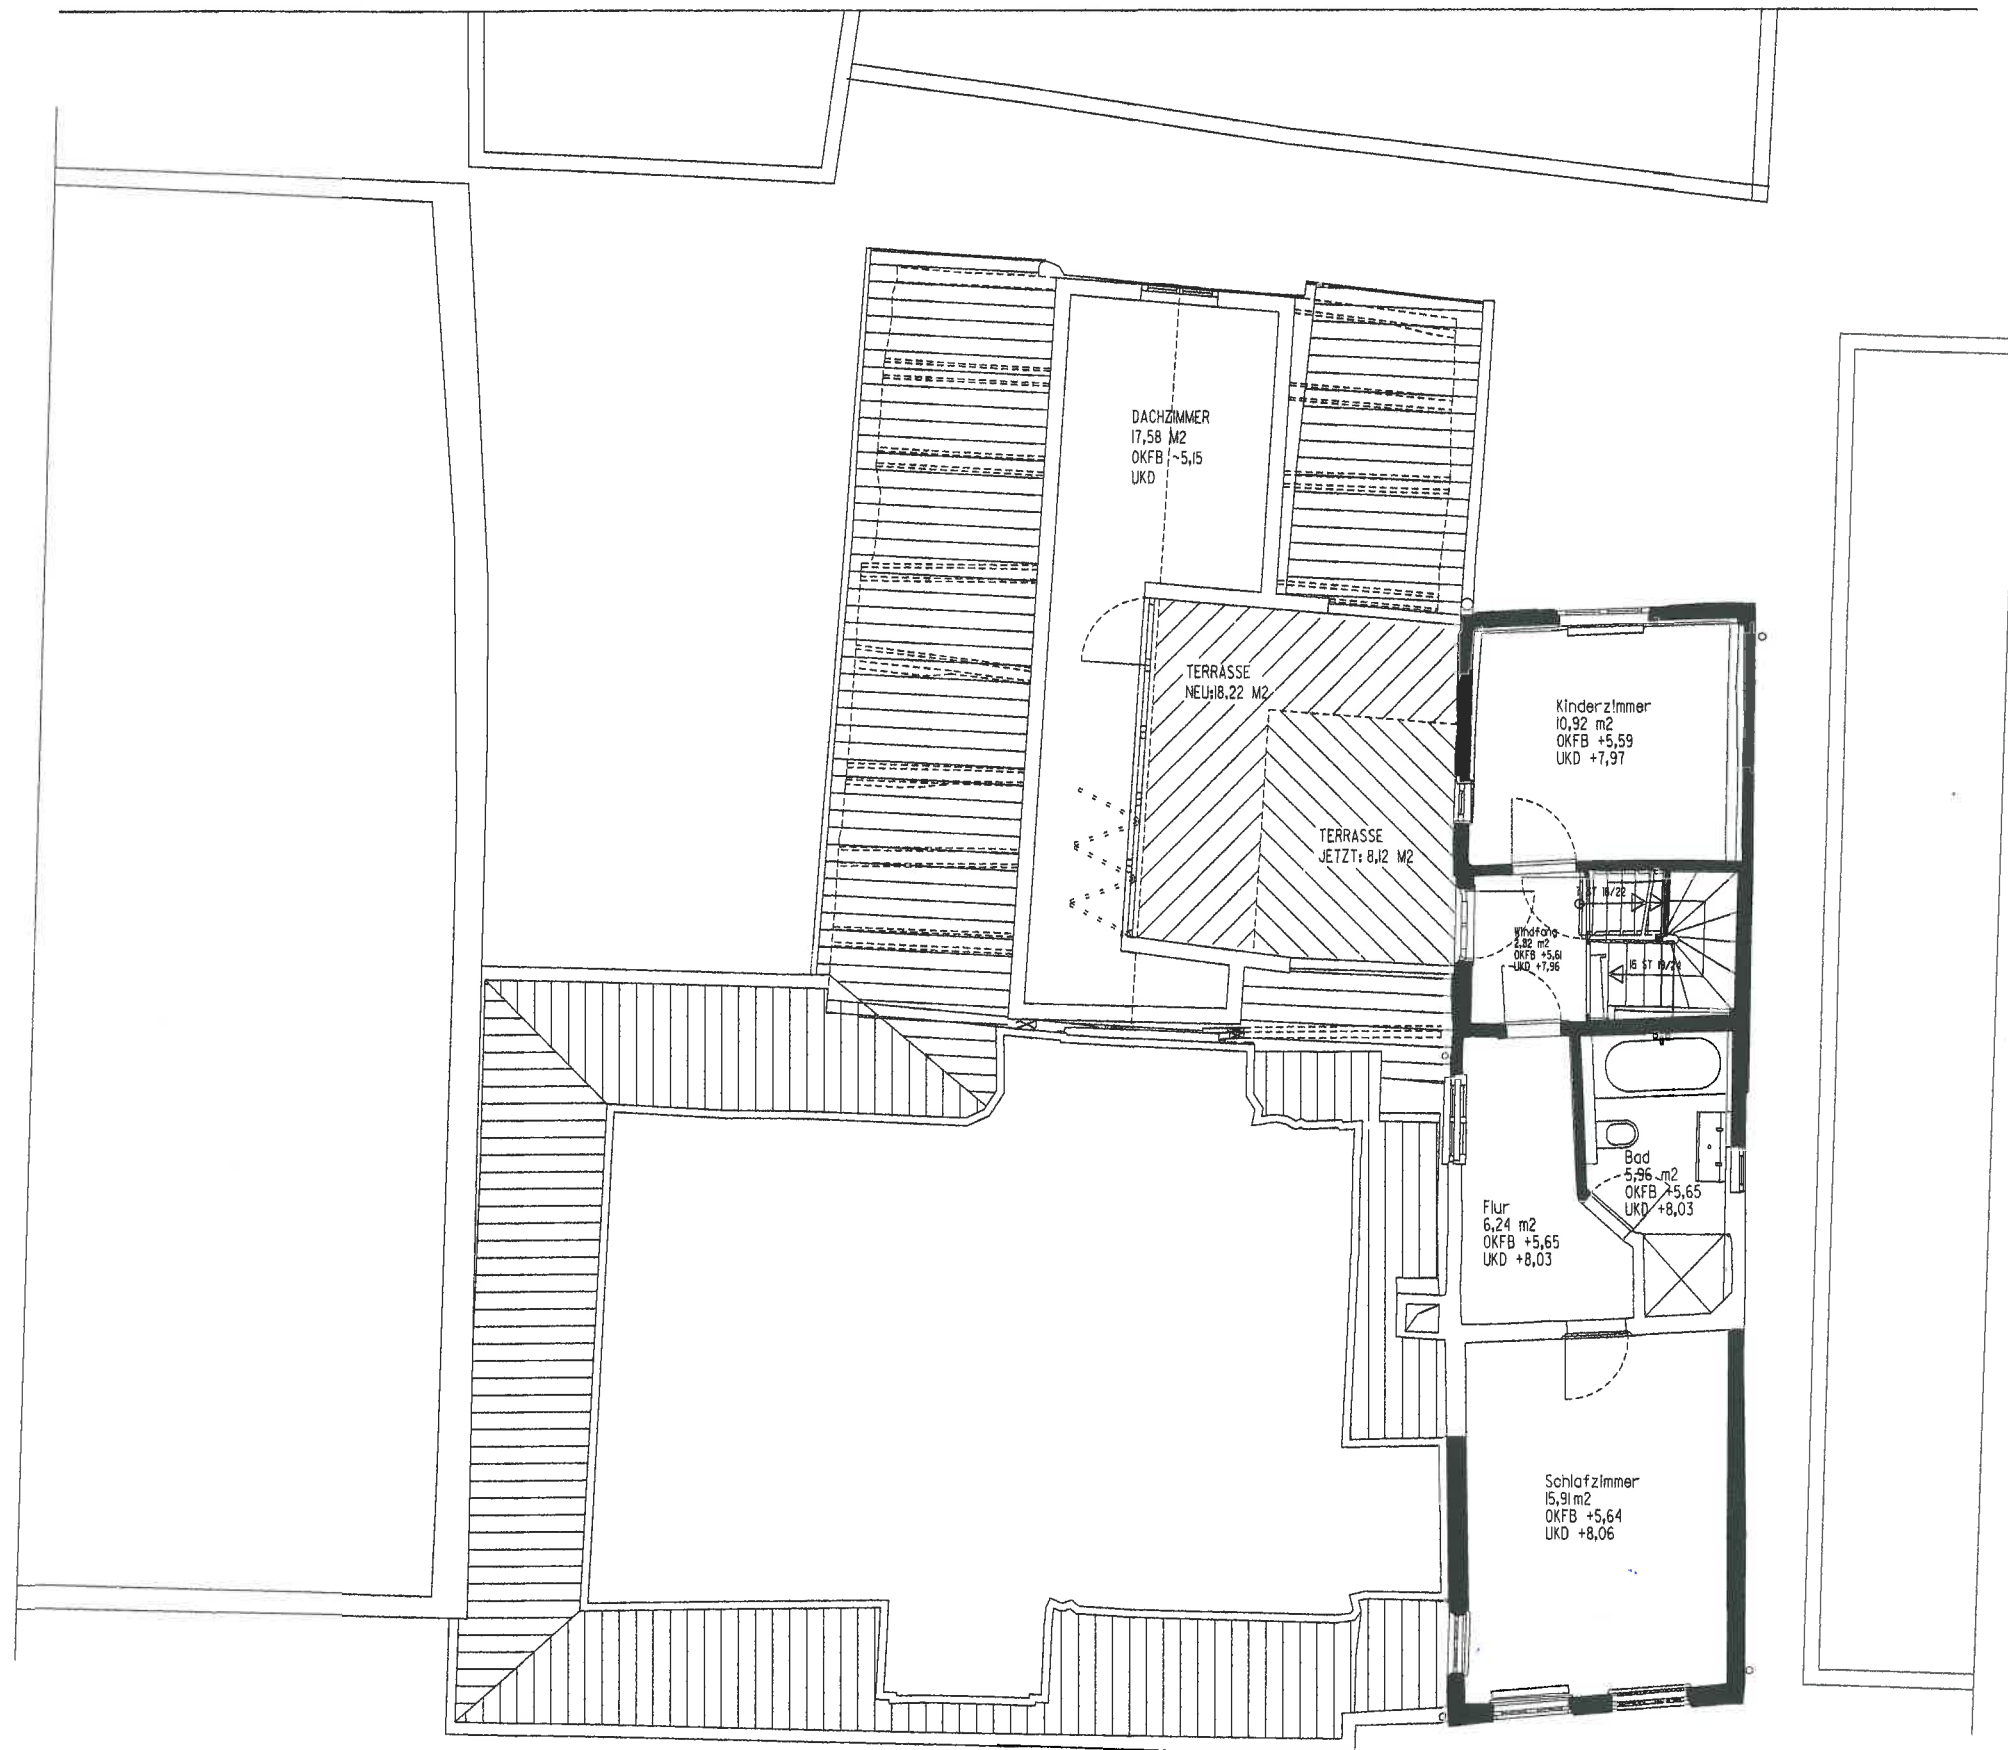

Wohn- / Geschäftshaus
Untere Schmiedgasse 8
91550 Dinkelsbühl
VORABZUG
Baubeschuss

Bauherr

Rainer Kerner
Filzmoos 235
A-5532 Filzmoos

Entwurf/Bauleitung

Randall Kober
B.A., M.Arch.
Obere Schmiedgasse 26
91550 Dinkelsbühl

rk@anarchitectures.com
Tel: 09851589 777
Handy: 0163 749 2199

Entwurfsverfasser

Martin Schemm
Dipl.-Ing. Univ., Architekt
Nördlinger Str. 60
91550 Dinkelsbühl

Statik

rg-ingenieure
St. Leonhard Str. 1
91550 Dinkelsbühl

Bestandsaufnahme

Ingenieurbüro
Christofori und Partner
Stuttgarter Strasse 37
90574 Rosstal

Dinkelsbühl, 27.03.2013