



ANERKANNT DER BAUHERR:

ANERKANNT DIE NACHBARN:

[Handwritten signatures]
W. Kahl
G. Kahl
W. Kahl
K. Kahl
W. Kahl

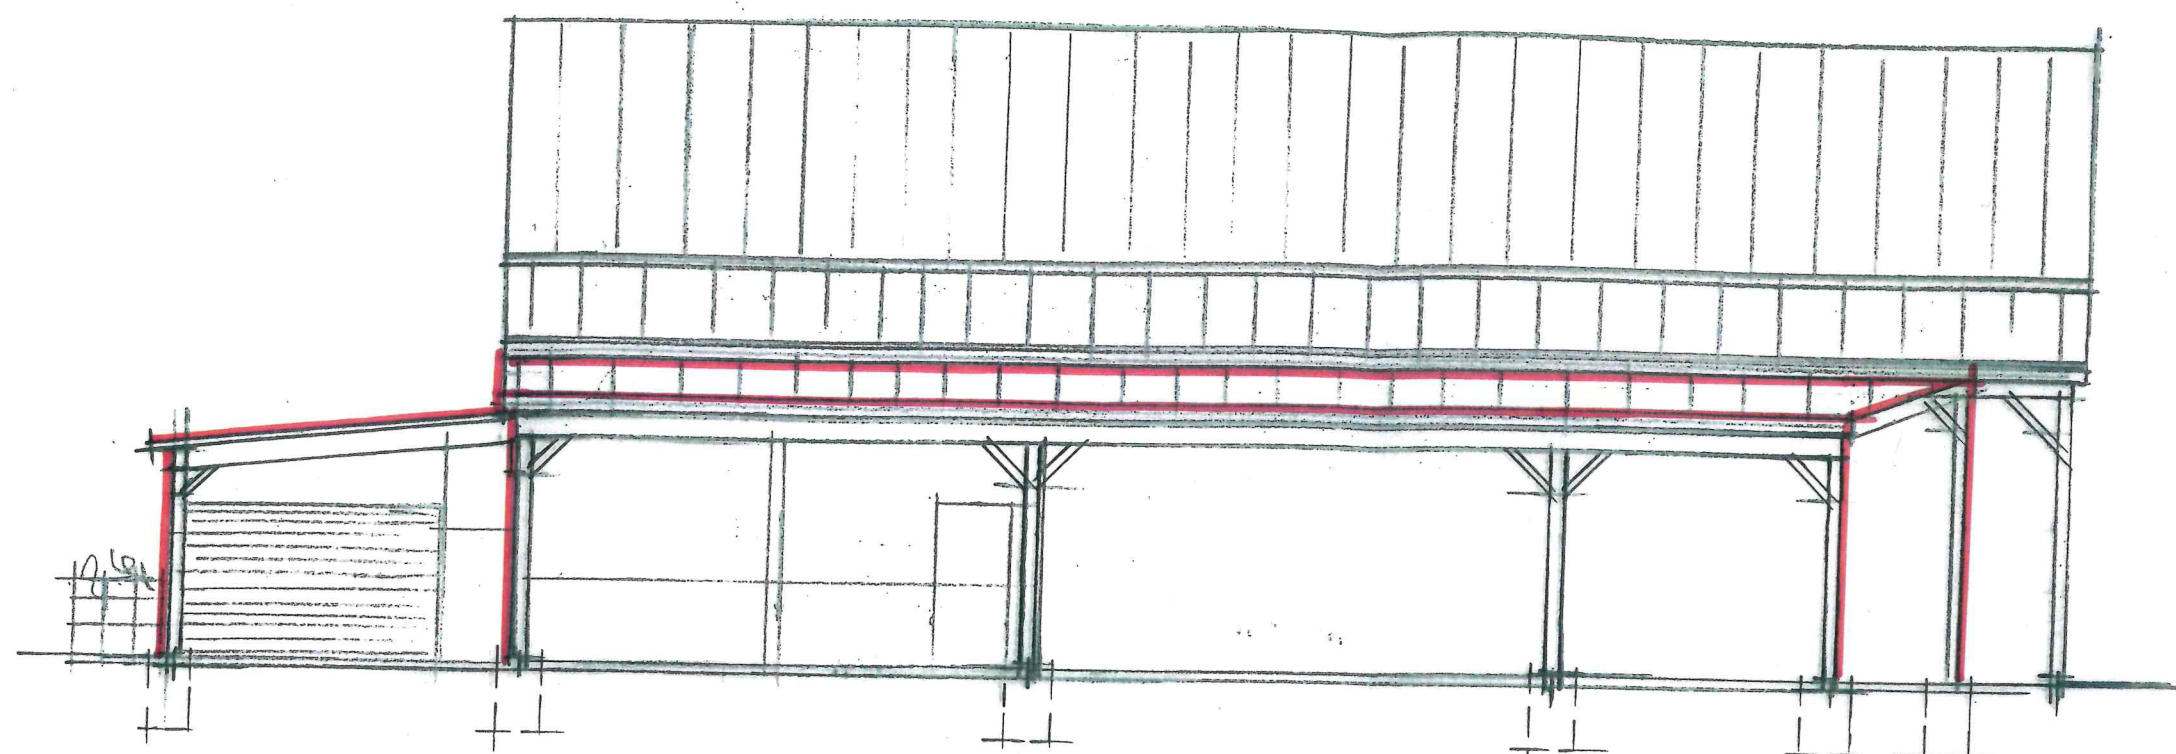

ANSICHT VON OSTEN

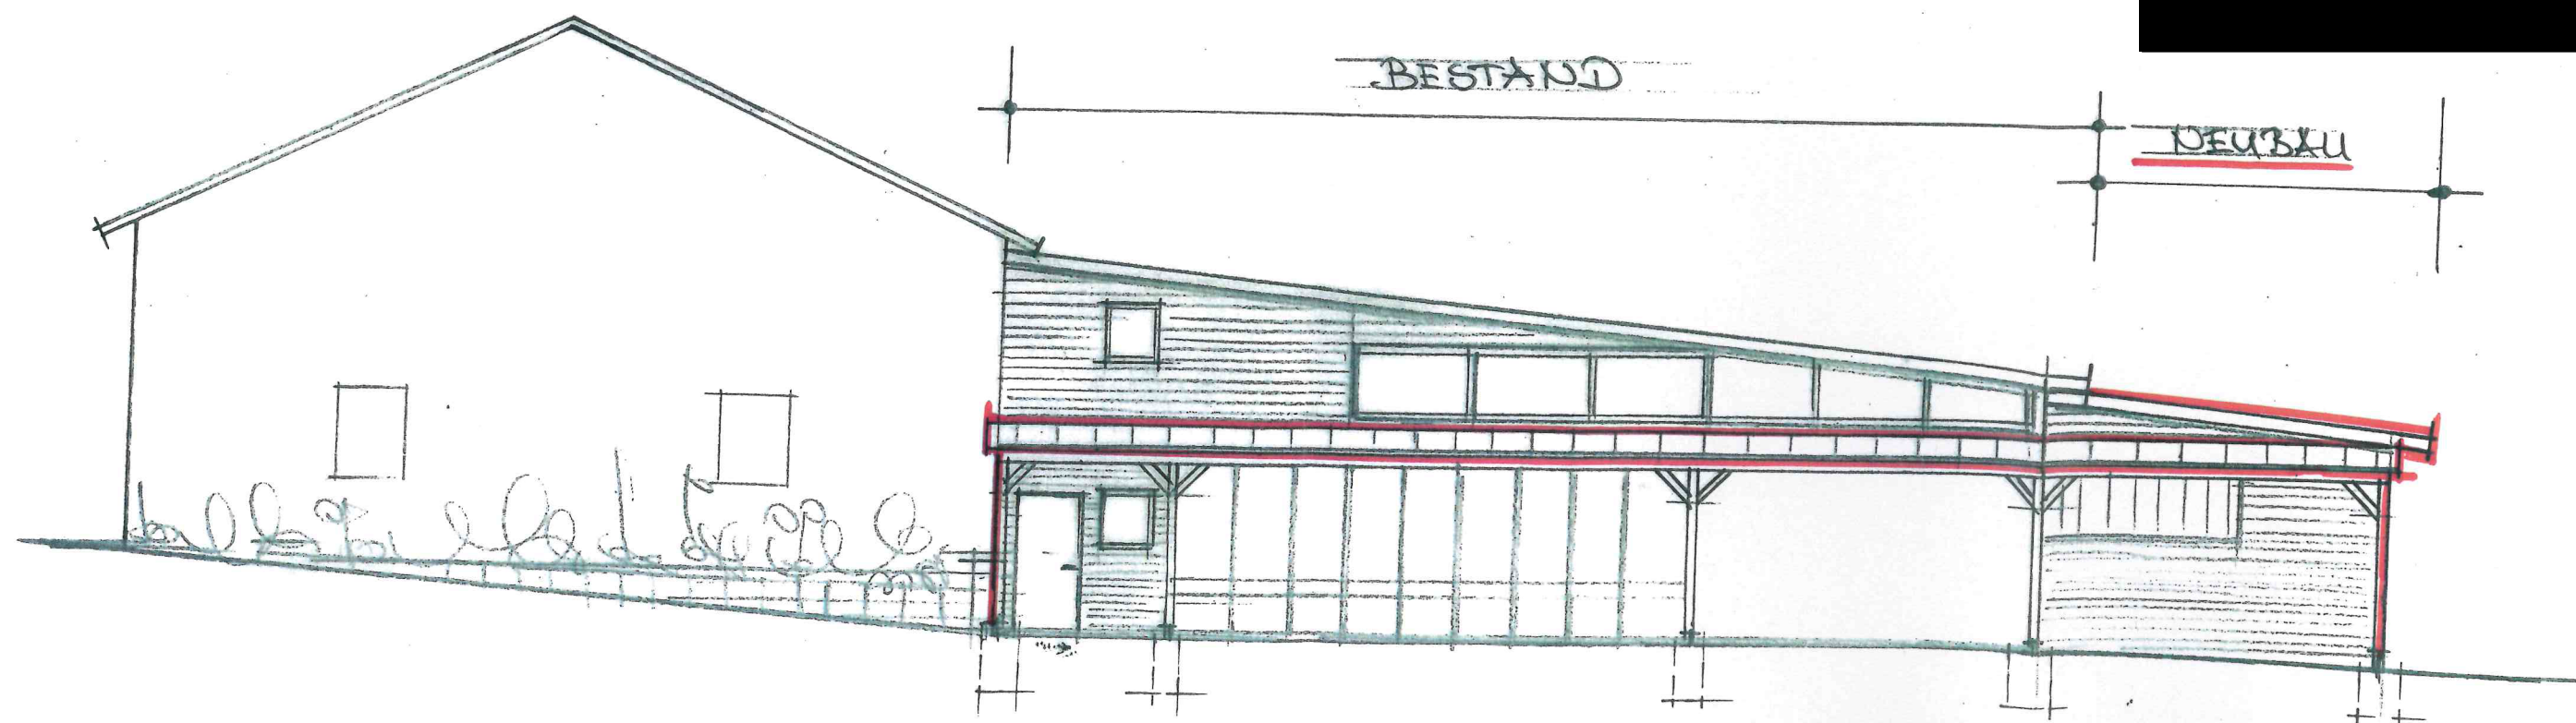

ANSICHT VON SÜDEN

Günther Gregorius, Dipl.-Ing. (FH)
freier Architekt BDB
Lessingstr. 15 · Telefon 0 79 66 / 731
73485 Unterschleißheim