


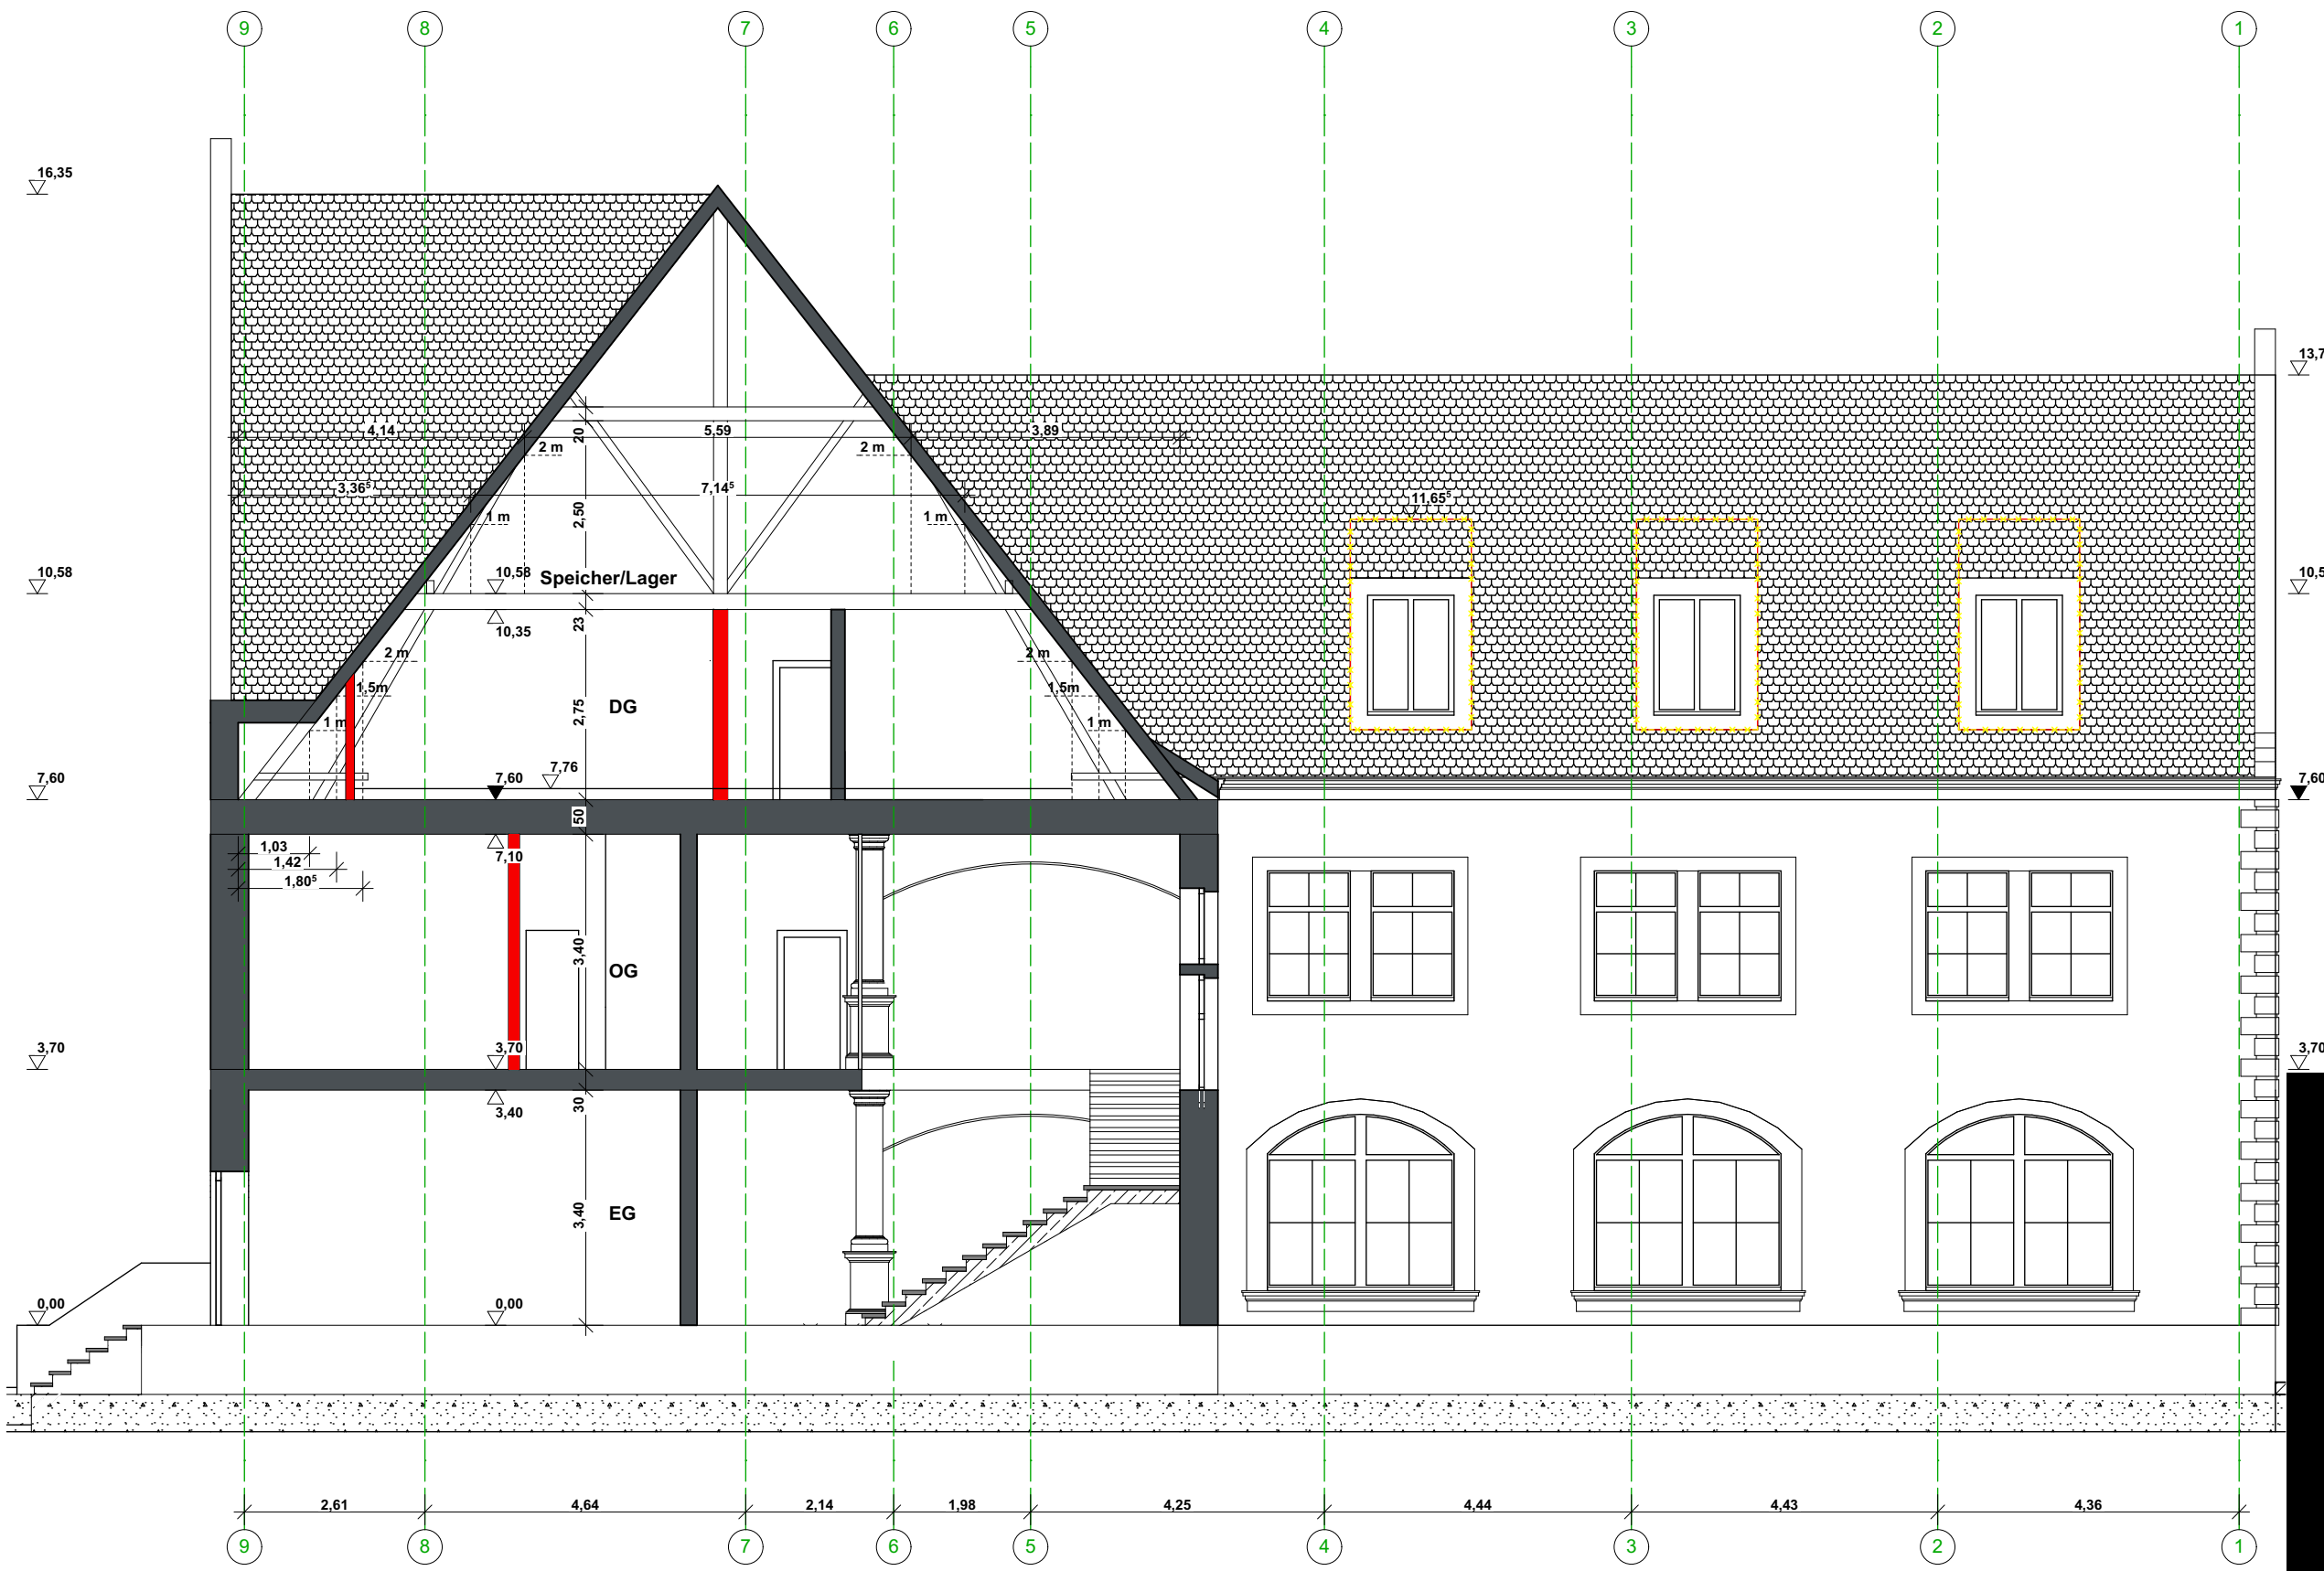

Bauvorhaben:
Umbau/Ausbau
Wohnen im Alten
Amtsgericht

Baugrundstück:
Fl.-Nr. 1078/2
Luitpoldstraße 9
91550 Dinkelsbühl

Plan:
Schnitt A-A
M 1:100

Nachbarn: