


Gedruckt von Peter.Koller auf SV-CTX3 an \\sv-print\Utax\_2\_OG am 22.02.2021 um 16:11.  
 Gemarkung(en): Dinkelsbühl (2930)  
 Projekt: default; Layout: STANDARD DIN A4 HOCHFORMAT

w<sup>3</sup>GEOportal

M = 1 : 1000

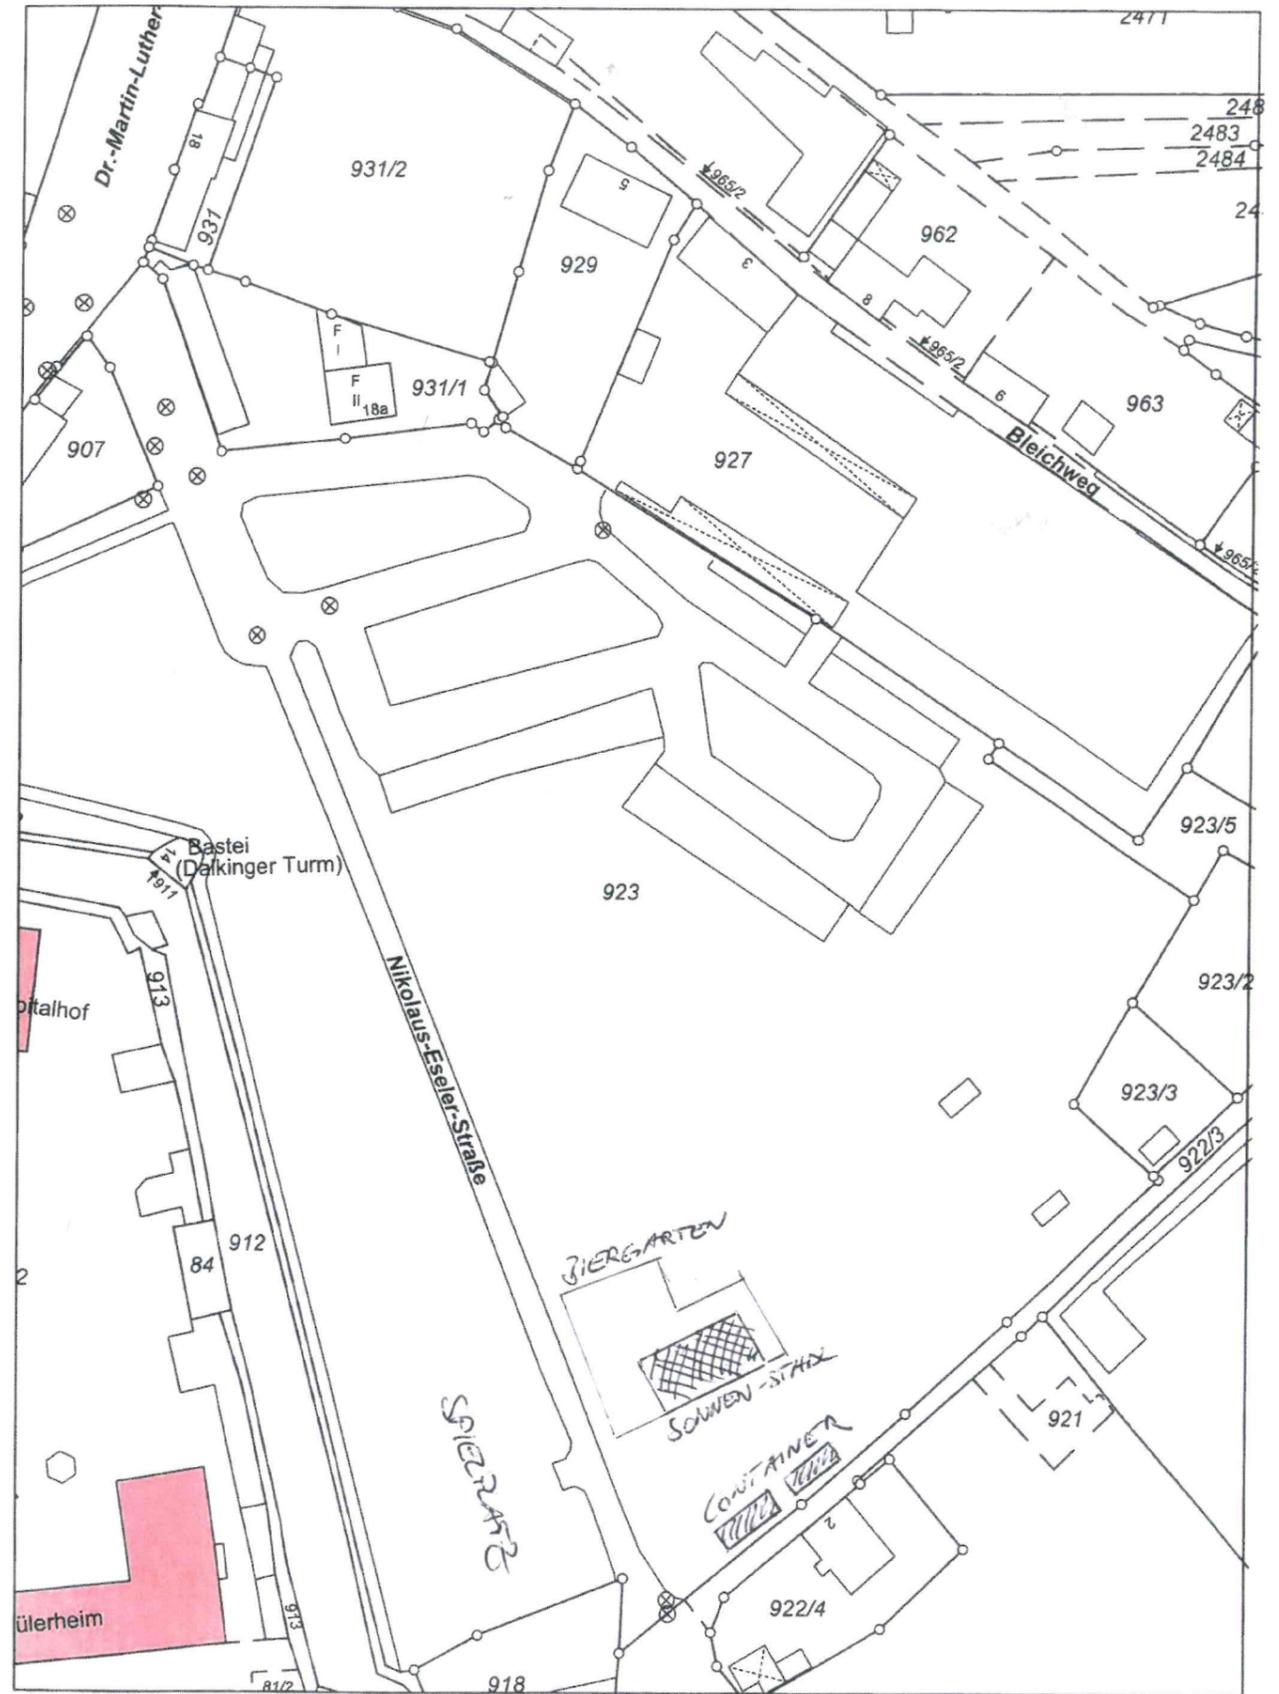

Gedruckt von Peter.Koller auf SV-CTX3 an \\sv-print\Utax\_2\_OG am 22.02.2021 um 16:10.  
 Gemarkung(en): Dinkelsbühl (2930)  
 Projekt: default; Layout: STANDARD DIN A4 HOCHFORMAT

w<sup>3</sup>GEOportal

M = 1 : 1000

