


Bauvorhaben:

Nutzungsänderung Wohn-
und Geschäftshaus zum
Wohnhaus mit 18 WE und
9 Garagenstellplätzen
Lange Gasse 37/Wethgasse
91 550 Dinkelsbühl

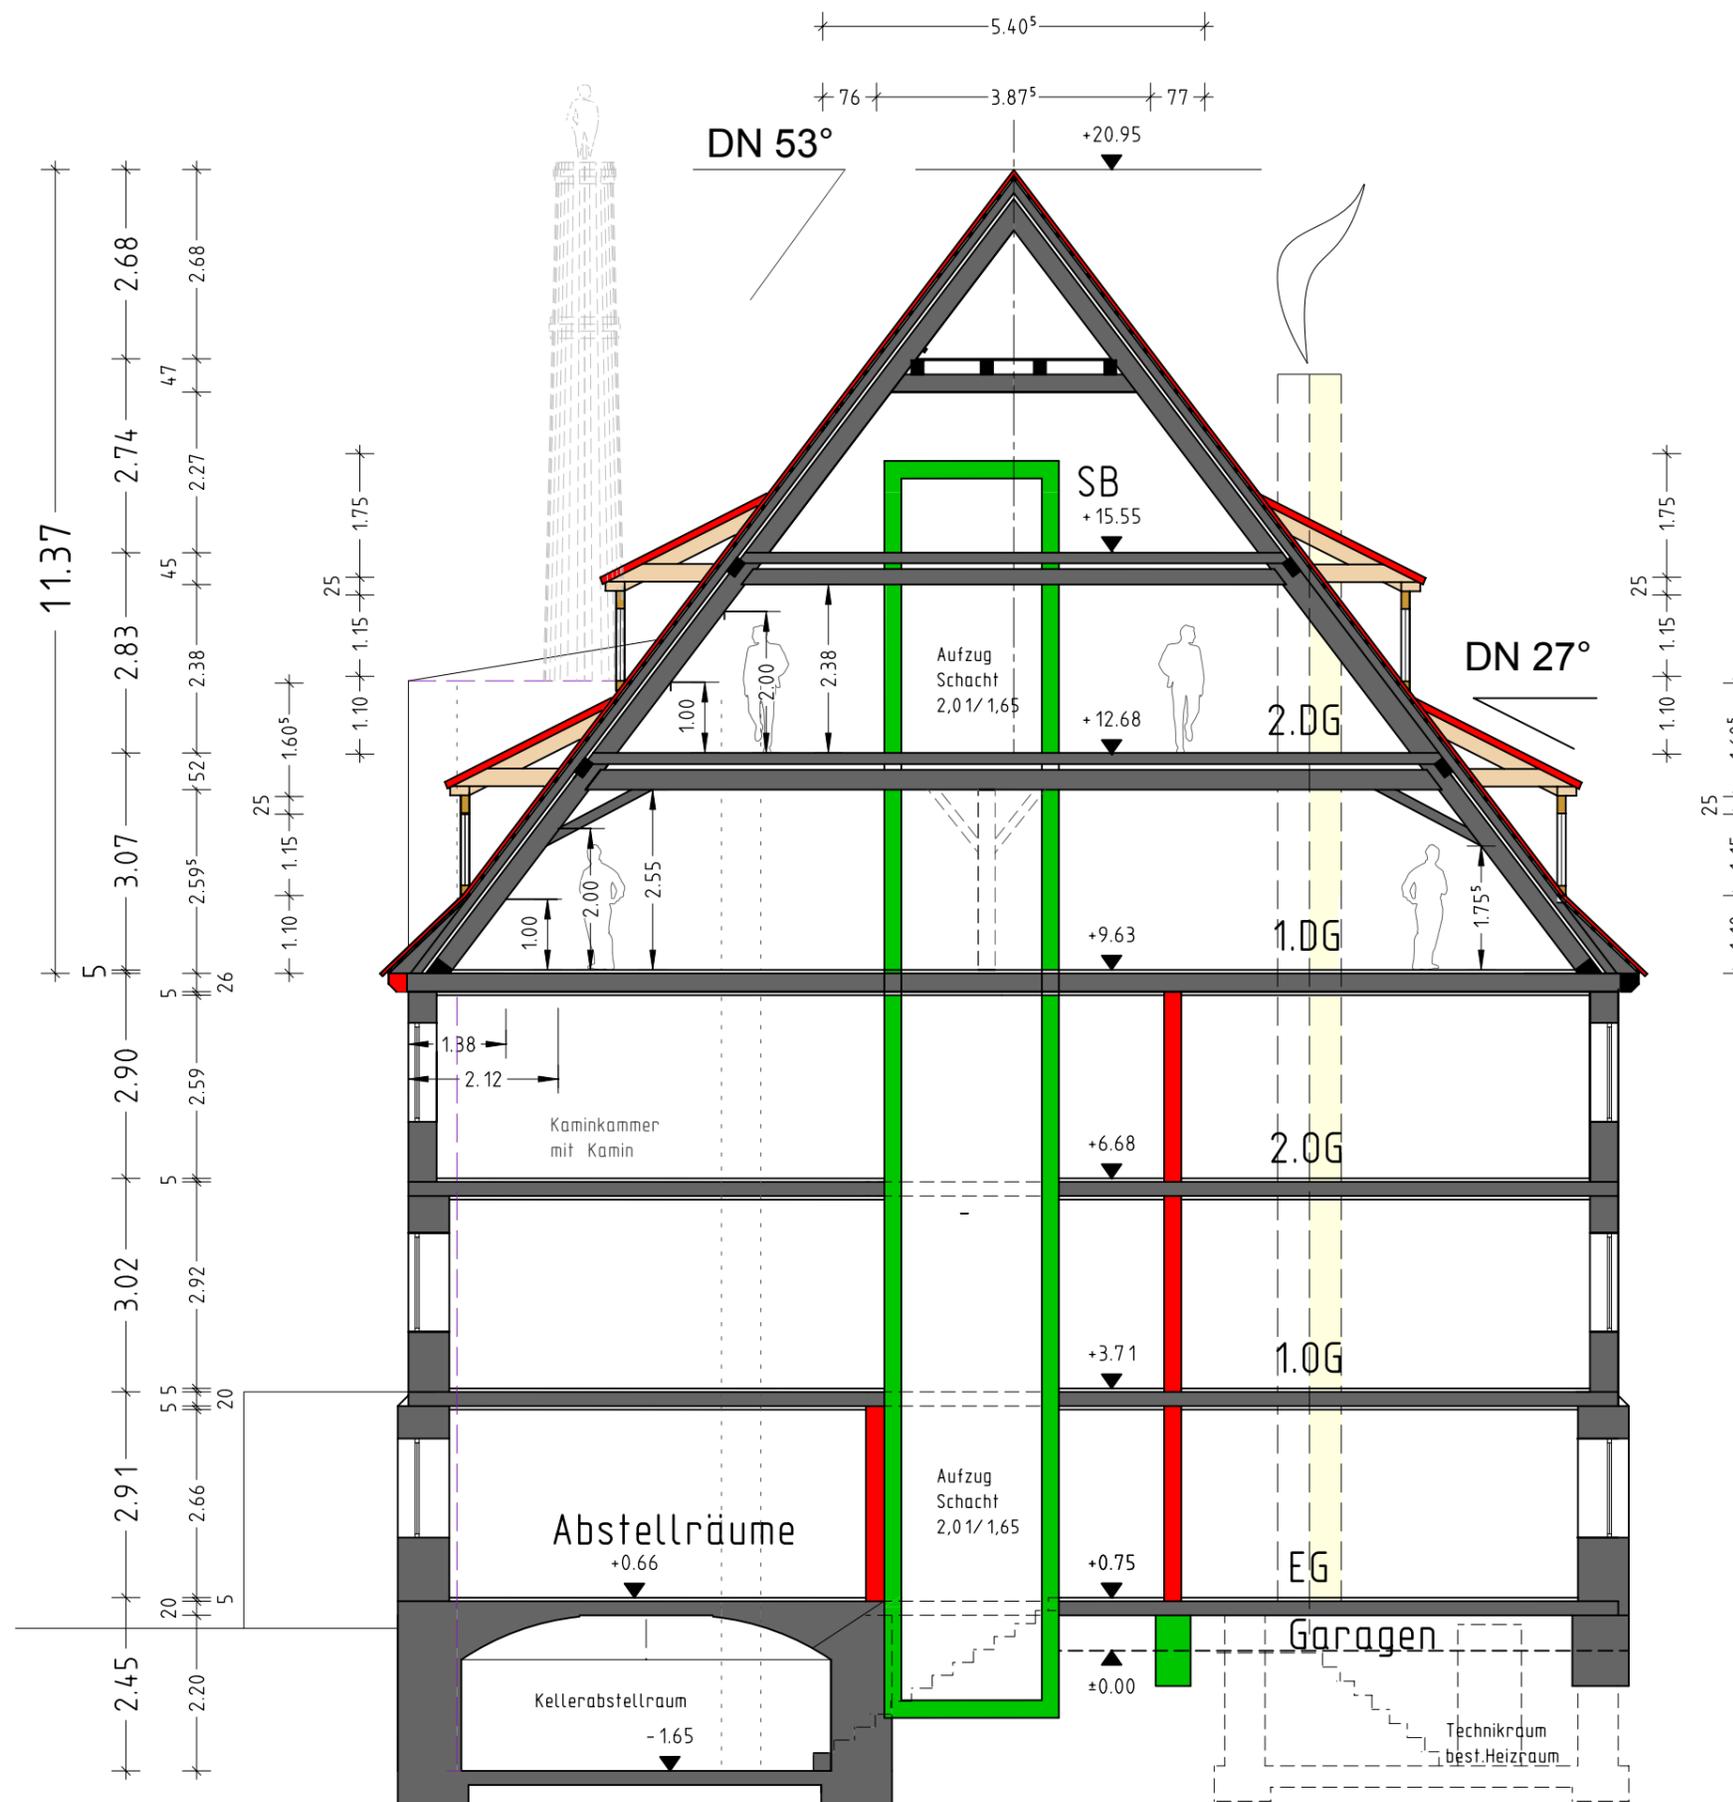

Plan:

Schnitt
M. 1:100